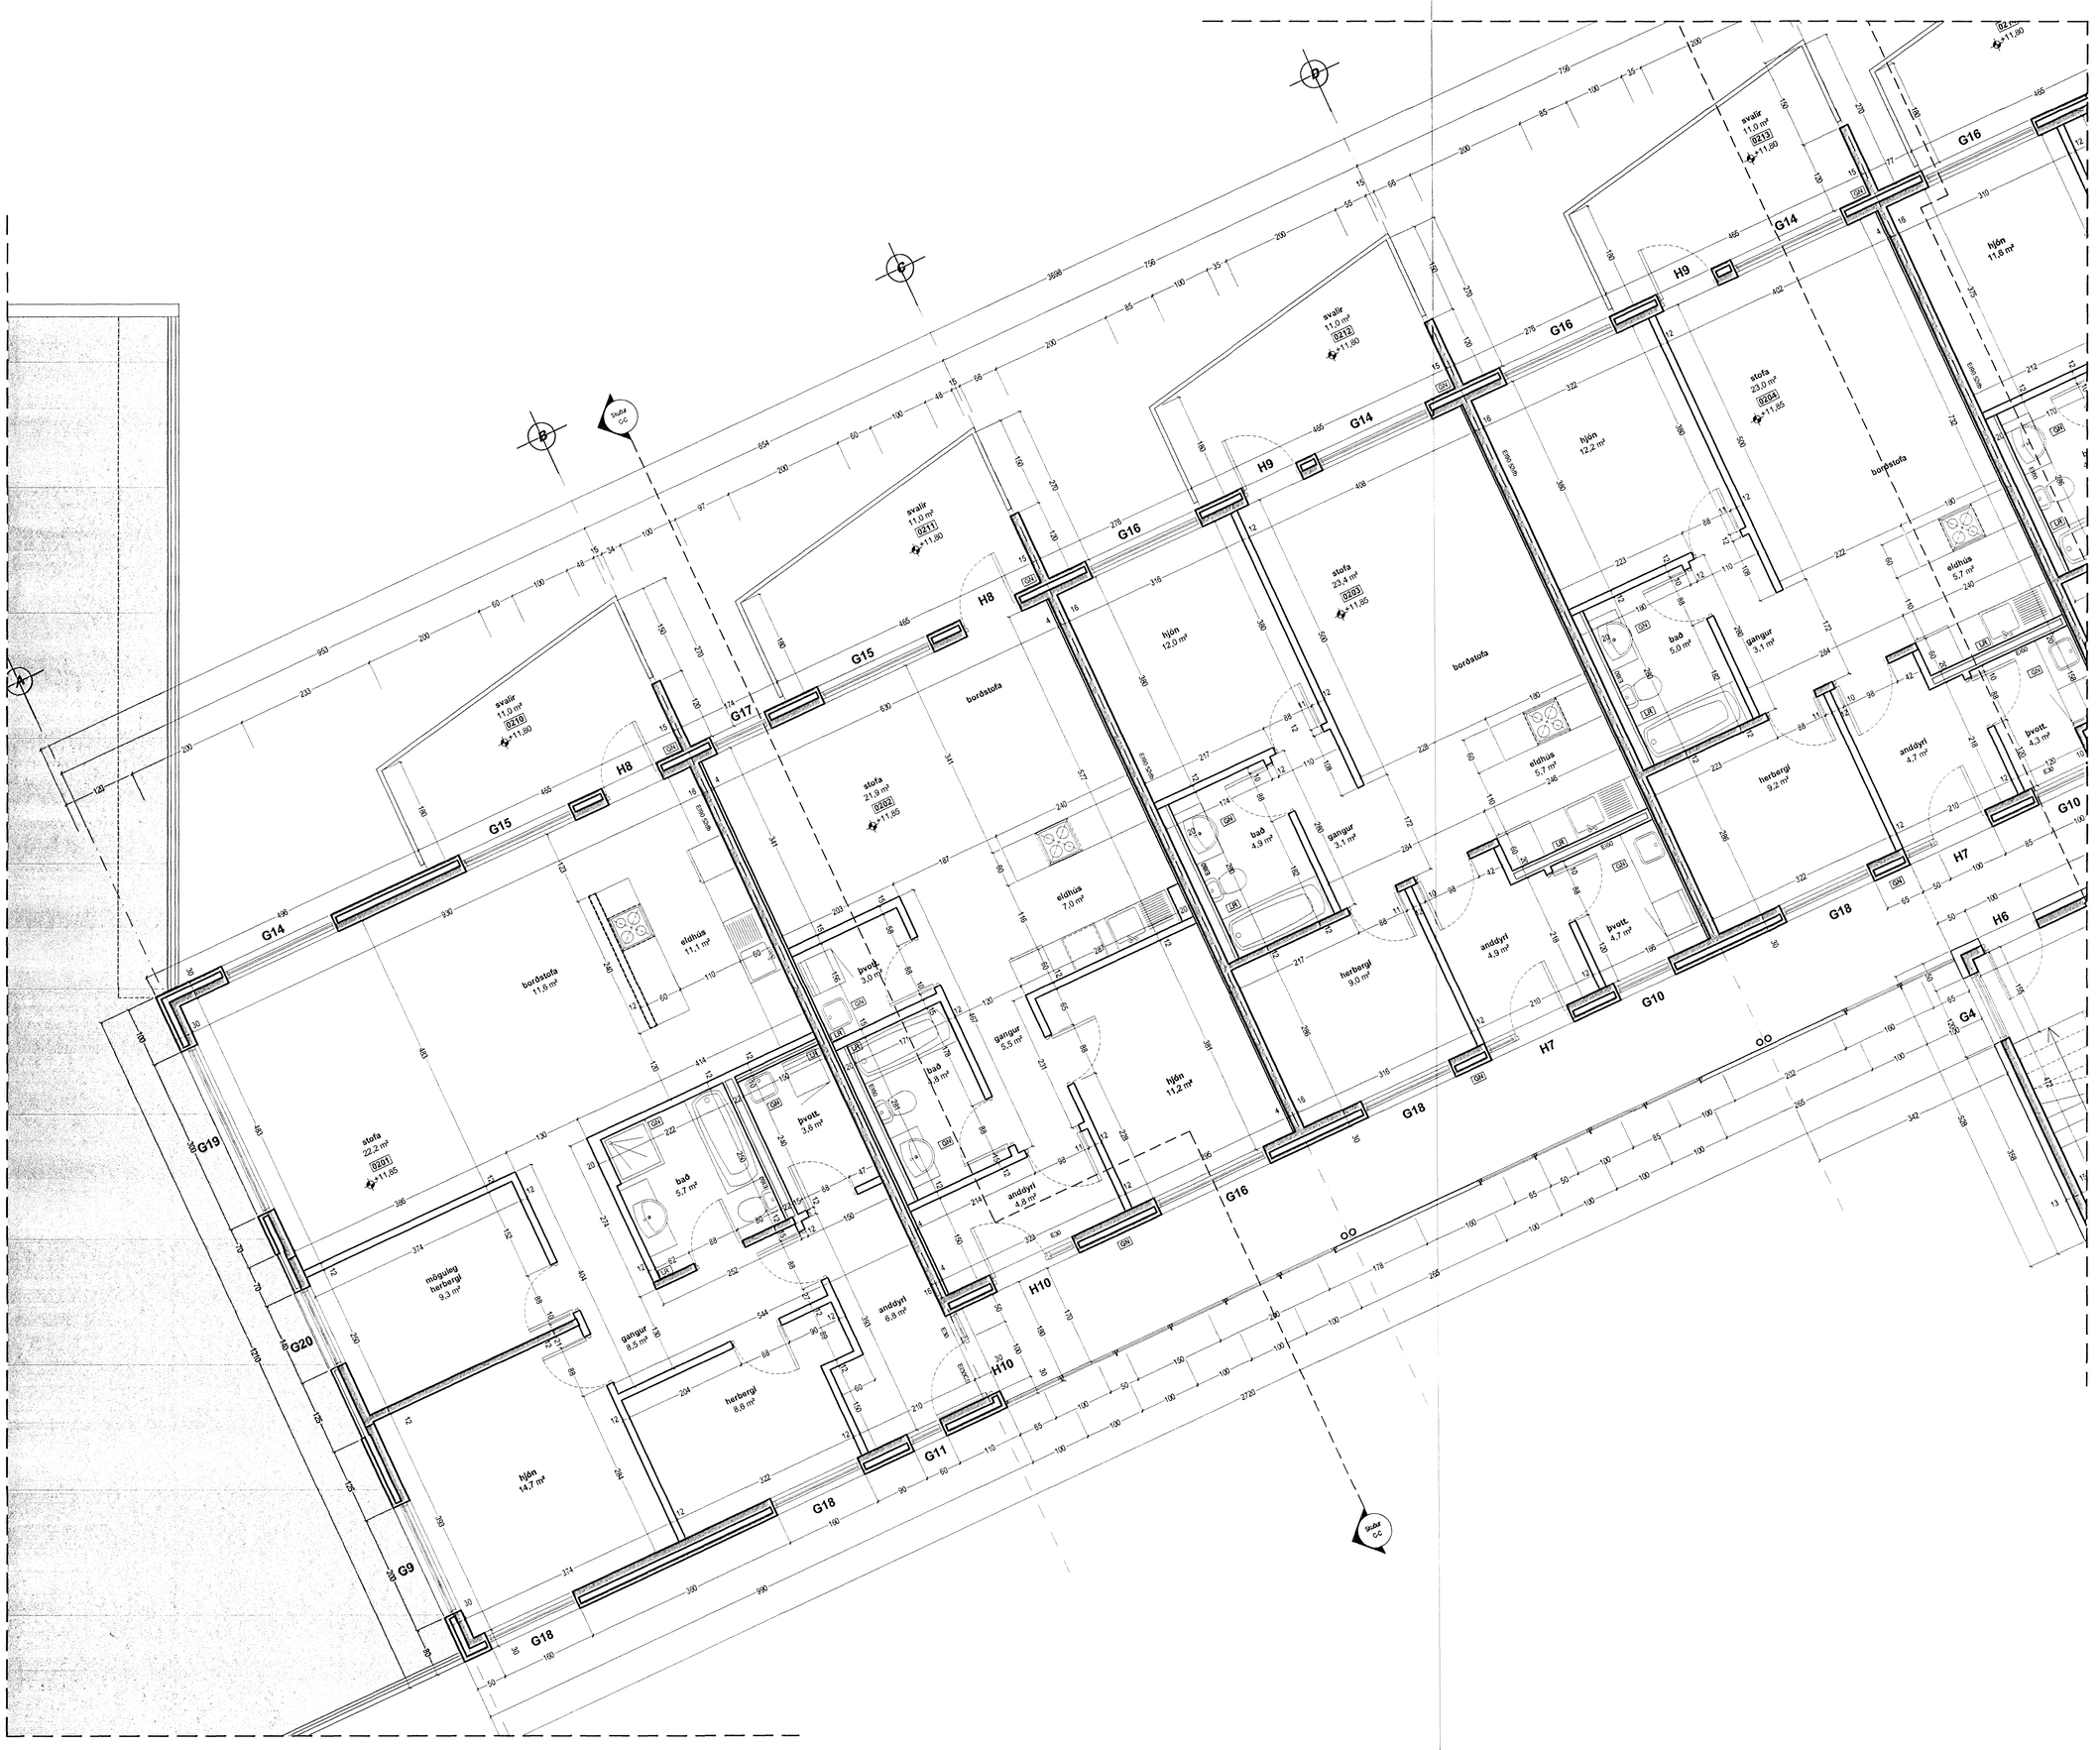
svalir 11,0 m² 0210 +11,80
svalir 11,0 m² 0211 +11,80
svalir 11,0 m² 0212 +11,80
svalir 11,0 m² 0213 +11,80
svalir 11,0 m² 0214 +11,80
stofa 21,9 m² 0202 +11,85
stofa 23,4 m² 0203 +11,85
stofa 23,0 m² 0204 +11,85
stofa 22,2 m² 0201 +11,85
borðstofa
hjón 12,0 m²
hjón 12,2 m²
hjón 11,8 m²
hjón 11,2 m²
hjón 14,7 m²
eldhús 7,0 m²
eldhús 11,1 m²
eldhús 5,7 m²
eldhús 5,7 m²
bað 4,9 m²
bað 5,7 m²
bað 3,6 m²
bað 1,6 m²
þvott. 3,0 m²
þvott. 3,6 m²
þvott. 4,7 m²
þvott. 4,3 m²
gangur 3,1 m²
gangur 5,5 m²
gangur 8,5 m²
anddyri 4,9 m²
anddyri 6,8 m²
anddyri 4,7 m²
herbergi 9,0 m²
herbergi 8,8 m²
herbergi 9,2 m²
möguleg herbergi 9,3 m²
Eldhús
Eldhús
Eldhús