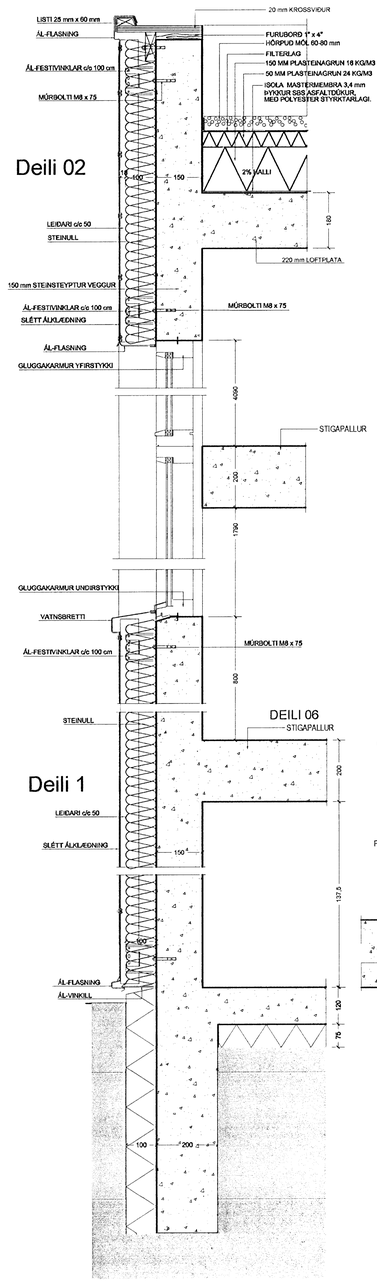

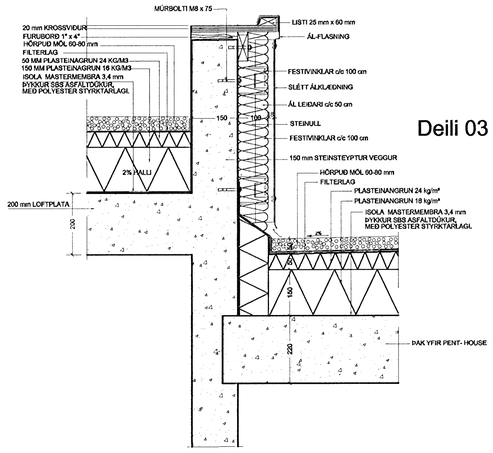

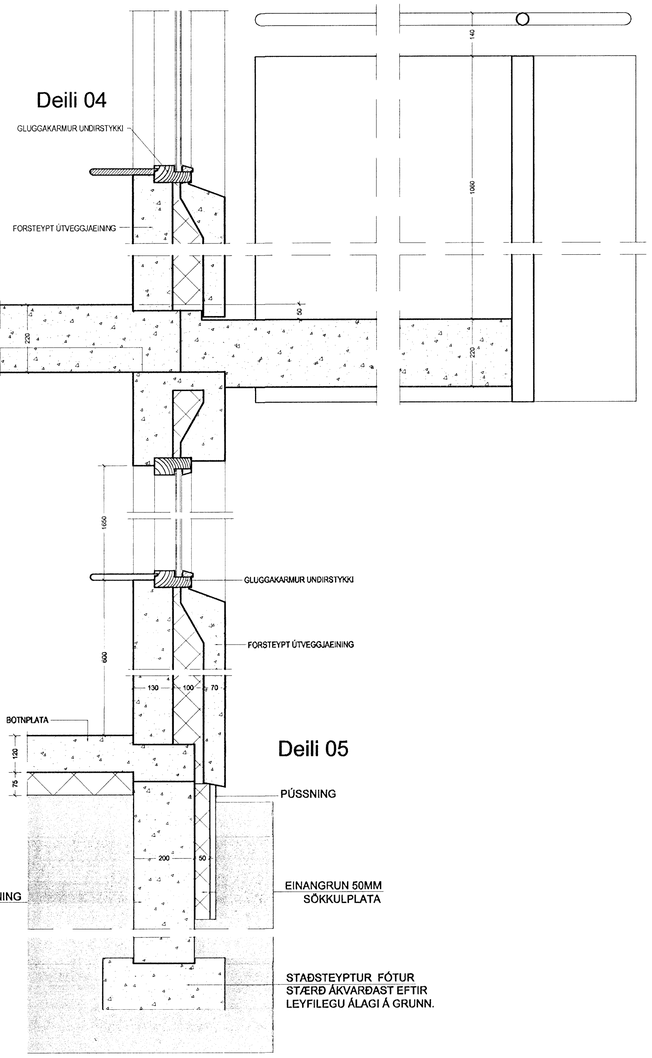

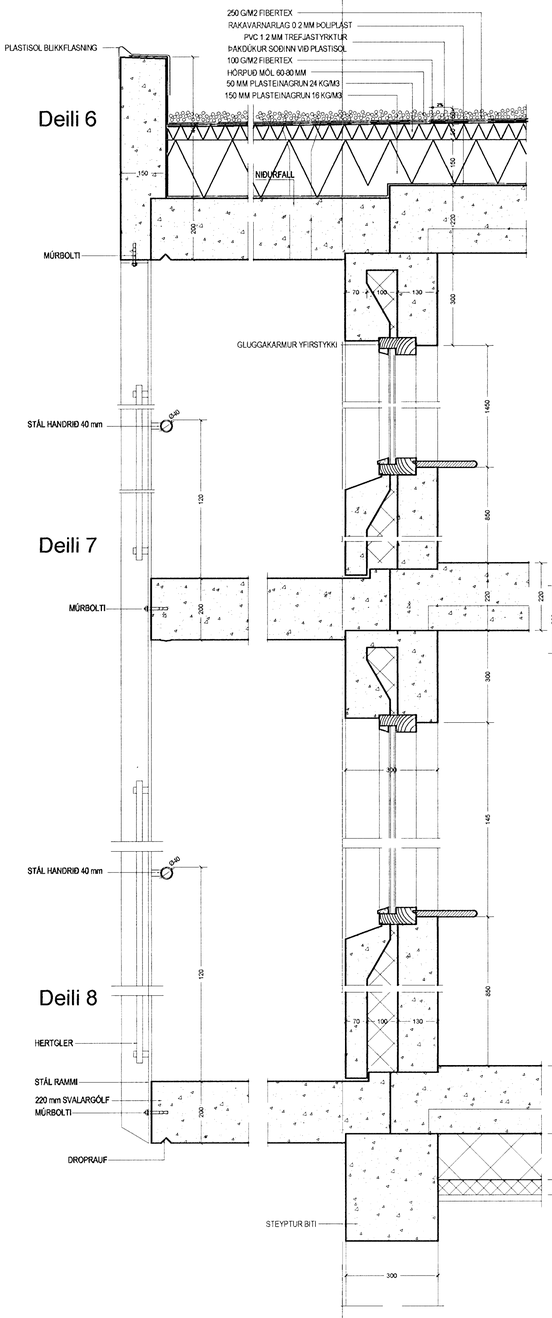

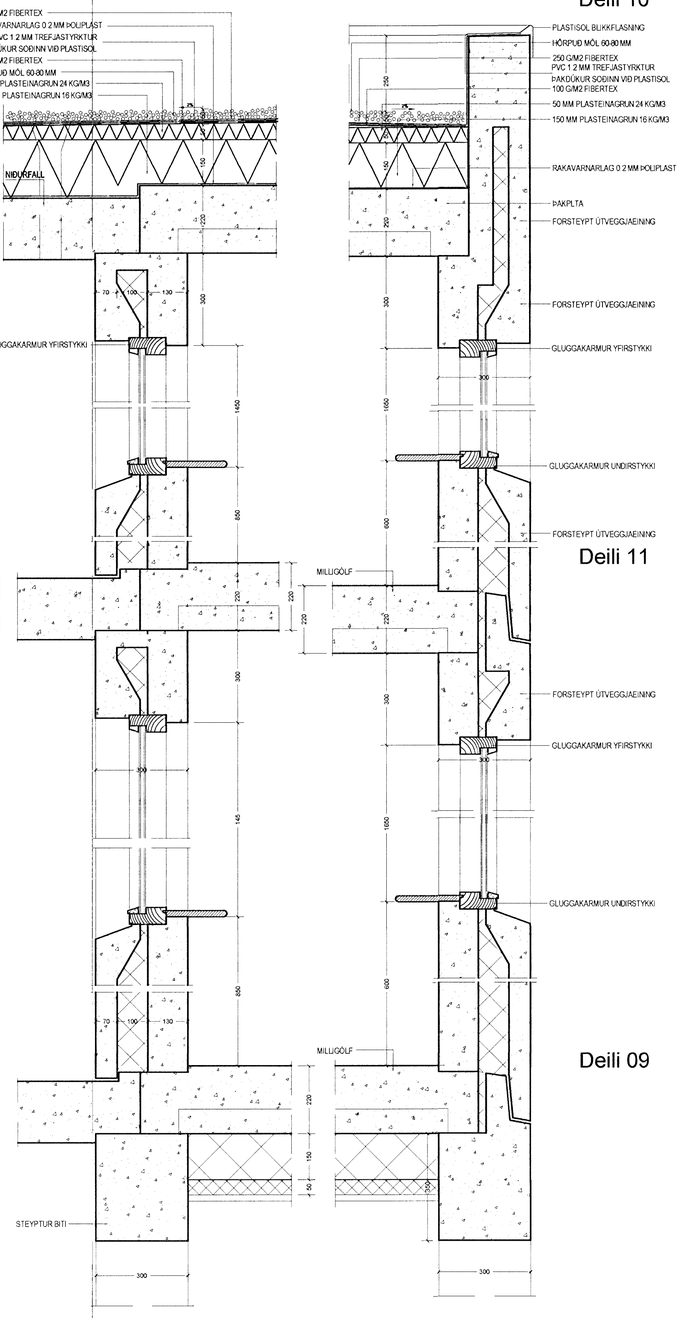

TÁKN

GN = Niðurfall
LR = Loftræsting
PK = Póstkassar
NL = Neyðarljós
VLR = Vélknúin loftræsting
R = Reykskynjari
ÚT = Merktur útgangur
= Bílastæði fyrir fatlaða
BO = Björgunarop
= Fellistigi við björgunarop
= Brunnaslanga
20 m.

ELDVARNAMERKINGAR

REI 60 = Burðar- og aðskilveggur
EI 60 = Aðskilveggur
R60 = Burðarveggur
EI30 = Aðskilveggur
EI30 CS = Aðskilveggur
EI60 CS = Aðskilveggur
E 30 = Aðskilhurð
ECS 30
A = er óbrennanlegt efni
B = er brennanlegt efni (t.d. timbur)

BREYTING

A:

Byggingafulltrúi Hafnarfjarðar
Móttekið
19. ÁGÚ. 2005

TEIKNAÐ
SOL

MKV.
1:10

DAGSETNING
01.03.2005

BLAÐ
19 AF 20

LÆKJARGATA 30
HAFNARFJÖRÐUR

DEILAR

KRISTINN RAGNARSSON arkitekt EHF.
KRISTINN RAGNARSSON - Kt. 120944.2669 - t11kristinn@simnet.is
TEIKNISTOFAN SMIÐJUVEGI 11 - 200 KÓPAVOGI - ÍSLAND - S. 564.2255 - FAX 544.4225