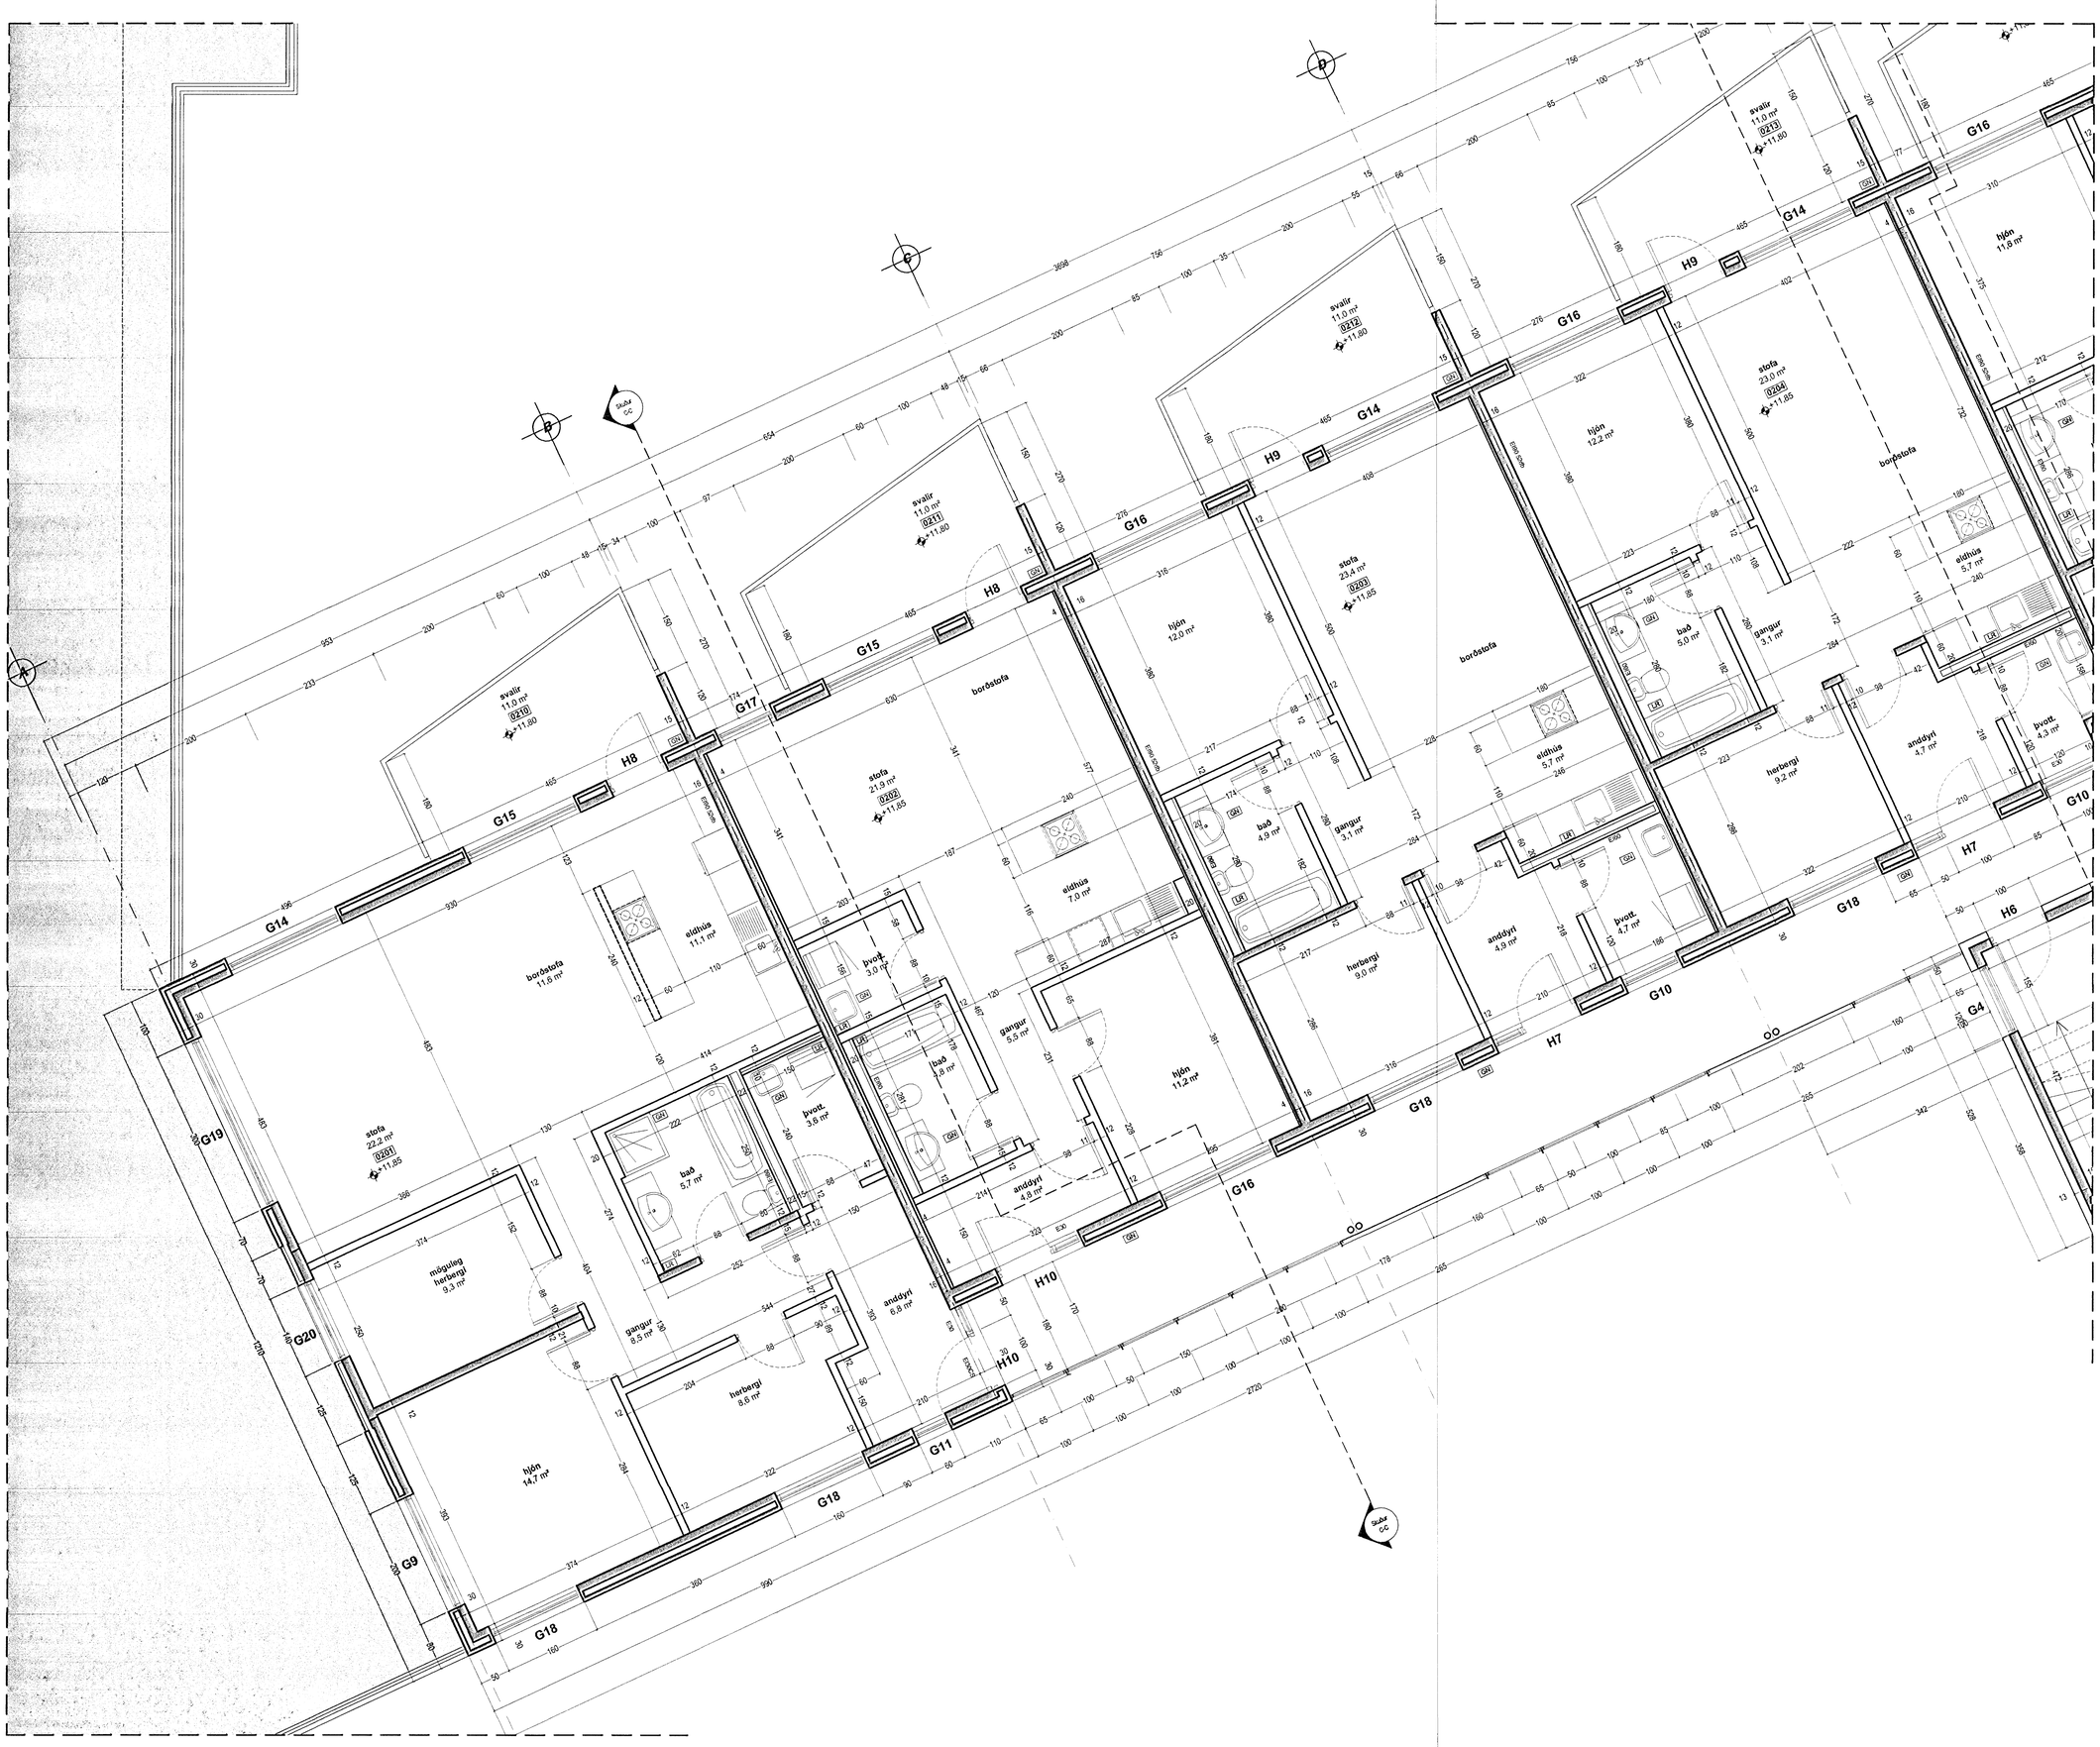
svalir 11,0 m² 02.T1 +11,80
svalir 11,0 m² 02.T2 +11,80
svalir 11,0 m² 02.T3 +11,80
svalir 11,0 m² 02.T0 +11,80
stofa 21,9 m² 02.02 +11,85
stofa 23,4 m² 02.03 +11,85
stofa 23,0 m² 02.04 +11,85
stofa 22,2 m² 02.01 +11,85
borðstofa 11,6 m²
eldhús 11,1 m²
eldhús 7,0 m²
eldhús 5,7 m²
eldhús 5,7 m²
hjón 12,0 m²
hjón 12,2 m²
hjón 11,6 m²
hjón 11,2 m²
hjón 14,7 m²
bað 5,7 m²
bað 4,9 m²
bað 4,8 m²
bað 5,0 m²
gangur 3,1 m²
gangur 5,5 m²
gangur 8,5 m²
gangur 3,1 m²
þvott. 3,0 m²
þvott. 3,6 m²
þvott. 4,7 m²
þvott. 4,3 m²
anddyri 6,8 m²
anddyri 4,9 m²
anddyri 4,9 m²
anddyri 4,7 m²
herbergi 8,6 m²
herbergi 9,0 m²
herbergi 9,2 m²
miðuleg herbergi 9,3 m²
Eldr. cable
Eldr. cable
Eldr. cable