


Samþykkt þann

15 APR 2009


Byggingafræðingur í Hafnarfirði  
F.h. Sigurður Steinár Jónsson

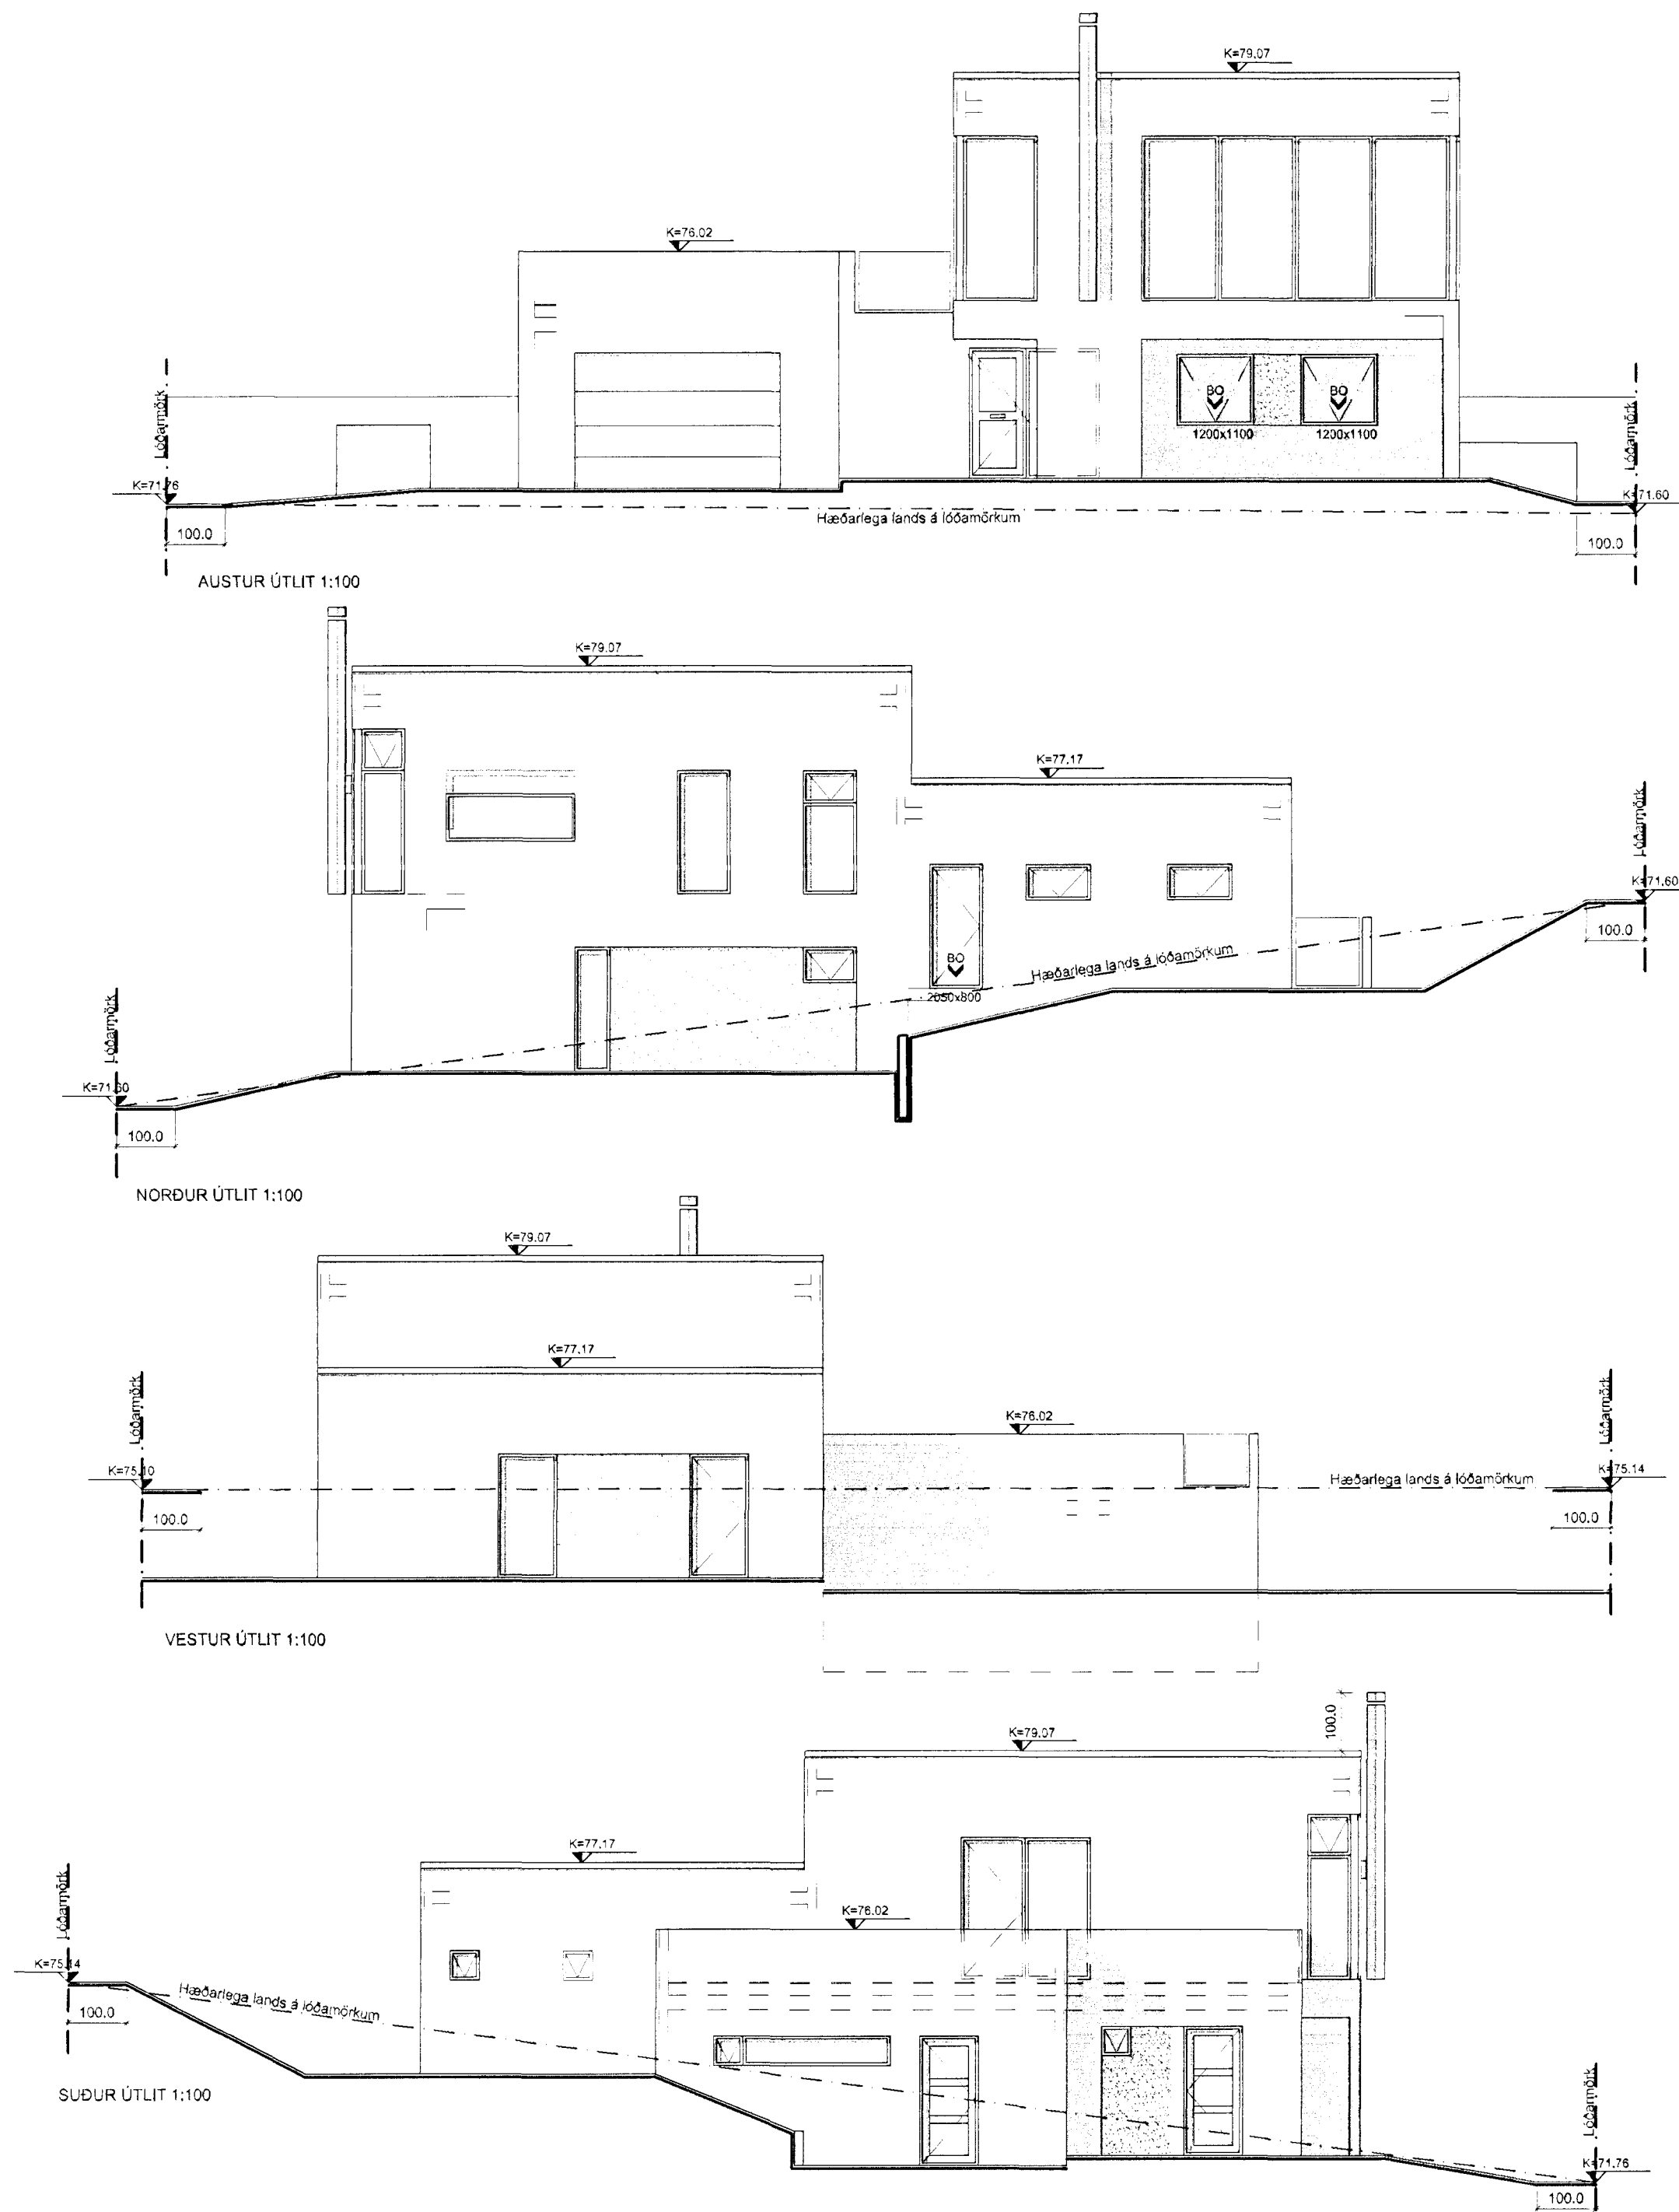

C:	Tröppur og handröð á verönd, útlit gönguhurða og glugga	24.03.09
B:	Gluggar	23.01.08
A:	Uppbygging útveggja	21.09.07
BREYTINGAR:		DAGS:

### FJÓLUÁS 34 HAFNARFIRÐI

ADALUPPDRÁTTUR	VERK:	
	KVARDI:	1:100
	DAGS:	04.05.07
ÚTLIT	TEIKN:	LME,ÁK
	SKRÁ:	

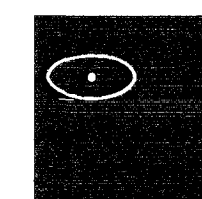

**KOLLGÁTA**  
arkitektúr - hönnun  
Kaupvangsstr. 29, 600 Akureyri  
Símar: 462 7881 - 862 7881  
Netfang: kollgata@kollgata.is

Logi Már Einarsson arkitekt faf kt. 210864 - 2969