


BREIÐHELLA 8 OG 10

Breiðhella 8:
 Staðgreinir: 1400-1-13850080, Landnúmer: 203382, Lóðarstærð: 5109,0 m²
 Breiðhella 10:
 Staðgreinir: 1400-1-13850100, Landnúmer: 203384, Lóðarstærð: 5811,6 m²


Endurvinnslustöð
 A lóðinni verður starfrækt endurvinnslustöð þar sem almennings- og smátt fyrirtæki geta komist að með 2.2 m hátt gírdingu og vöð inn og úrkeyrslur verða rennilísa.

Stöðveggar verða staðsteyptir, öll plön og rampar verða malbakir.
 Lóðin verður girt af með 2.2 m hátt gírdingu og vöð inn og úrkeyrslur verða rennilísa.

Gróðurbelti verða meðfram götu og á lóðarmörkum á lóð nr. 6 og 12.

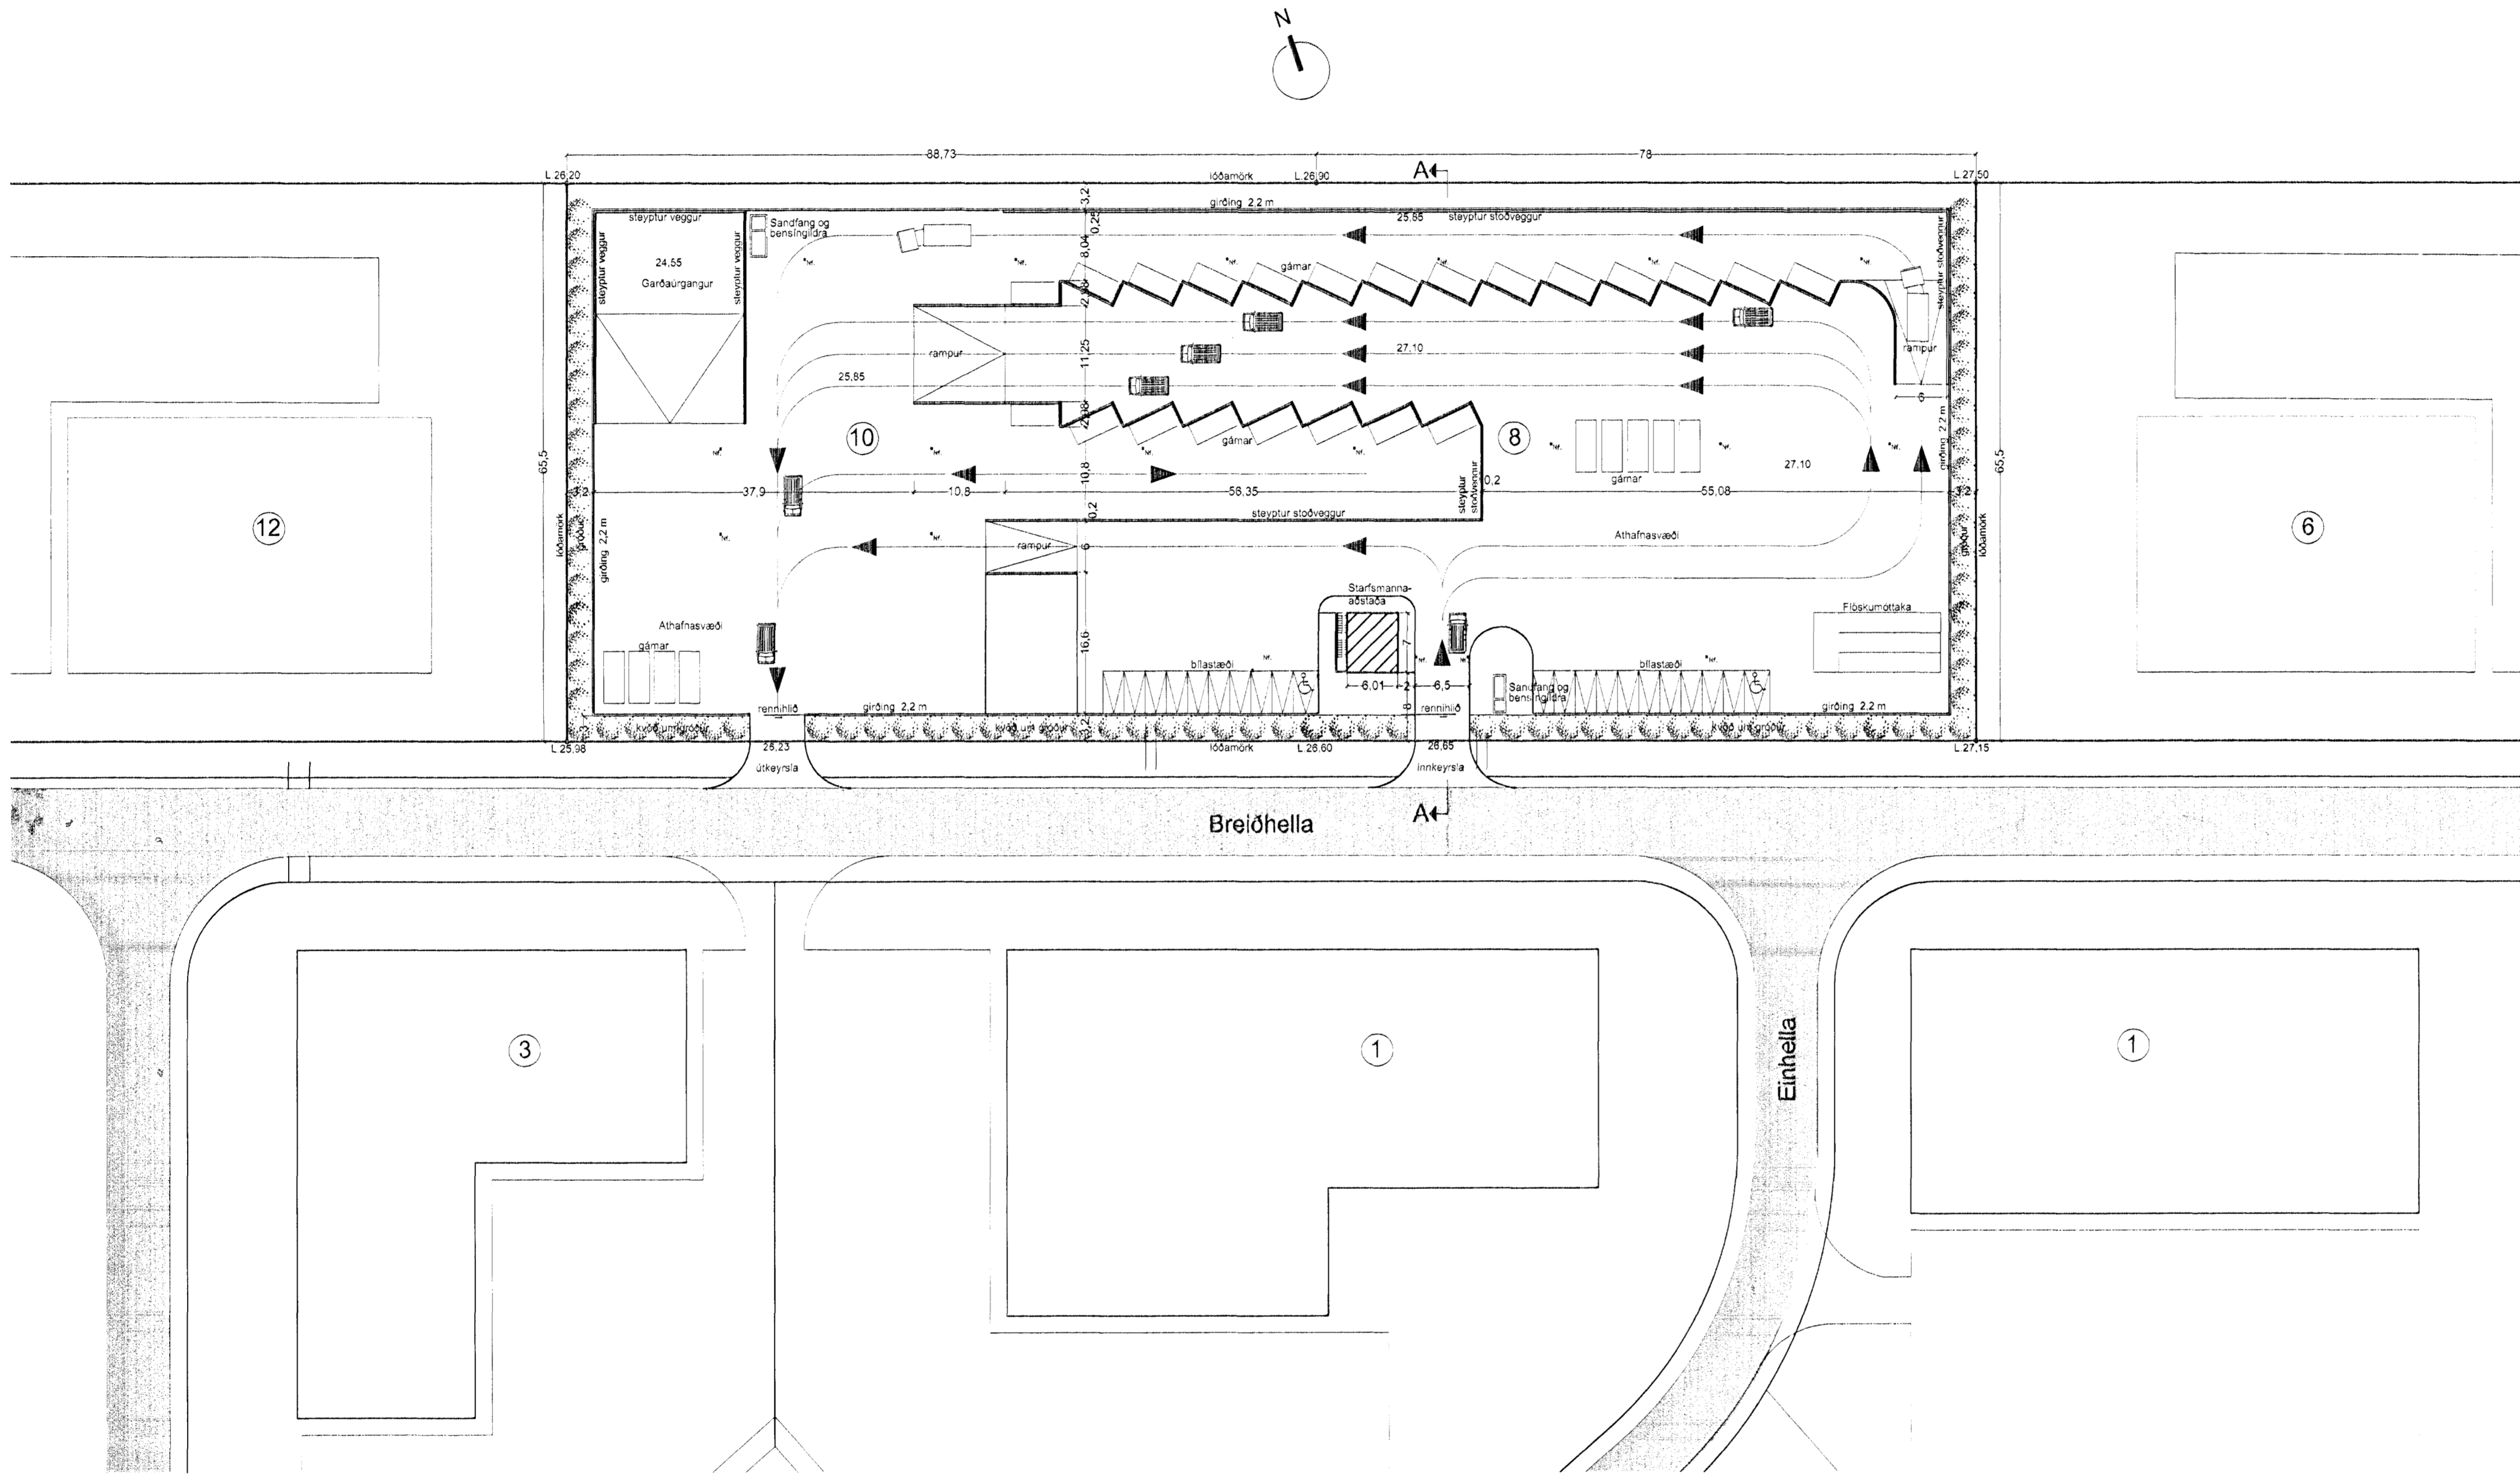

AFSTÖÐUMYND M 1:500

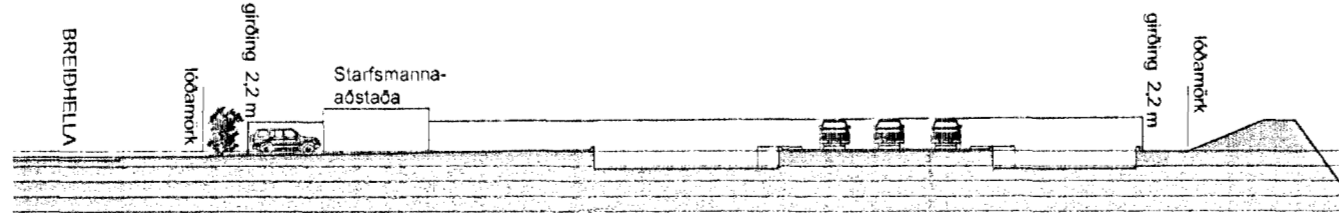

SKURÐUR A-A M 1:500

Verkefni:	Breiðhella 8 og 10 Endurvinnslustöð Sorpu
Verkhúti:	Afstöðumynd og skurður
Teiknúmer:	01
Mjallikvarði:	1.500
Teiknað:	HP
Yfirfarið:	
Sampykkt:	
Verknúmer:	06099
Útgáfudagur:	07.04.2009
Teiknigöð:	Vit: Íshadur Sorpa 06099-Breiðhella 8-10 06099-Teikningar 06099-Adaluppr 06099-I vinnslu 06099
Útprintað:	Apr 07 2009 - 15:58

Þórunn Þorvaldsson
ARK
 BOLHOLT 8 - 105 REYKJAVÍK
 Sími: 570 5700 - FAX: 570 5701
 arkthing@arkthing.is - www.arkthing.is

SIGURÐUR HALLGRÍMSSON, 170753-3139 ARKITEKT
 HJÓRTUR PÁLSSON, 080152-4429 BYGG FR.
 GUÐRÚN INGVARSDÓTTIR, 281272-6069 ARKITEKT
 ÞÓRÐUR ÞORVALDSSON, 210463-4619 ARKITEKT