


Skráningartafli: Melabraut 20h				Skrásetjari: Erlendur Ami Hjálmarsson													
Landnúmer: 126725				Kennitala: 100355-5239													
Matshlutanúmer: 01				Utgáfa: 4.01h				Dags.: 6.8.2008									
Uppskipting og lýsing				Stærðir													
D0	D1	D2	D3	D4	D5	D5M	D6	D7	D8	D9	D10a	D10b	D11	D12	D16	Reknlata	D17
Lokun	Rými hæð-röð	Nokun texti	Höfuð- Nokun	Eignar- hald	Botnflötur m²	Mullflötur m²	Slagar m²	Op m²	drúttflötur m²	Brúttóflötur sh < 1.8	Salarhæð min	Salarhæð max	Brúttó rúmmál m³	Nettóflötur m²	Birt flatalmál m²	Reknlata skiptarúmmál	Skipta- rúmmál m³
Matshluti					7,5	0,0	0,0	0,0	7,6	0,0			15,2	6,7	7,5		12,261
Botn													1,5				
A 01 1. hæð Dreifistöð N 0101					7,5	0,0	0,0	0,0	7,5	0,0	1,69	1,99	13,7	6,7	7,5	1,83	12,261
					7,5				7,5				13,7	6,7	7,5		12,261
<b>Afhugasemdir</b>																	
Dreifistöðin er skilgreind sem notarymi þó hún sé eingöngu tæknirymt.																	
<b>Samögnir sumra</b>																	
<b>Eignarhald</b>																	
Eignarhald		Nokun texti	Birt flatalmál m²	Skiptarúmmál													
				Séreign m³	Séreign og sameign m³												
0101		Dreifistöð	7,5	12,261	12,261												
		Allt	7,5	12,261	12,261												

Samp Bindir & vir et.  
 kt. 430806-0170 Vsk. 914  
 Melaláta Eyraröð 2.2  
 564 6050  
 230662-2749

Hafnarfjarðarbær  
 Innk: 1-10-08  
 Málsnr: 080250  
 Bréfal: 521.1

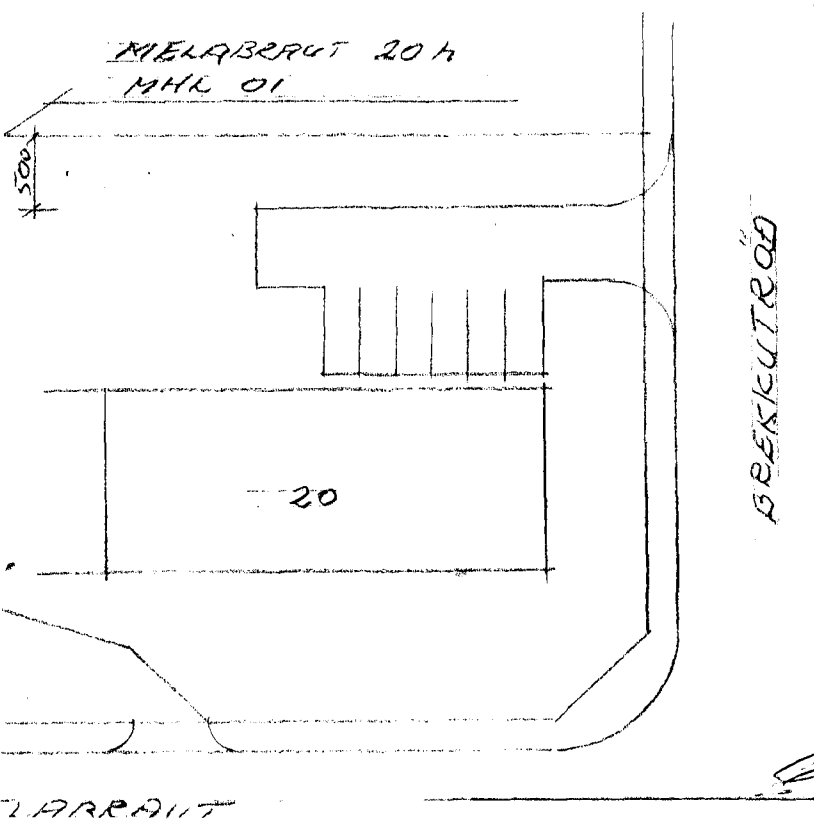

**Byggingarlýsing / skýringar:**

Mannvirkið er dreifistöð Hitaveitu Suðurnesja húsið er óupphitað og loftræst um sjálftekkjandi ristar.

Undirstöður:  
 Undirstöður eru steinsteyptar á þjappaðri hraunfyllingu.

Botn:  
 Botnplata er byggð upp á stálprófilum.

Útveggir og þak:  
 Útveggir og þak eru byggð upp á forsteyptum einingum sem hlotið hafa vottun Rannsóknarstofnunar ríksins Rb-vottorð nr. 00-25.

LAND NR. 126725  
 MELABRAUT 20h HAF  
 GRUNNMYND, LITLIT, SNID, AFST.  
 ERLENDUR AMI HJÁLMARSSON BFI, KJERFEGI 6, 55553860  
 KT 100355 5239

101  
 DAGS 20.08.2008  
 MÁL: 1:50, 1:500