


SKÝRINGAR

STEYPA S-250, SEMENTINNIHALD = 300kg/M  
 STEYPUHULA Í ÖTVEGGJUM = 30mm  
 STEYPUHULA Í PLÖTU = 20mm  
 BENDISTÁL Ks410

BENDING VEGGJA  
 ÖTVEGGJUR TVÖFÖLD GRIND K10 c/c 150#  
 Milliveggir tvöföld grind  
 K10 c/c 150#  
 Milliveggir einföld grind  
 K12 c/c 150#

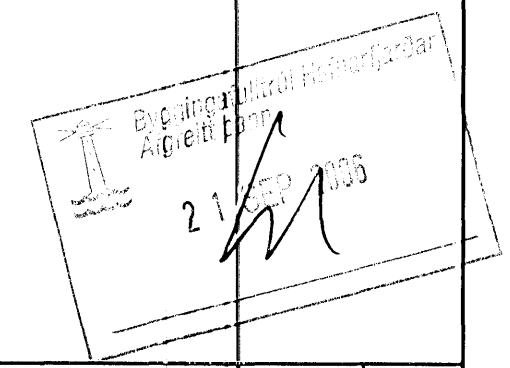

Br.	Dags.	Eðli breytinga	Sign
NORÐURBAKKI 11 OG 13 HAFNARFIRÐI  BENDING VEGGJA KJALLARA BENDING PLÖTU YFIR KJALLARA  MKV. 1:50 1:20 DAGS. SEPT. 2006 VERK NR. 2513 TEIKN. NR. 1-14 HANNAÐ SIG. ÞORLEIFSS. KT. 241148-3009 TEIKNAD G.H. YFIRFARIÐ <b>TÆKNIÞJÓNUSTA</b> SIGURDAR ÞORLEIFSSONAR ehf STRANDGÖTU 11 220 HAFNARFIRÐI Sími 555-4255 FAX 566-2875 E-mail taekniþjonusta@islandia.is kt: 440693-2539			