

RÚMMYND  
1:20


SNID A  
1:50  
L09

SNID B  
1:50  
L09

SNID C  
1:50  
L09

SNID D  
1:50  
L09

RÚMMYND  
1:50

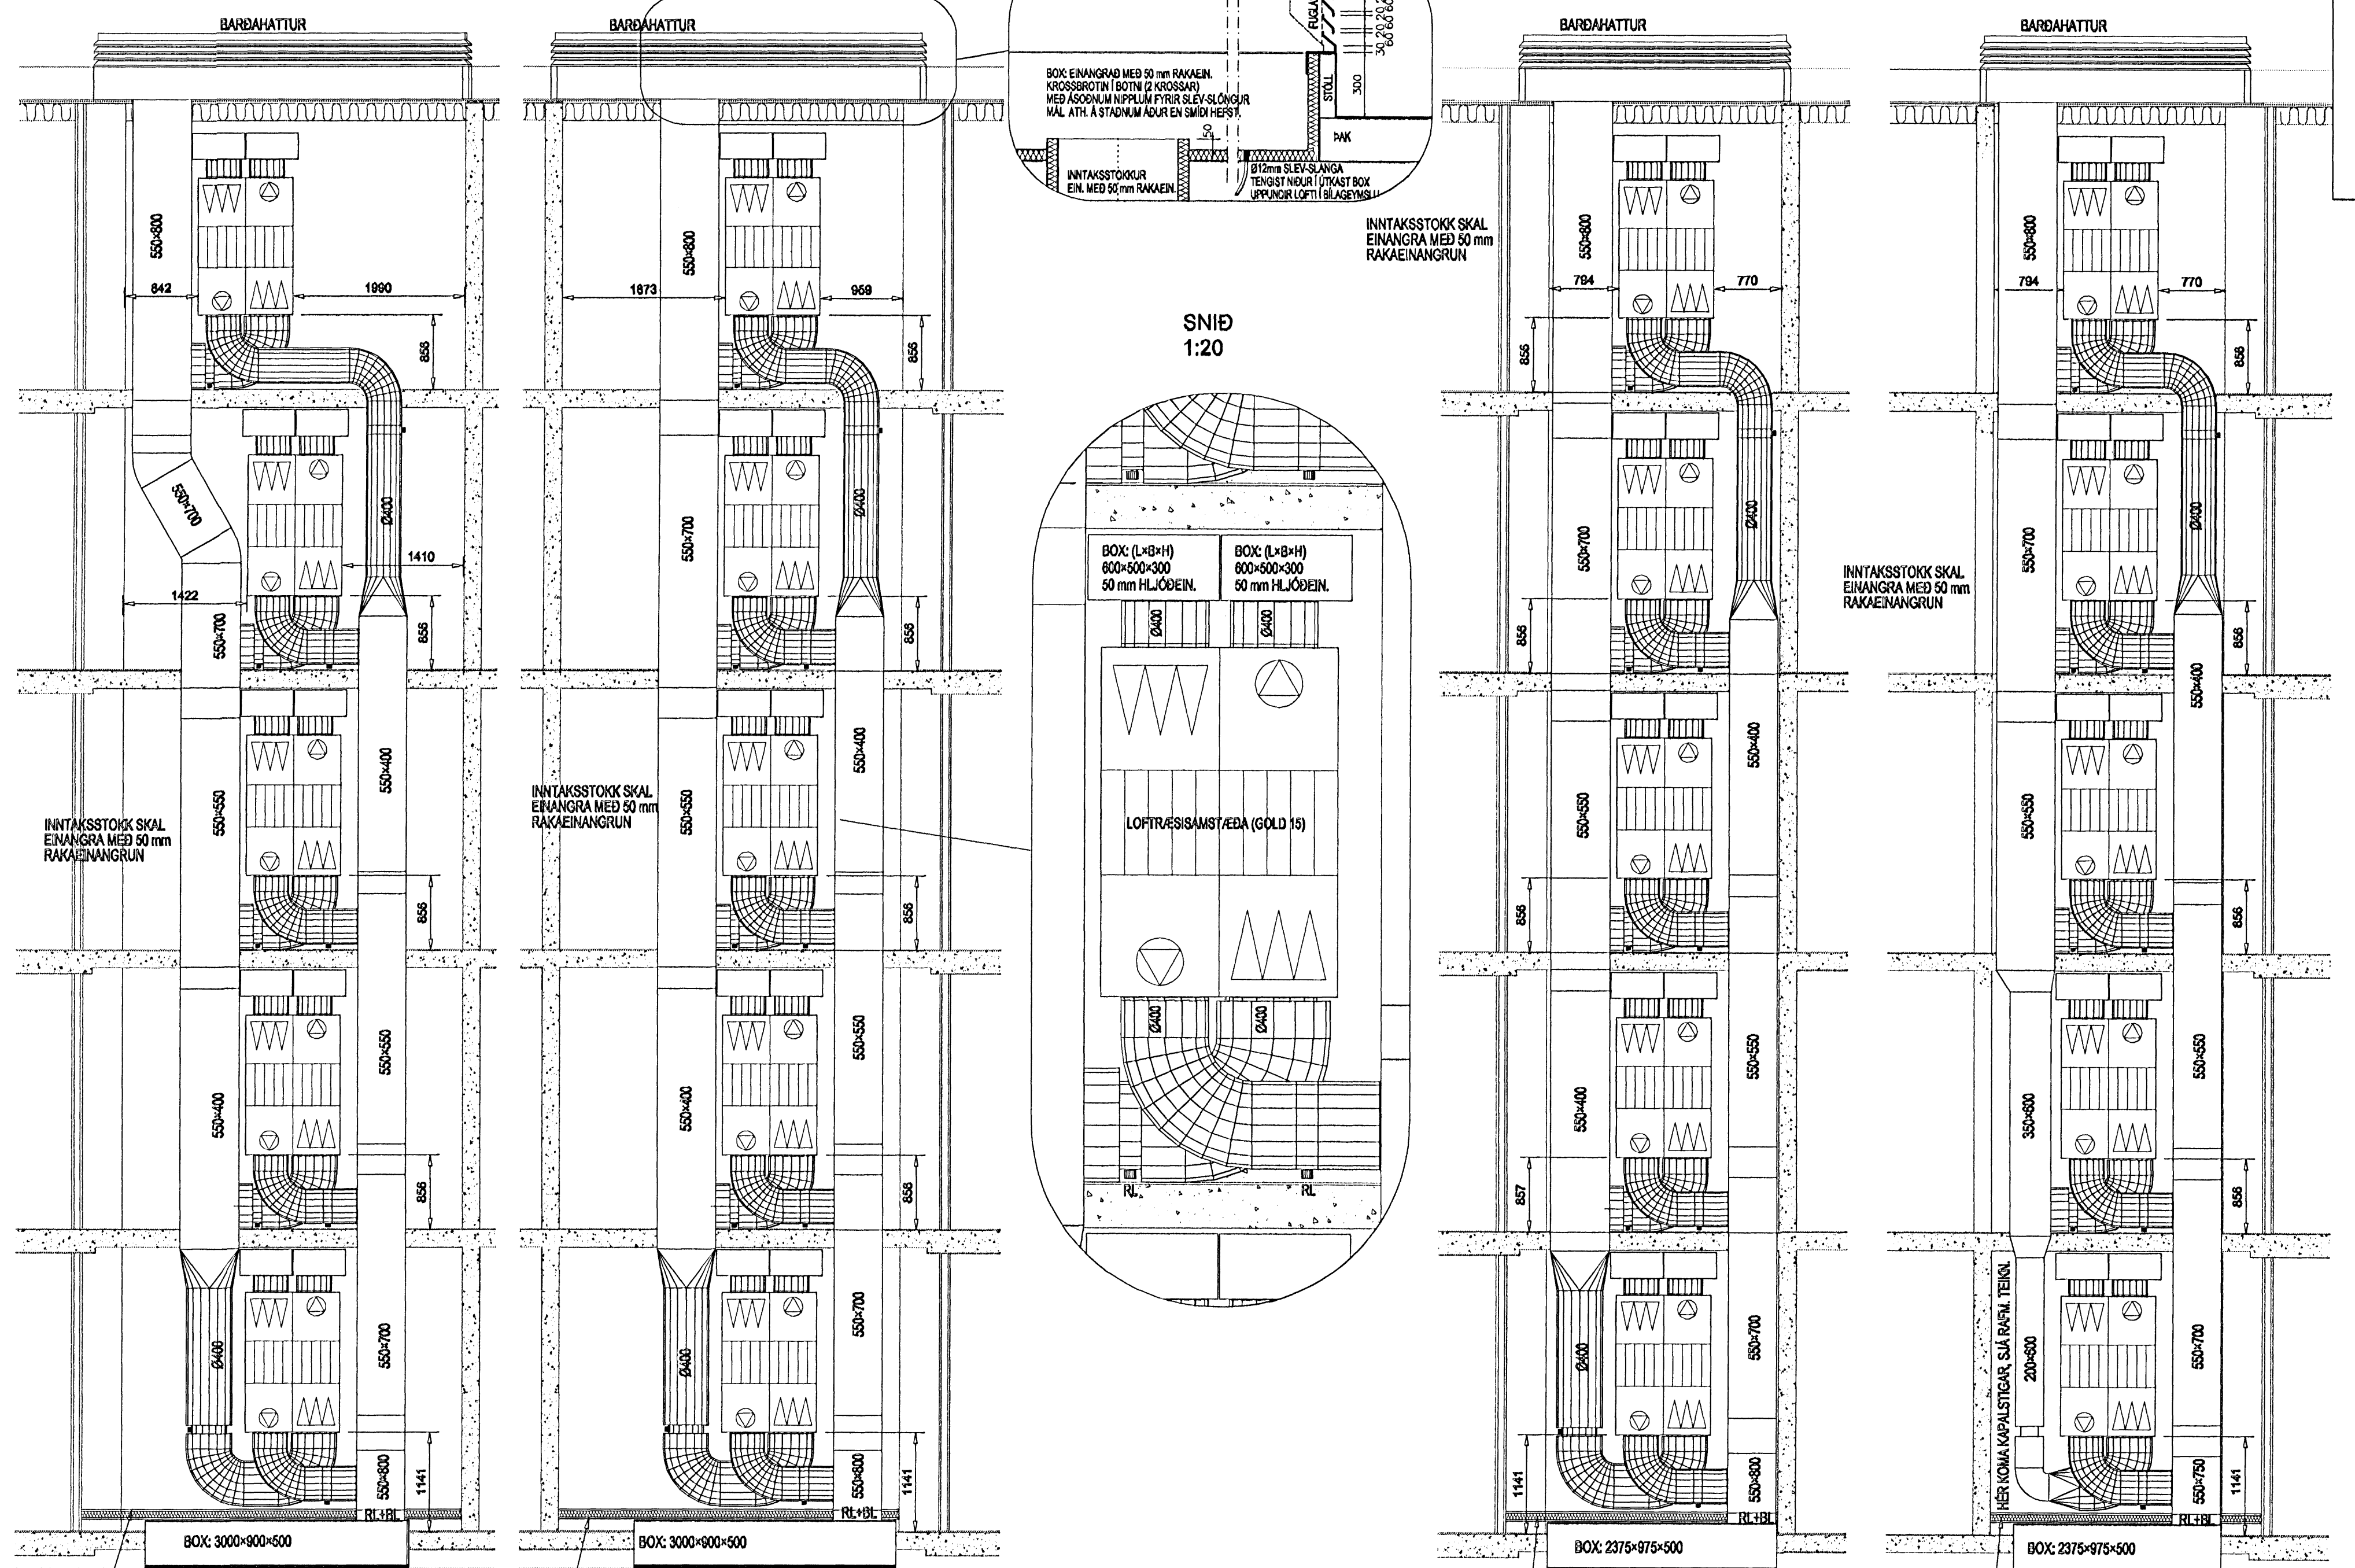


BOX: 3000-900-600  
GATAPLATA NEÐANÁ BOXI 50% OPIN, INNFELLD Í LOFTAPLÖTUR  
FYRIR OFAN BOX SKAL GERA GÖLF, SEM UPPFYLLIR EIGI BRUNAKRÖFUR.

BOX: 3000-900-600  
GATAPLATA NEÐANÁ BOXI 50% OPIN, INNFELLD Í LOFTAPLÖTUR  
FYRIR OFAN BOX SKAL GERA GÖLF, SEM UPPFYLLIR EIGI BRUNAKRÖFUR.

BOX: 2375-975-500  
GATAPLATA NEÐANÁ BOXI 50% OPIN, INNFELLD Í LOFTAPLÖTUR  
FYRIR OFAN BOX SKAL GERA GÖLF, SEM UPPFYLLIR EIGI BRUNAKRÖFUR.

BOX: 2375-975-500  
GATAPLATA NEÐANÁ BOXI 50% OPIN, INNFELLD Í LOFTAPLÖTUR  
FYRIR OFAN BOX SKAL GERA GÖLF, SEM UPPFYLLIR EIGI BRUNAKRÖFUR.

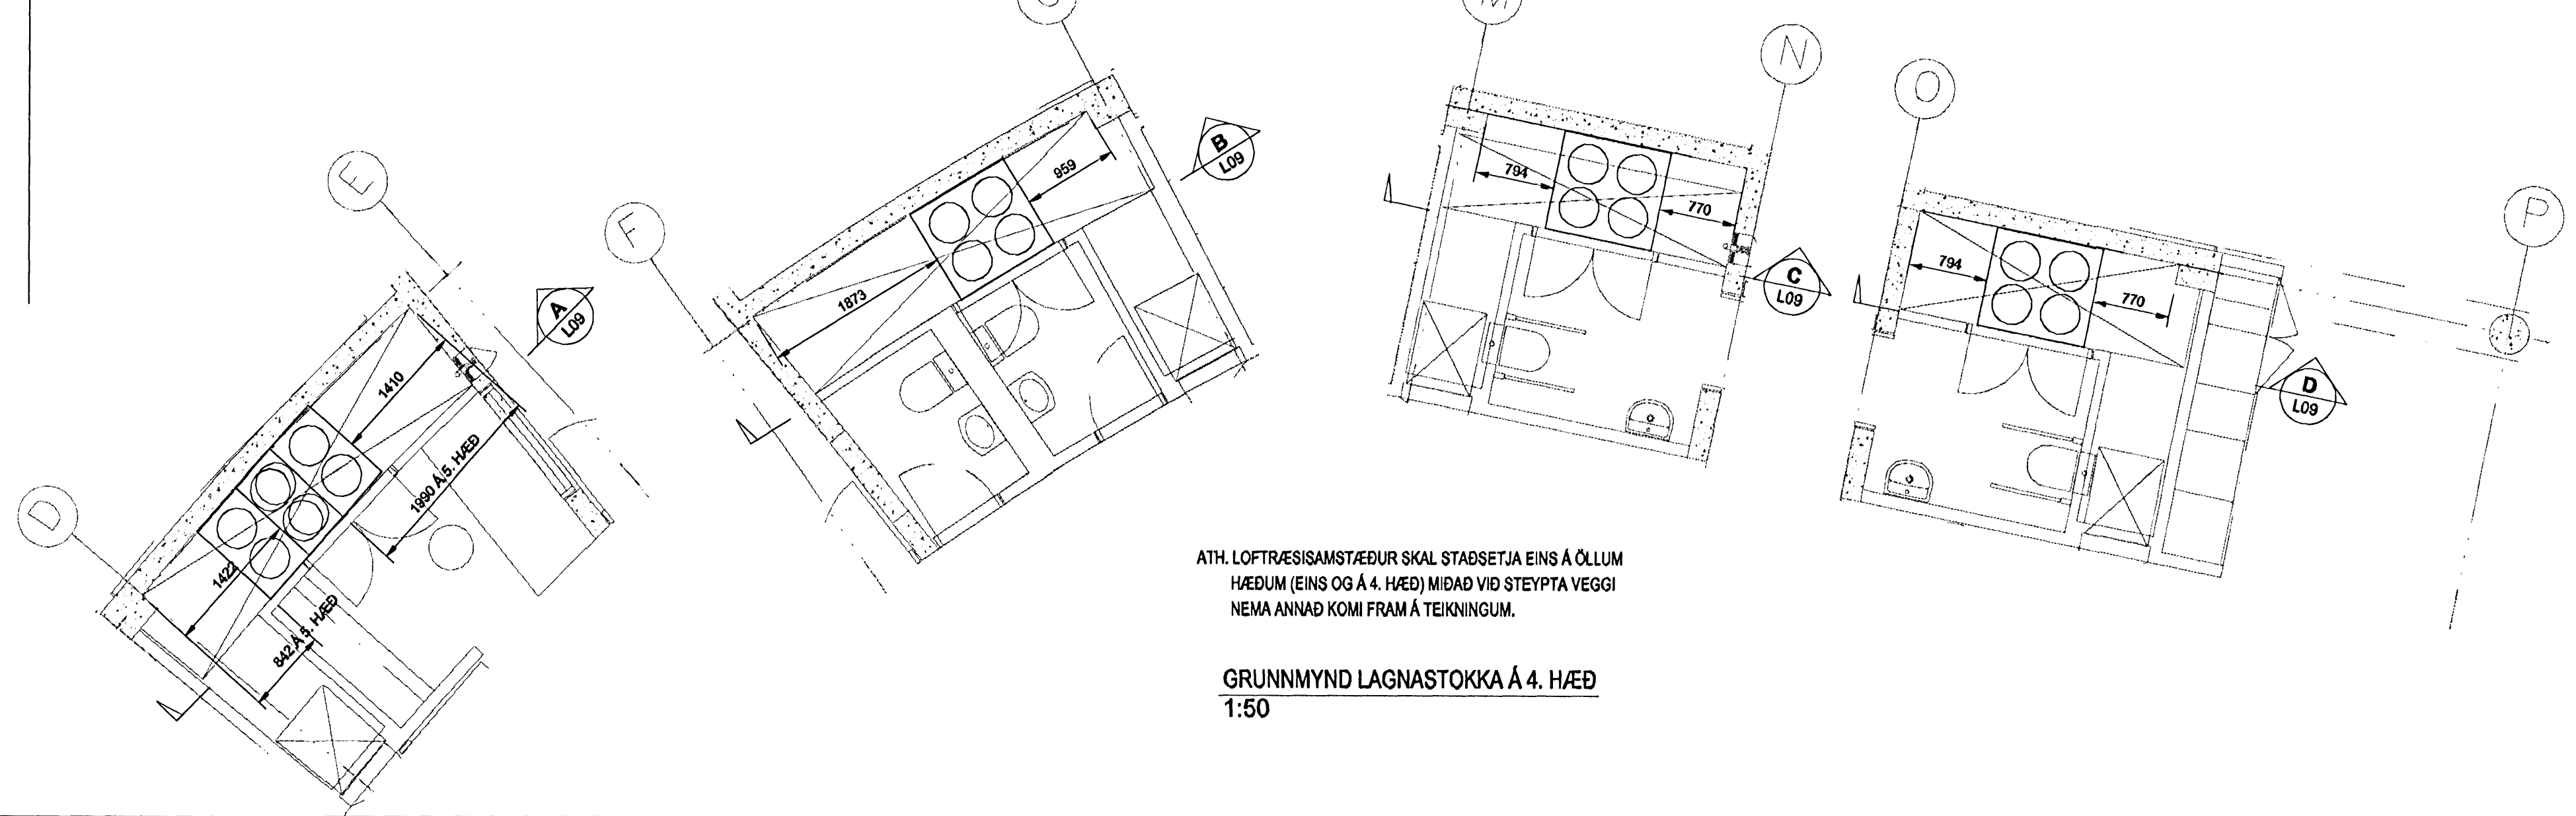

ATH. LOFTFRÆSISAMSTÆÐUR SKAL STAÐSETJIA EINS Á ÖLLUM HÆÐUM (EINS OG Á 4. HÆÐ) MIDDAD VIÐ STEYPTA VEGGI NEMA ANNAD KOMI FRAM Á TEIKNINGUM.

GRUNNMYND LAGNASTOKKA Á 4. HÆÐ  
1:50

Útg. Dags. Skýring Hannað/Virfarn

**VSB**

VERKFRÆÐISTOFA  
BÆJARHRAUNI 20 · 220 HAFNARFJÖRÐUR · KENNIT. 710706-2899

Artur sérhófnar Sveinn Áki Sverrisson, kt. 230855-5609  
Verkið DALSHRAUN 1 HAFNARFIRÐI  
Verkið LOFTFRÆSIKERFI LAGNASTOKKAR GRUNNMYND OG SNID

Hannað BS	Teiknað BS	Virfarn SAS	Kvarði 1:50 - 1:20 / A1	Síða -
Dags. 26.09.05	Verkefni 03841	Teikning L23	Útgáfa -	