


SKÝRINGAR:  
 SJÁ TEIKN. 03841-L00  
 TEIKN. AF SNYRTINGUM  
 SJÁ TEIKN. 03841-L12

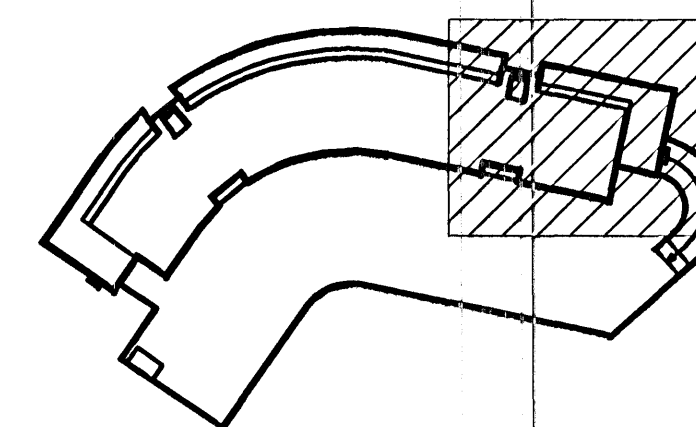

*A.*

Útg. Dags. Skýring Hannad/Yfirfarð

26.09.2005



VERKFRÆDISTOFA  
 BÆJARHRAUNI 20 · 220 HAFNARFJÖRDUR · KENNIT. 710706/2899

Artun séðhönnuðar  
 Sveinn Áki Sverrisson, kt. 230855-5809  
 Verkefni  
**DALSHRAUN 1**  
**HAFNARFIRDI**  
 Verkefni  
**LOFTRÆSIKERFI**  
**GRUNNMYND 5. HÆÐAR**

Hannad	Teiknað	Yfirfarð	Kvarð	Síða
BS	BS	SÁS	1:50 / A1	-
Dags.	Verkefni	Teikning	Útgáfa	-
26.09.2005	03841	L22	-	-