


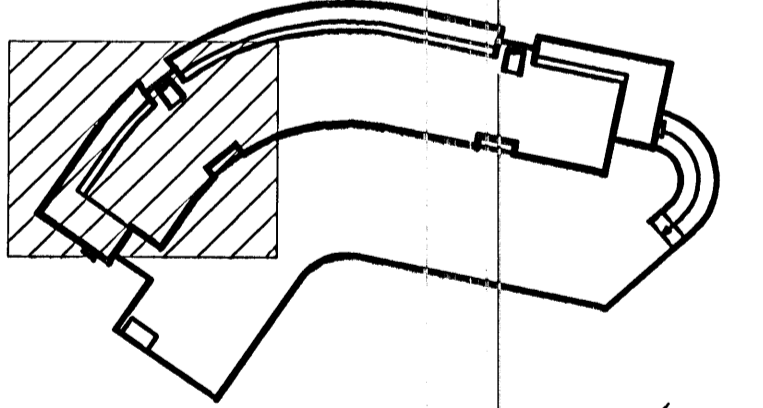

SKÝRINGAR:
SJÁ TEIKN. 03841-L00
TEIKN. AF SNYRTINGUM
SJÁ TEIKN. 03841-L112



Útg. Daga: Skýring Hannad/Yfirfarð

2005



VERKFRÆÐISTOFA
BÆJARHRAUNI 20 · 220 HAFNARFJÖRÐUR · KENNIT. 7107992899

Arftun sérhönnuðar
Sveinn Áki Sverrisson, kt. 230855-5609

Verkefni
DALSHRAUN 1
HAFNARFIRÐI

Verkið
LOFTRÆSIKERFI
GRUNNMÝND 5. HÆÐAR

| | | | | |
|------------|----------|----------|---------|------|
| Hannad | Teknað | Yfirfarð | Kvartl | Síða |
| BS | BS | SAS | 1:50/A1 | - |
| Daga | Verkefni | Tekning | Útgáfa | - |
| 26.09.2005 | 03841 | L19 | - | - |