




SNID 1:20 A

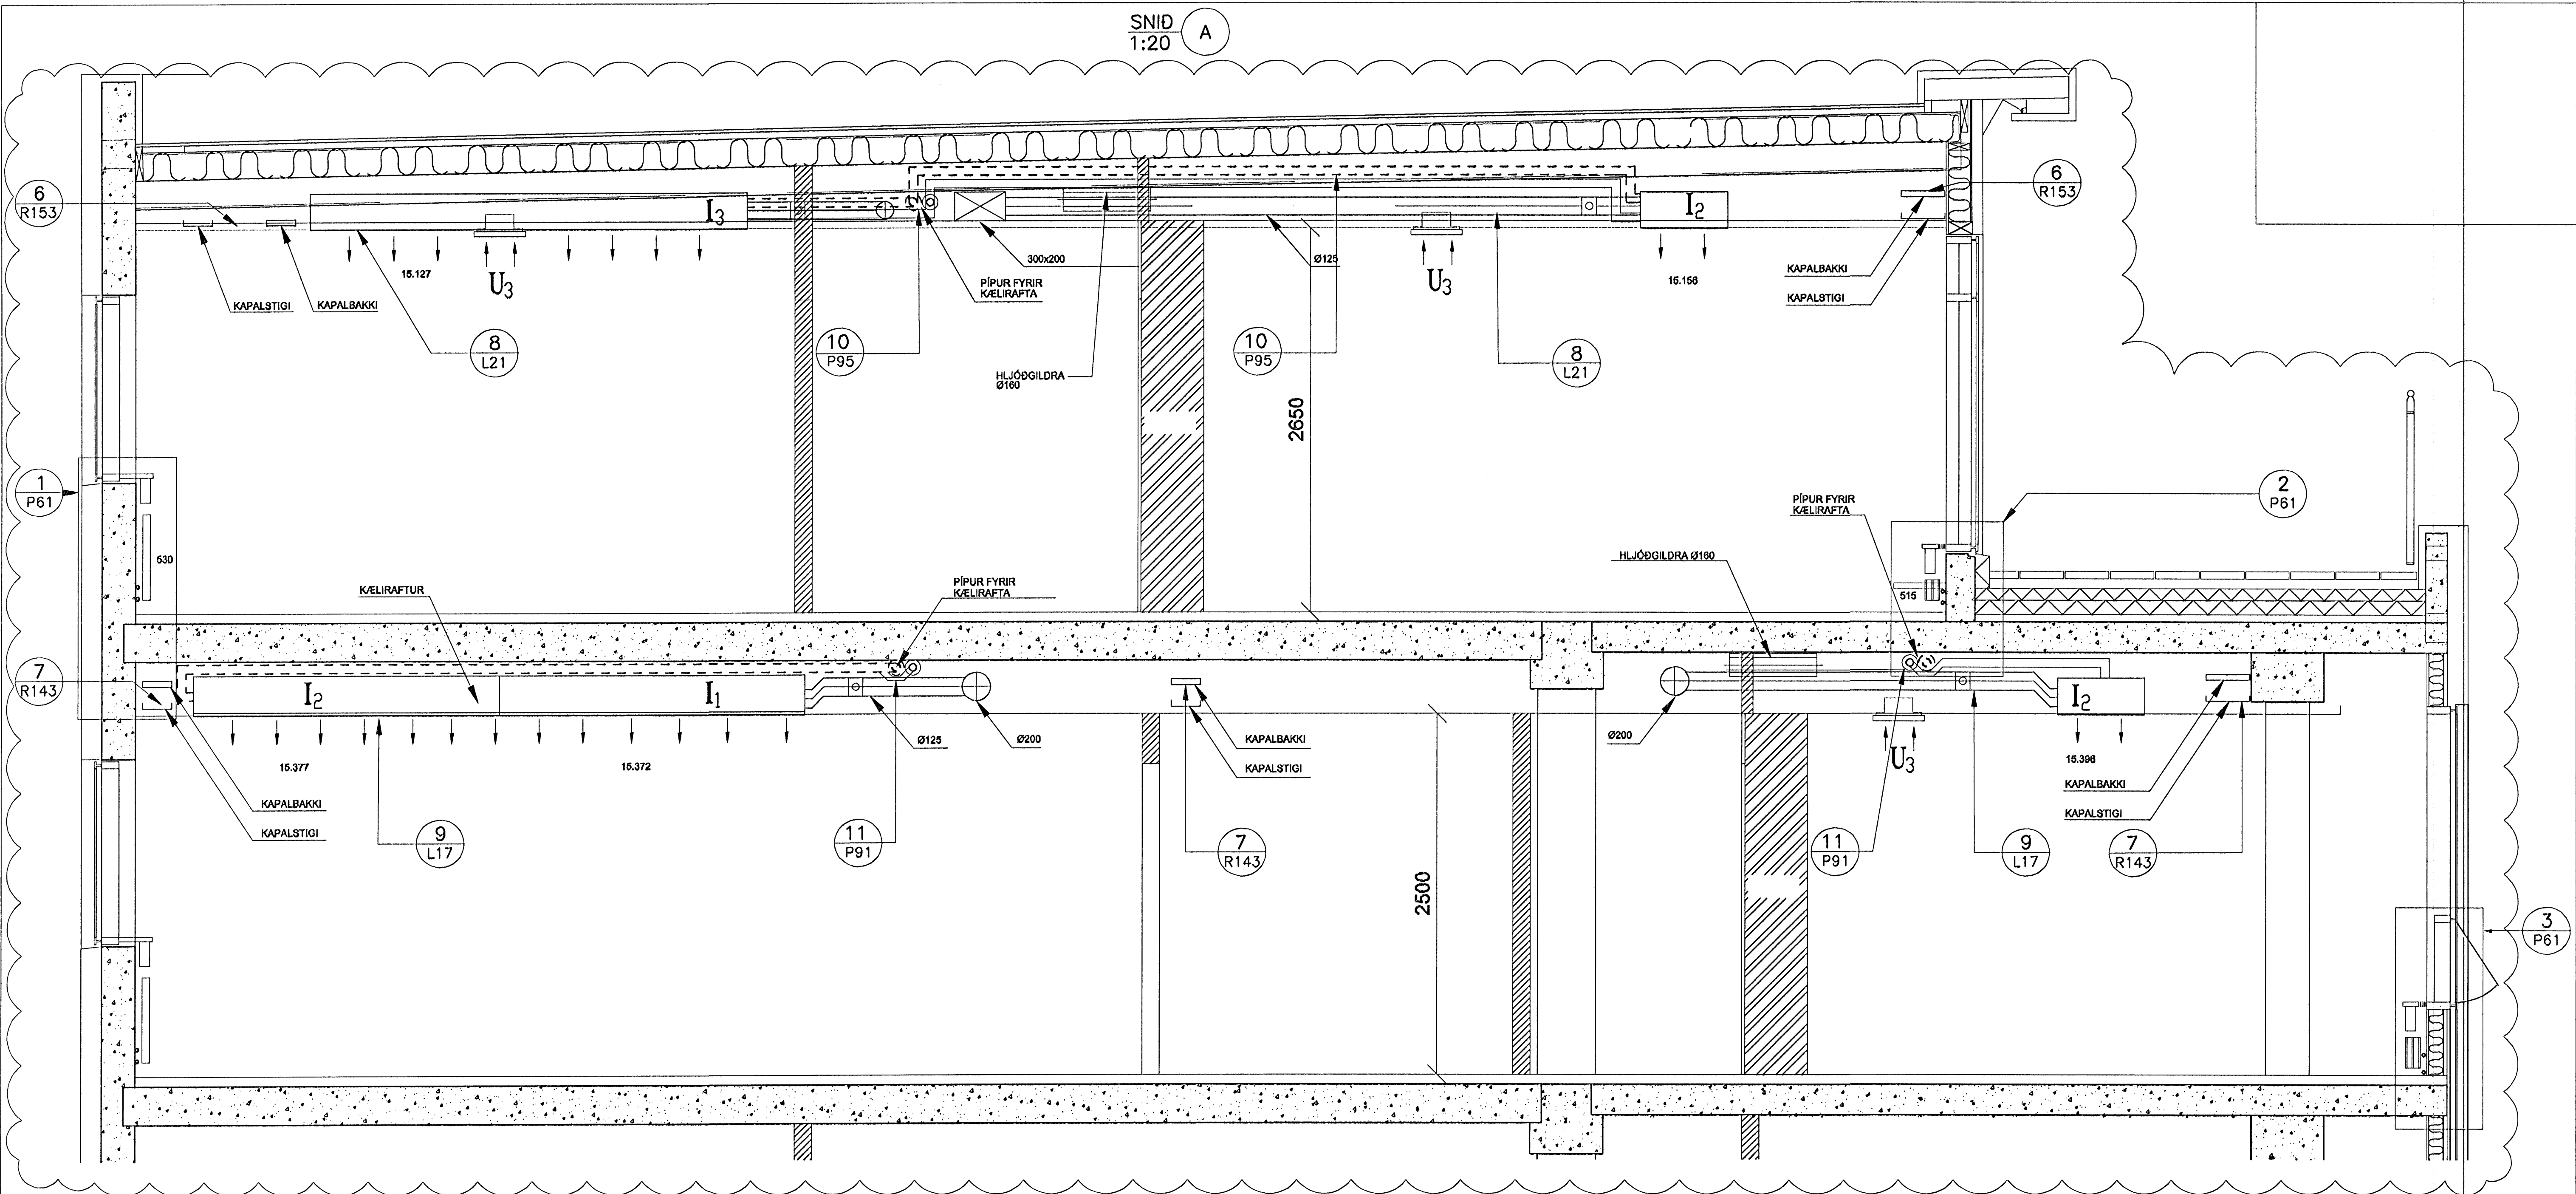


DEILI 1:10 P61

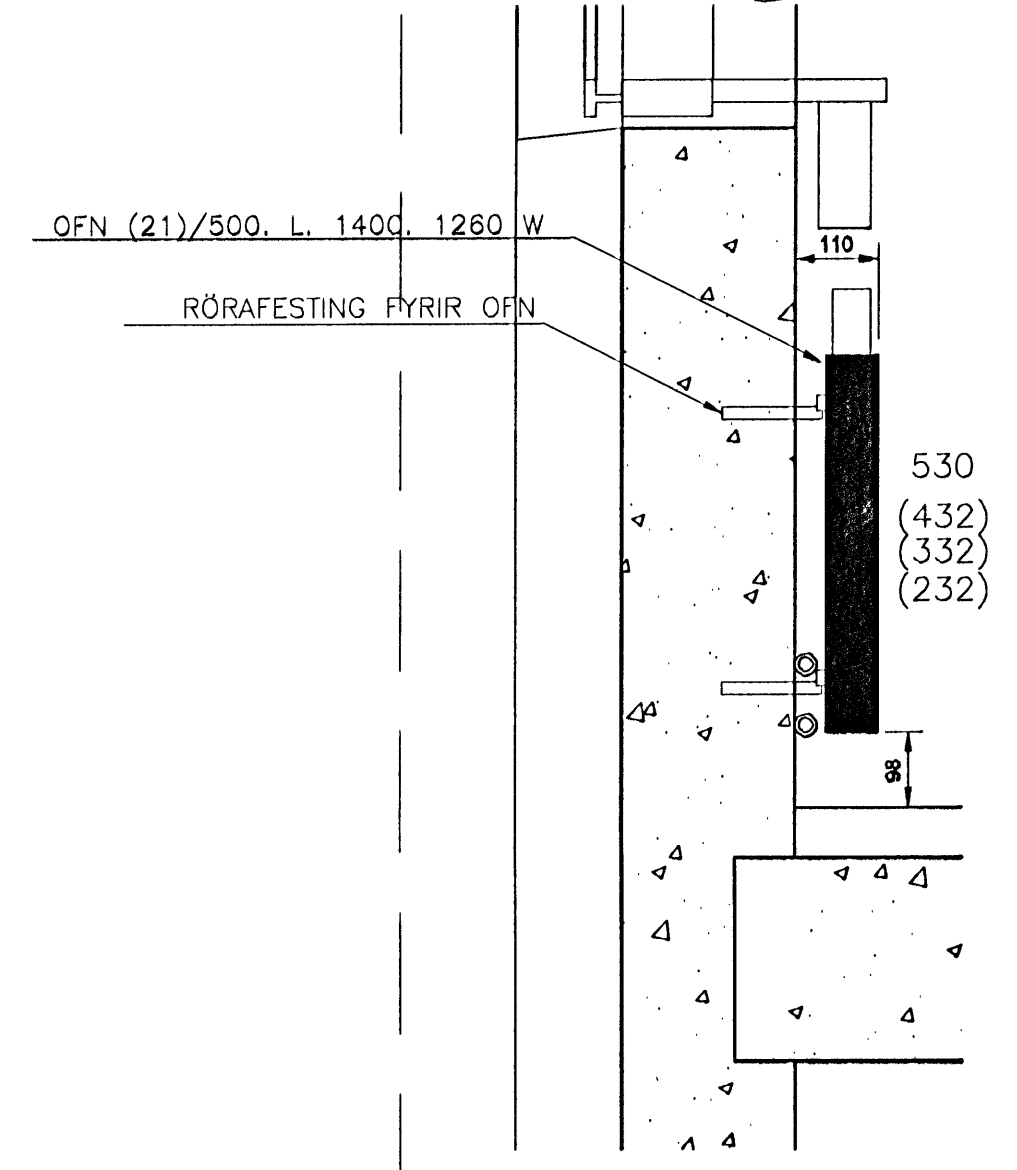

DEILI 2:10 P61

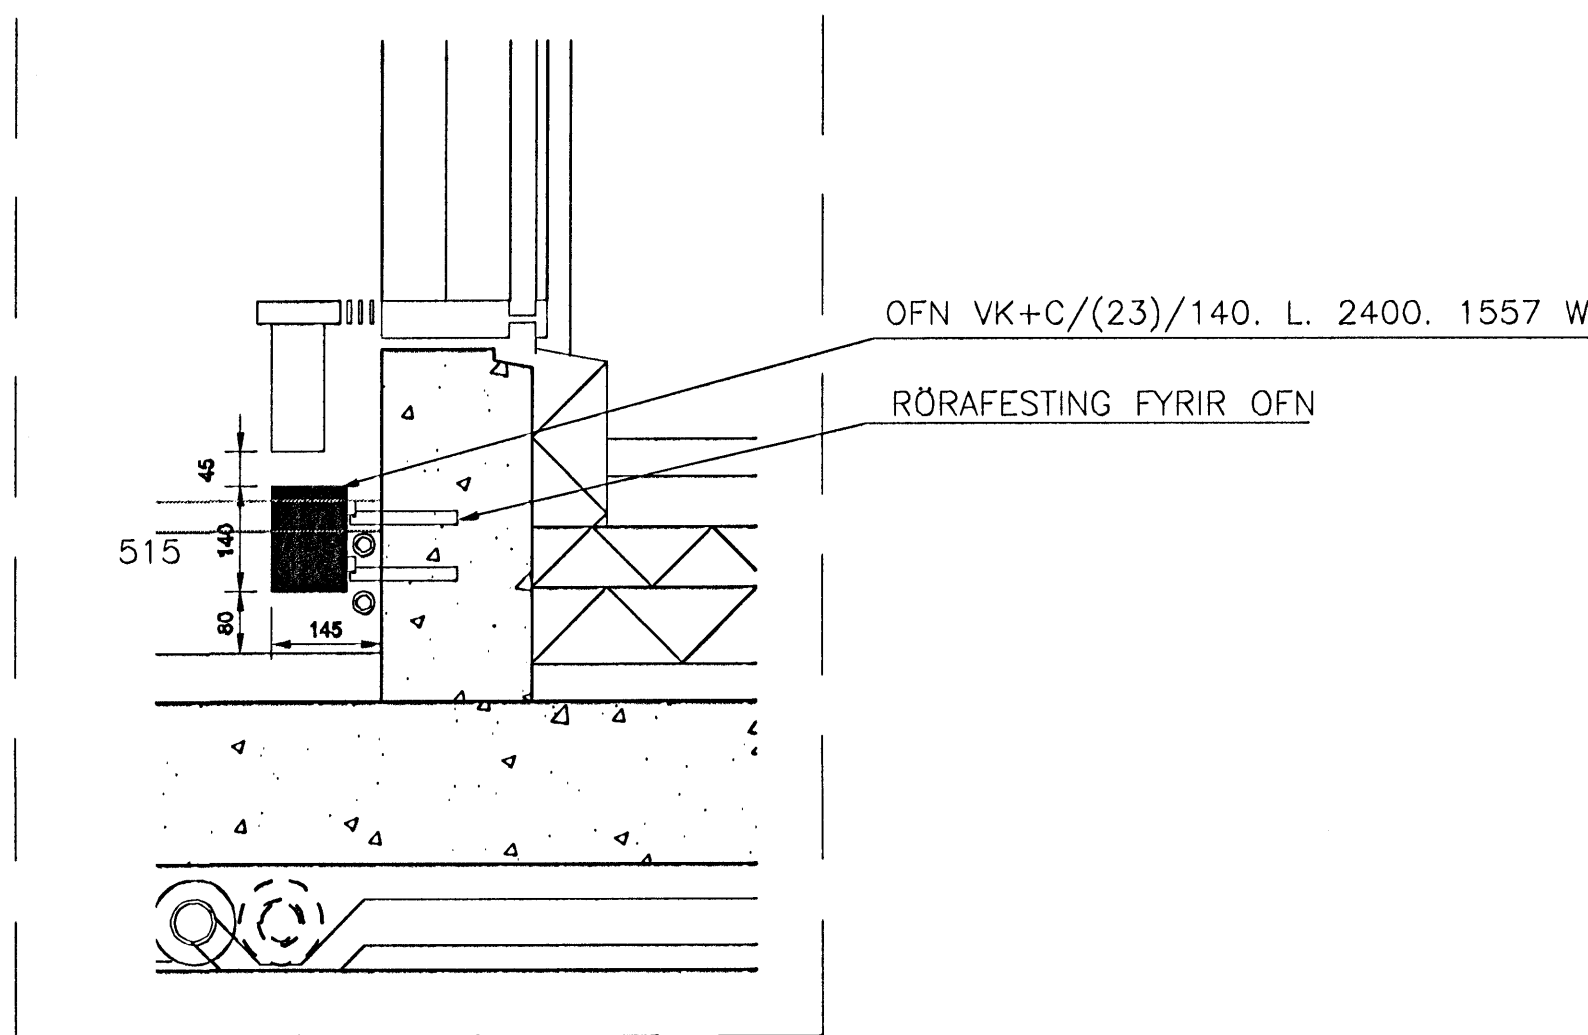


DEILI 3:10 P61

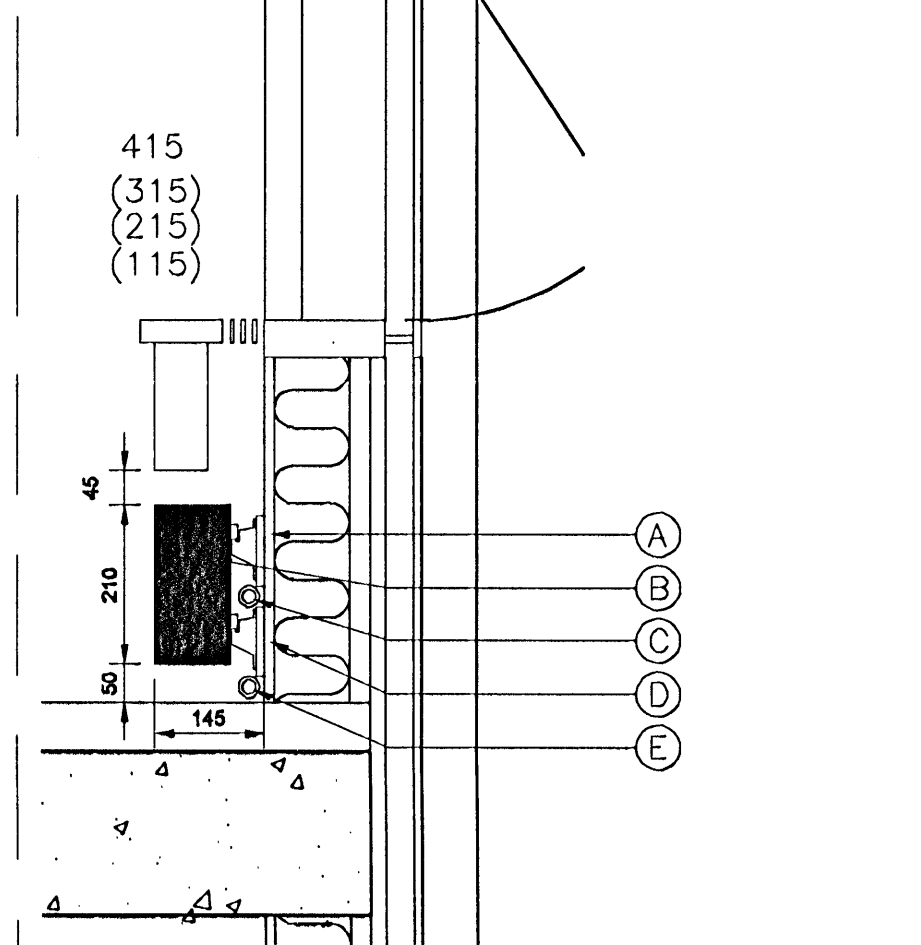

- (A) VEGGFESTING FYRIR OFN
- (B) OFN CP/(22)/210. L. 2400. 1640 W
- (C) FRAMRÁS HITAVEITU
- (D) VEGGFESTING FYRIR OFN
- (E) BAKRÁS HITAVEITU

SNID 1:20 P91

SNID 1:20 P95

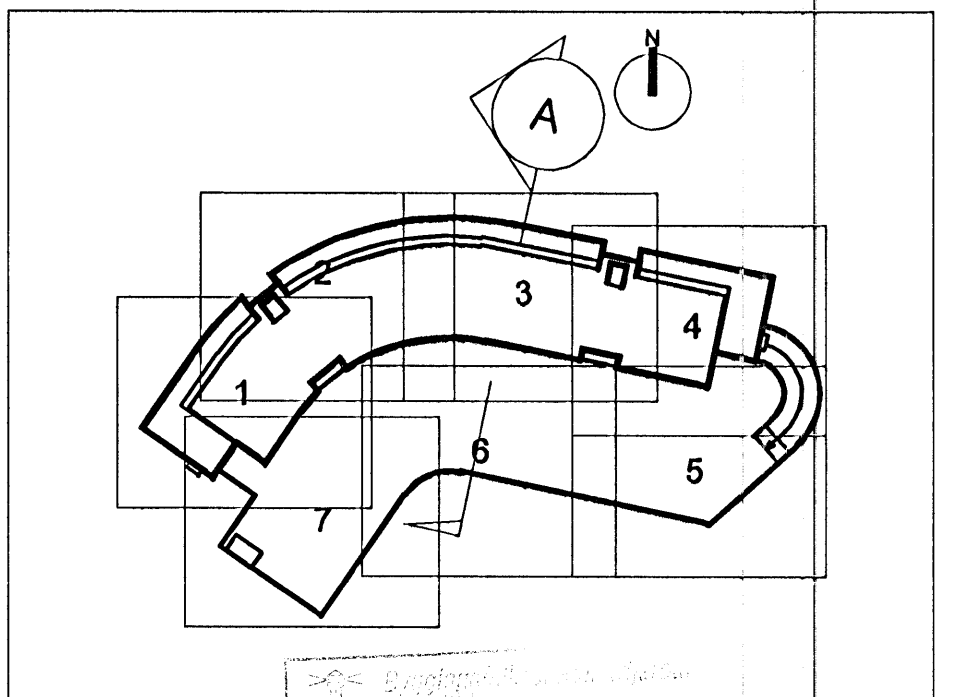

25.05.2005
 ALLAR ALMENNAR SKÝRINGAR SJÁ TEIKN. P00

ÓTG.	DAGS.	BREYTING:	HANNAÐ	SAMP.
DALSHRAUN 1		LAGNIR		
HAFNARFIRDI		SNIDMYND 4. OG 5. HÆÐ		
VSB VERKFRÆÐISTOFA		Áritun lögg. hönnuða:		
BEGJARHRAUNI 20*220 HAFNARFJÖRDUR		Sveinn Áki Sverrisson Kt.230855-5609		
Höfundur: SÁS/Áp		Teiknab: KMJ/Áp		
Mál: 1:20		Yfirfarir: SÁS		
Dags: 26.09.05		Nr: 03841-P97		