


# Byggingafélag námsmanna - Bjarkavellir 5, Hafnarfirði

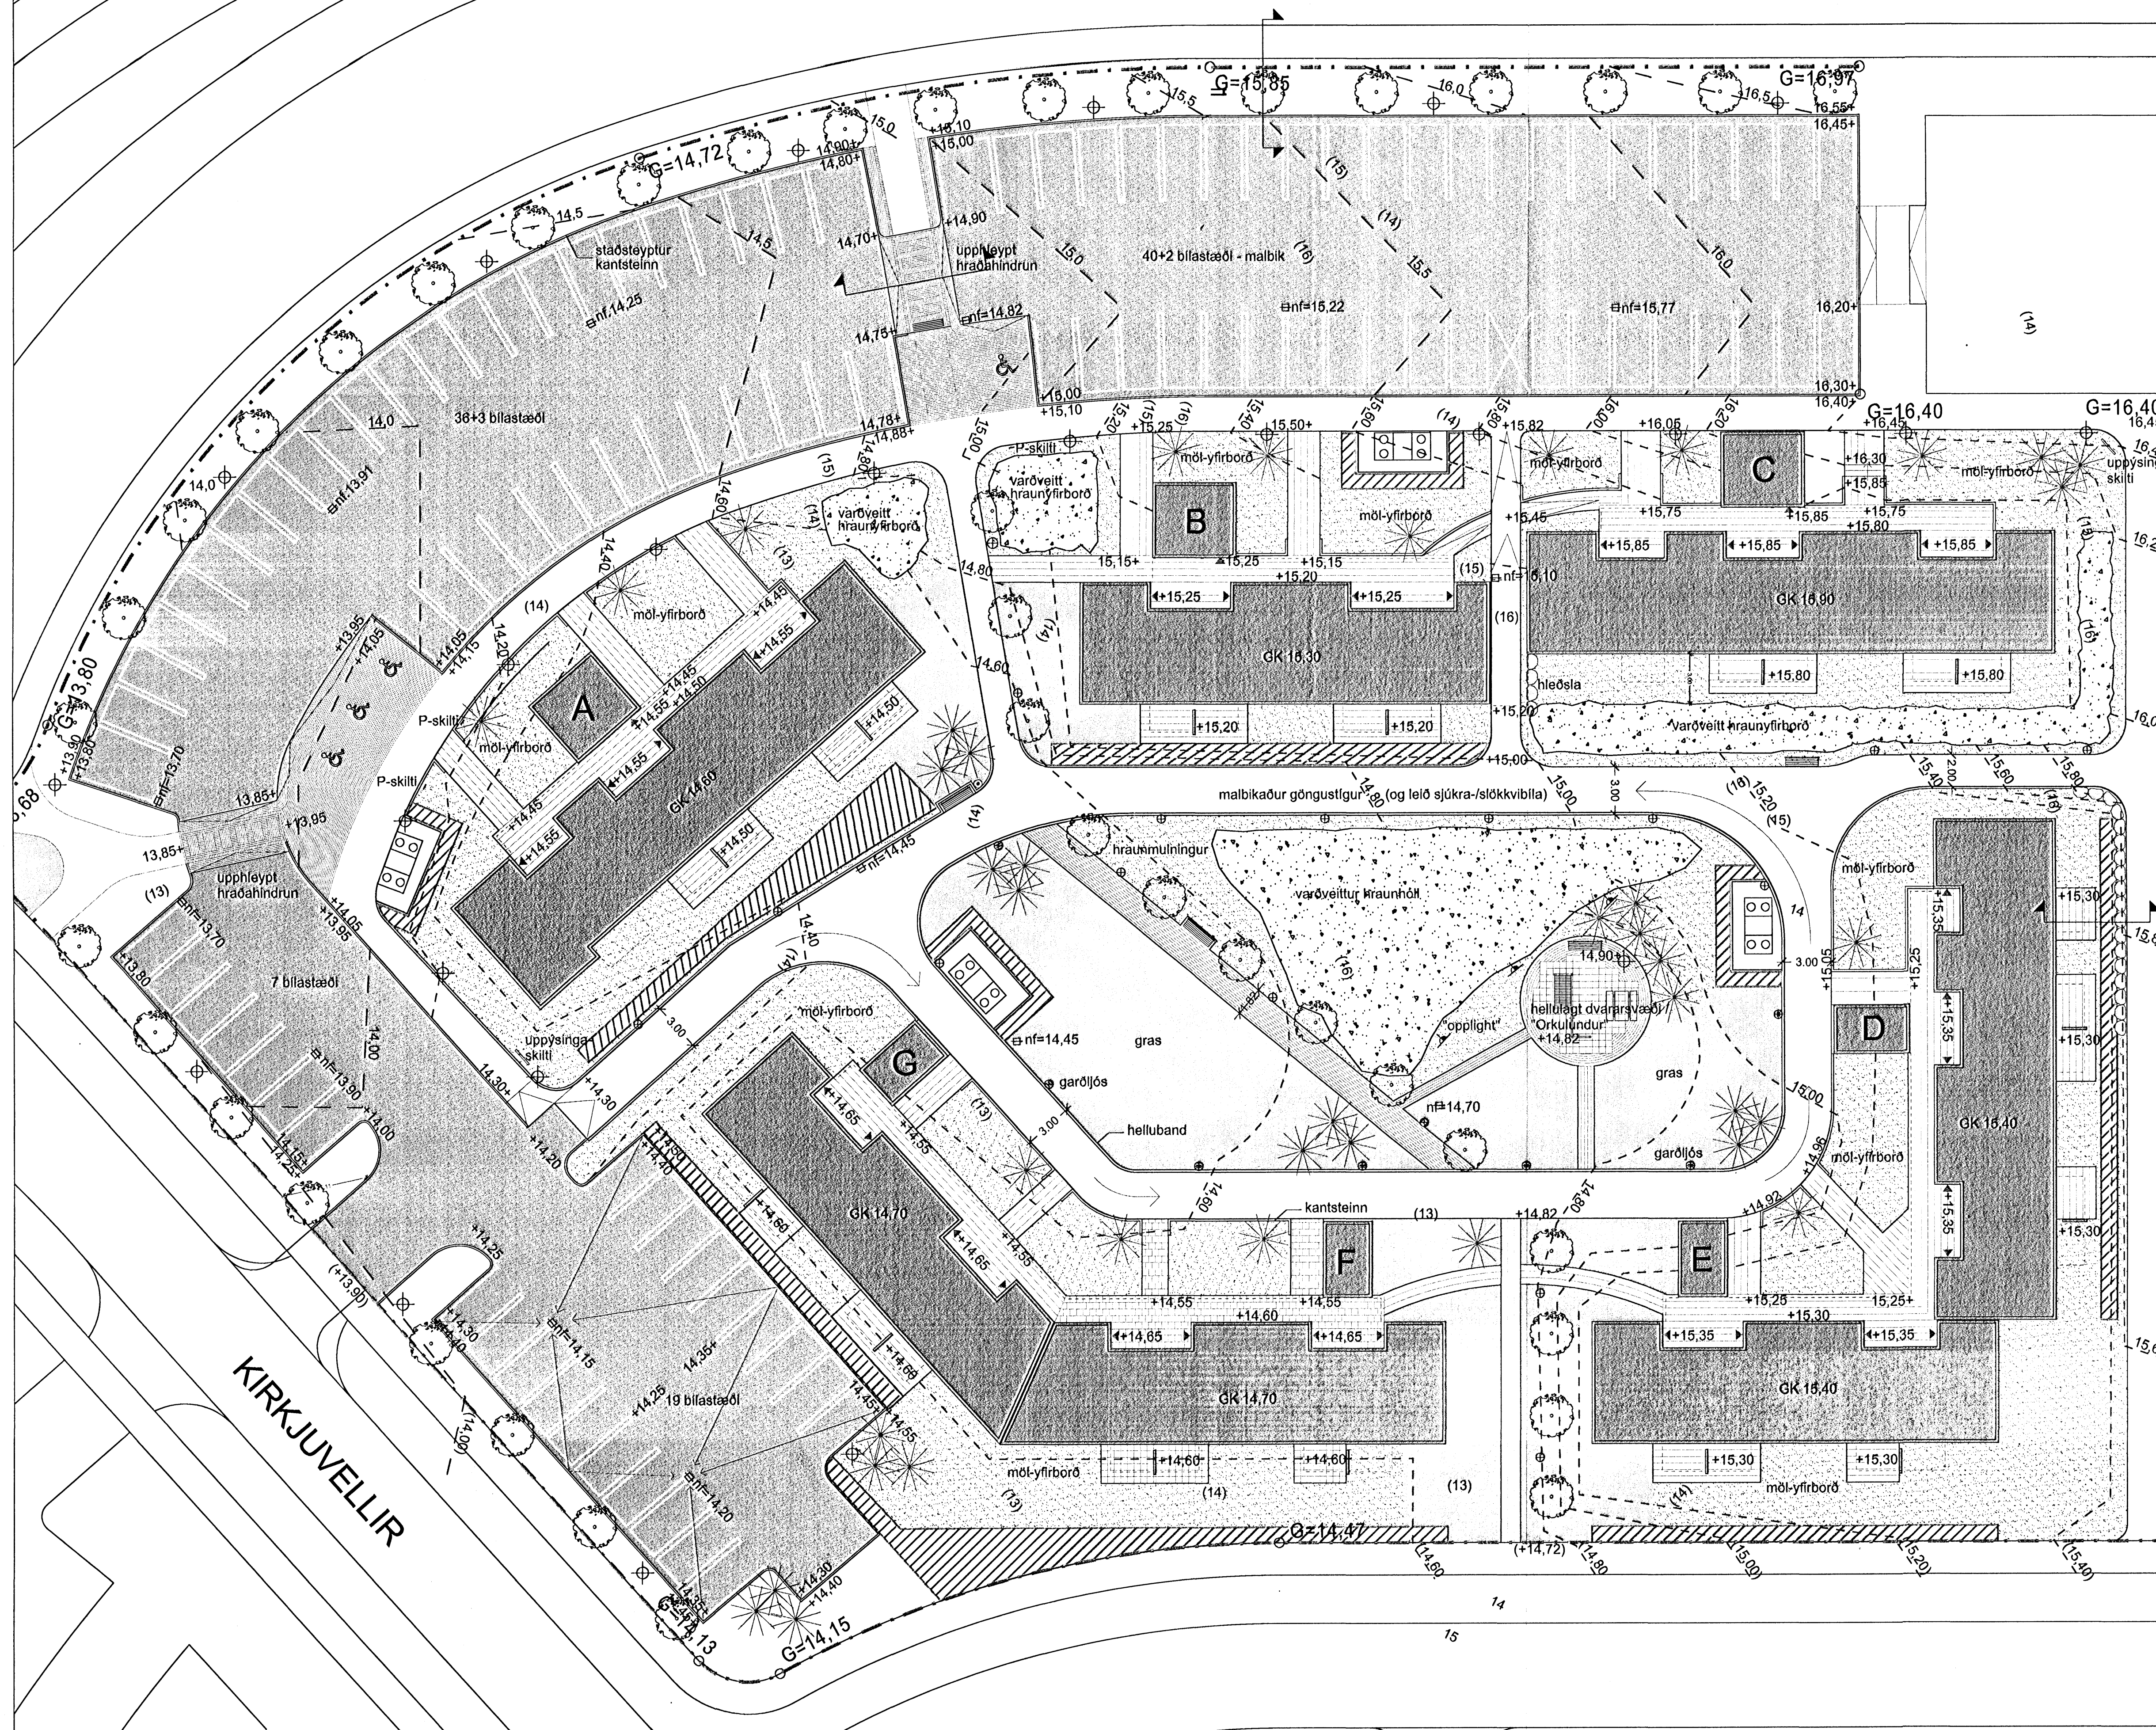

- Skýringar**
- laufré
  - sigraent barrtré
  - runnar/ skjógróður
  - ljósastaurar háir
  - lágir ljósastaurar "pollaljos" kastarar ("opplight")
  - niðurföll / svelgir
  - hellulag svæði
  - náttúrulegt, verndað hraun
  - hraunmúningur

*Gísli Gíslason*  
Kt. 180657-4809

Byggingafélag námsmanna		m.kv. 1:250 (A1)	
<b>BJARKAVELLIR 5</b>		9. júní 2006	
Skipulag lóðar/ umhverfis		teiknað af: H.O.	
- grunnmynd		samþ.	
verk nr. <b>2005-36</b>	teikn. nr. <b>L-01</b>	Landhönnun síf Hermann Ólafsson landslagarkitekt FÍLA Austurvegi 42 - 800 Selfoss s. 482 3300, 896 1809 - landhonnun@simnet.is	