



Úr Gildi

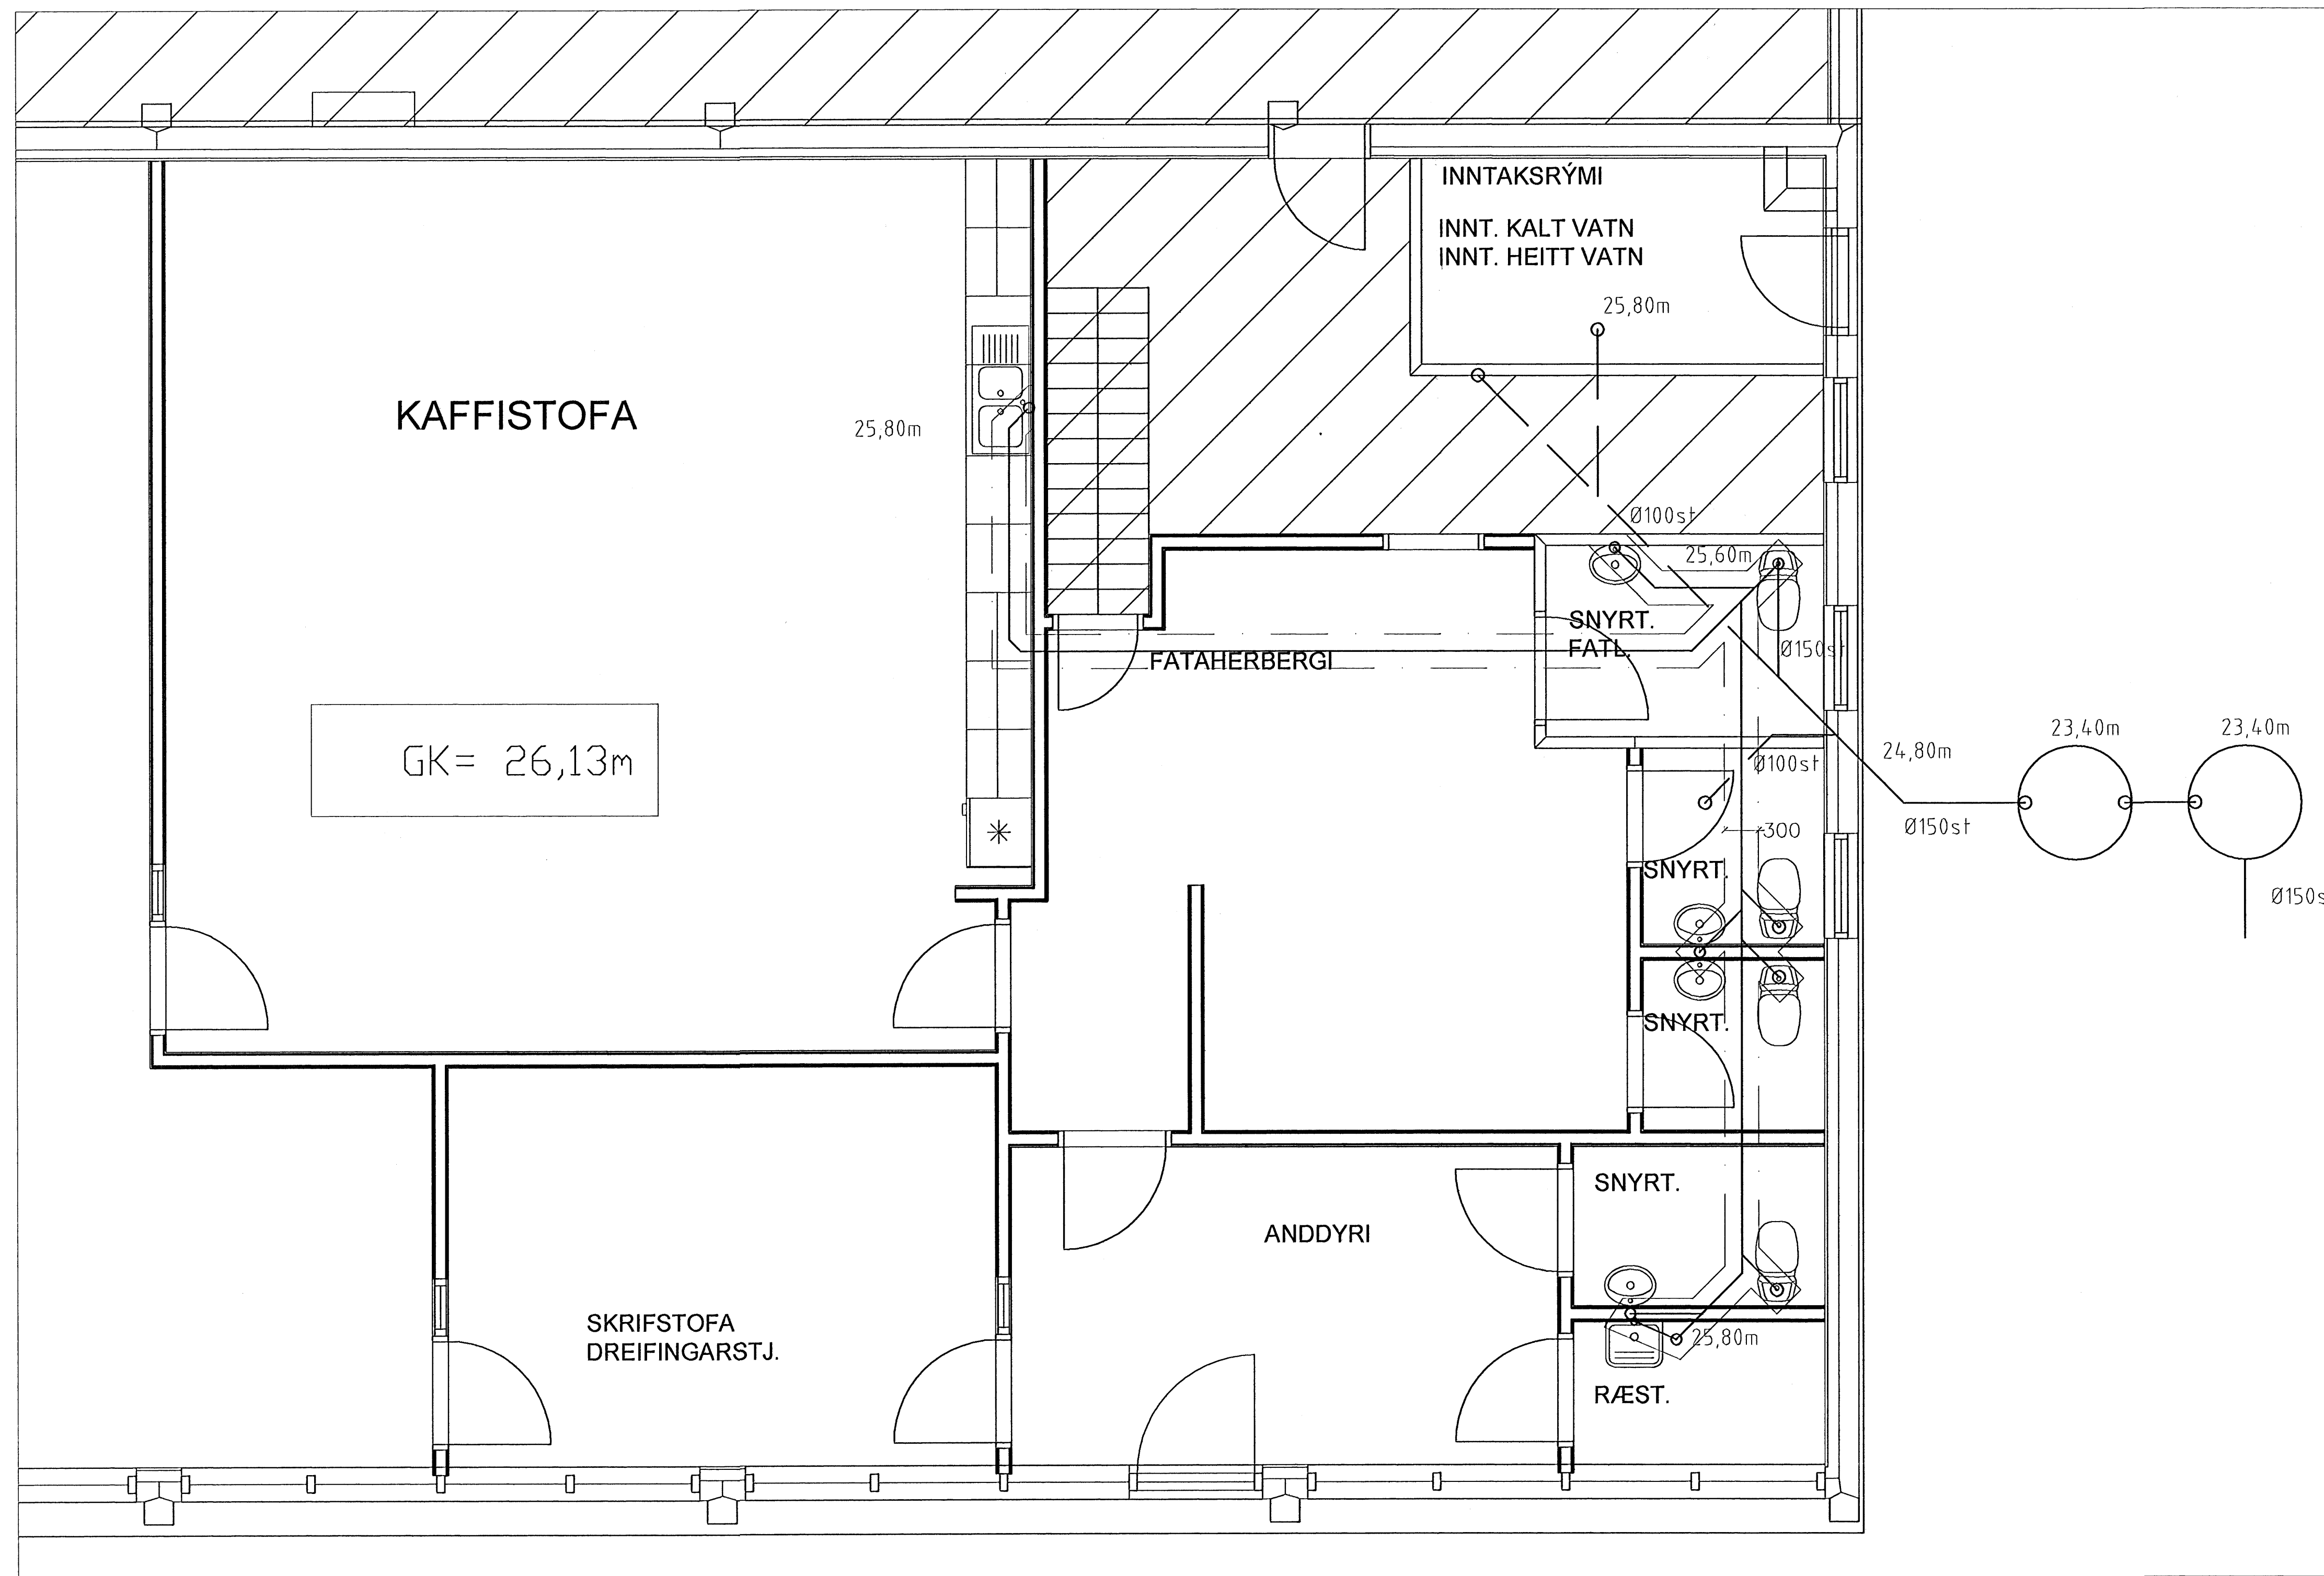

Skýringar:
 Tengistaður fyrir nýtt frárennsli fer í skolpstút við salerni fatlaðra sem verður óhreyft. Eldri skolplögn er Ø150st og nýja skolplögnin verður Ø110 PVC og liggur með 20o/oo halla, söndun undir og í kringum lagnir ekki minna en 100mm sandur. Verkfræðiteikningin byggir á eldri frárennsli-teikningu frá Gunnari Baldvinsyni dags. júlí 1963.

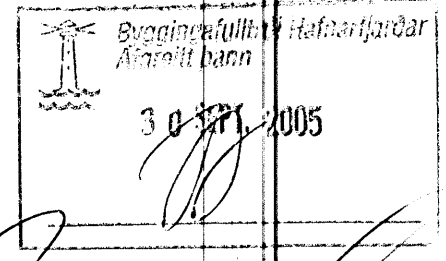

Grunnmynd 1:50

Gunnar G. Gunnarsson 090462-2299 *Ragnar*

Breytingar			Dalshraun 6. Íslands Póstur
Nr.	Dags.	Nafn	
			Tækniþjónusta Ragnars G Gunnarssonar ehf. Smíðjuvegi 11 s/ fax: 544 5350 .
			Frárennsli í grunni breytingar - Sögum
			Mkv. 1:50
			Nr. 3
			Dags. 19.9. 2005
			Ht.: 110947-2839