


Skýringar:
 Tengistaður fyrir nýtt frárennsli fer í skolpstút við salerni fatlaðra sem verður óhreyft. Eldri skolplögn er Ø150st og nýja skolplögnin verður Ø110 PVC og liggur með 200/00 halla, söndun undir og í kringum lagnir ekki minna en 100mm sandur. Verkræðiteikningin byggir á eldri frárennsli-teikningu frá Gunnari Baldvinsyni dags. júlí 1963.

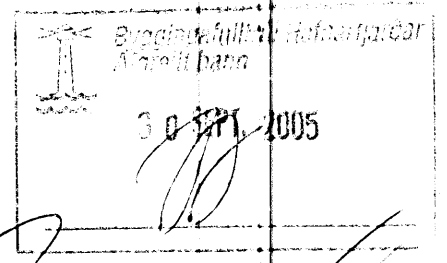

Grunnmynd 1:50

Breytingar			Dalshraun 6. Íslands Póstur	
Nr.	Dags.	Nafn	Tækniþjónusta Ragnars G Gunnarssonar ehf. Smíðjuvegi 11 s/ fax: 544 5350	
			Mkv. 1:50	
			Nr. 3	
			Frárennsli í grunni breytingar - Sögun	
			Dags. 19.9. 2005	
			Kt.: 110947-2839	