


Grunnmynd millilofts 1:50

Skýringar.

2 stk Blásarar með stíglausri hraðastýringu frá 0-10 og einnig með stjórnun á /lokad, stjórnað t.d. frá eldhúsi "klukkurofi".
 Heildaraflköst blásara 900 m³/klst-300pa og rörablásari 260m³/klst.
 Útkastristar með regnvörn á útvegg.
 Stíllanleginventlar með hljóð- og eldvörn vörn t.d. KSD-P-100 /án eldvarna KSD-160mm

Eldvarnarloka-60mín þar sem stökkur ferinn á milliloft frá eldhúsi
 Ristar í eða undir hurðum fyrir salerni og í vegg fyrir eldhúsi.

Kröfur til loftrásingar skv. byggingareglugerð (efni, gerð og þéttleiki)
 og vísast einnig til EN-DS-447.

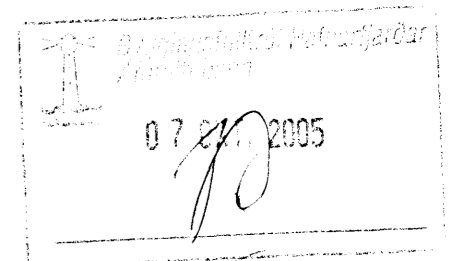

Ragnar G. Gunnarsson

Breytingar			Dalshraun 6. Íslandspóstur
Nr.	Dags.	Nafn	
			Tækniþjónusta Ragnars G Gunnarssonar ehf. Smíðjuvegi 11 s/ fax: 544 5350 .
			Mkv. 1:50
			Nr. 4-2
			Dags.6.10. 2005
			Grunnmynd millilofts, Loftrásing. og skýringar.
			kt.:110947-2839