


Úr Gildi

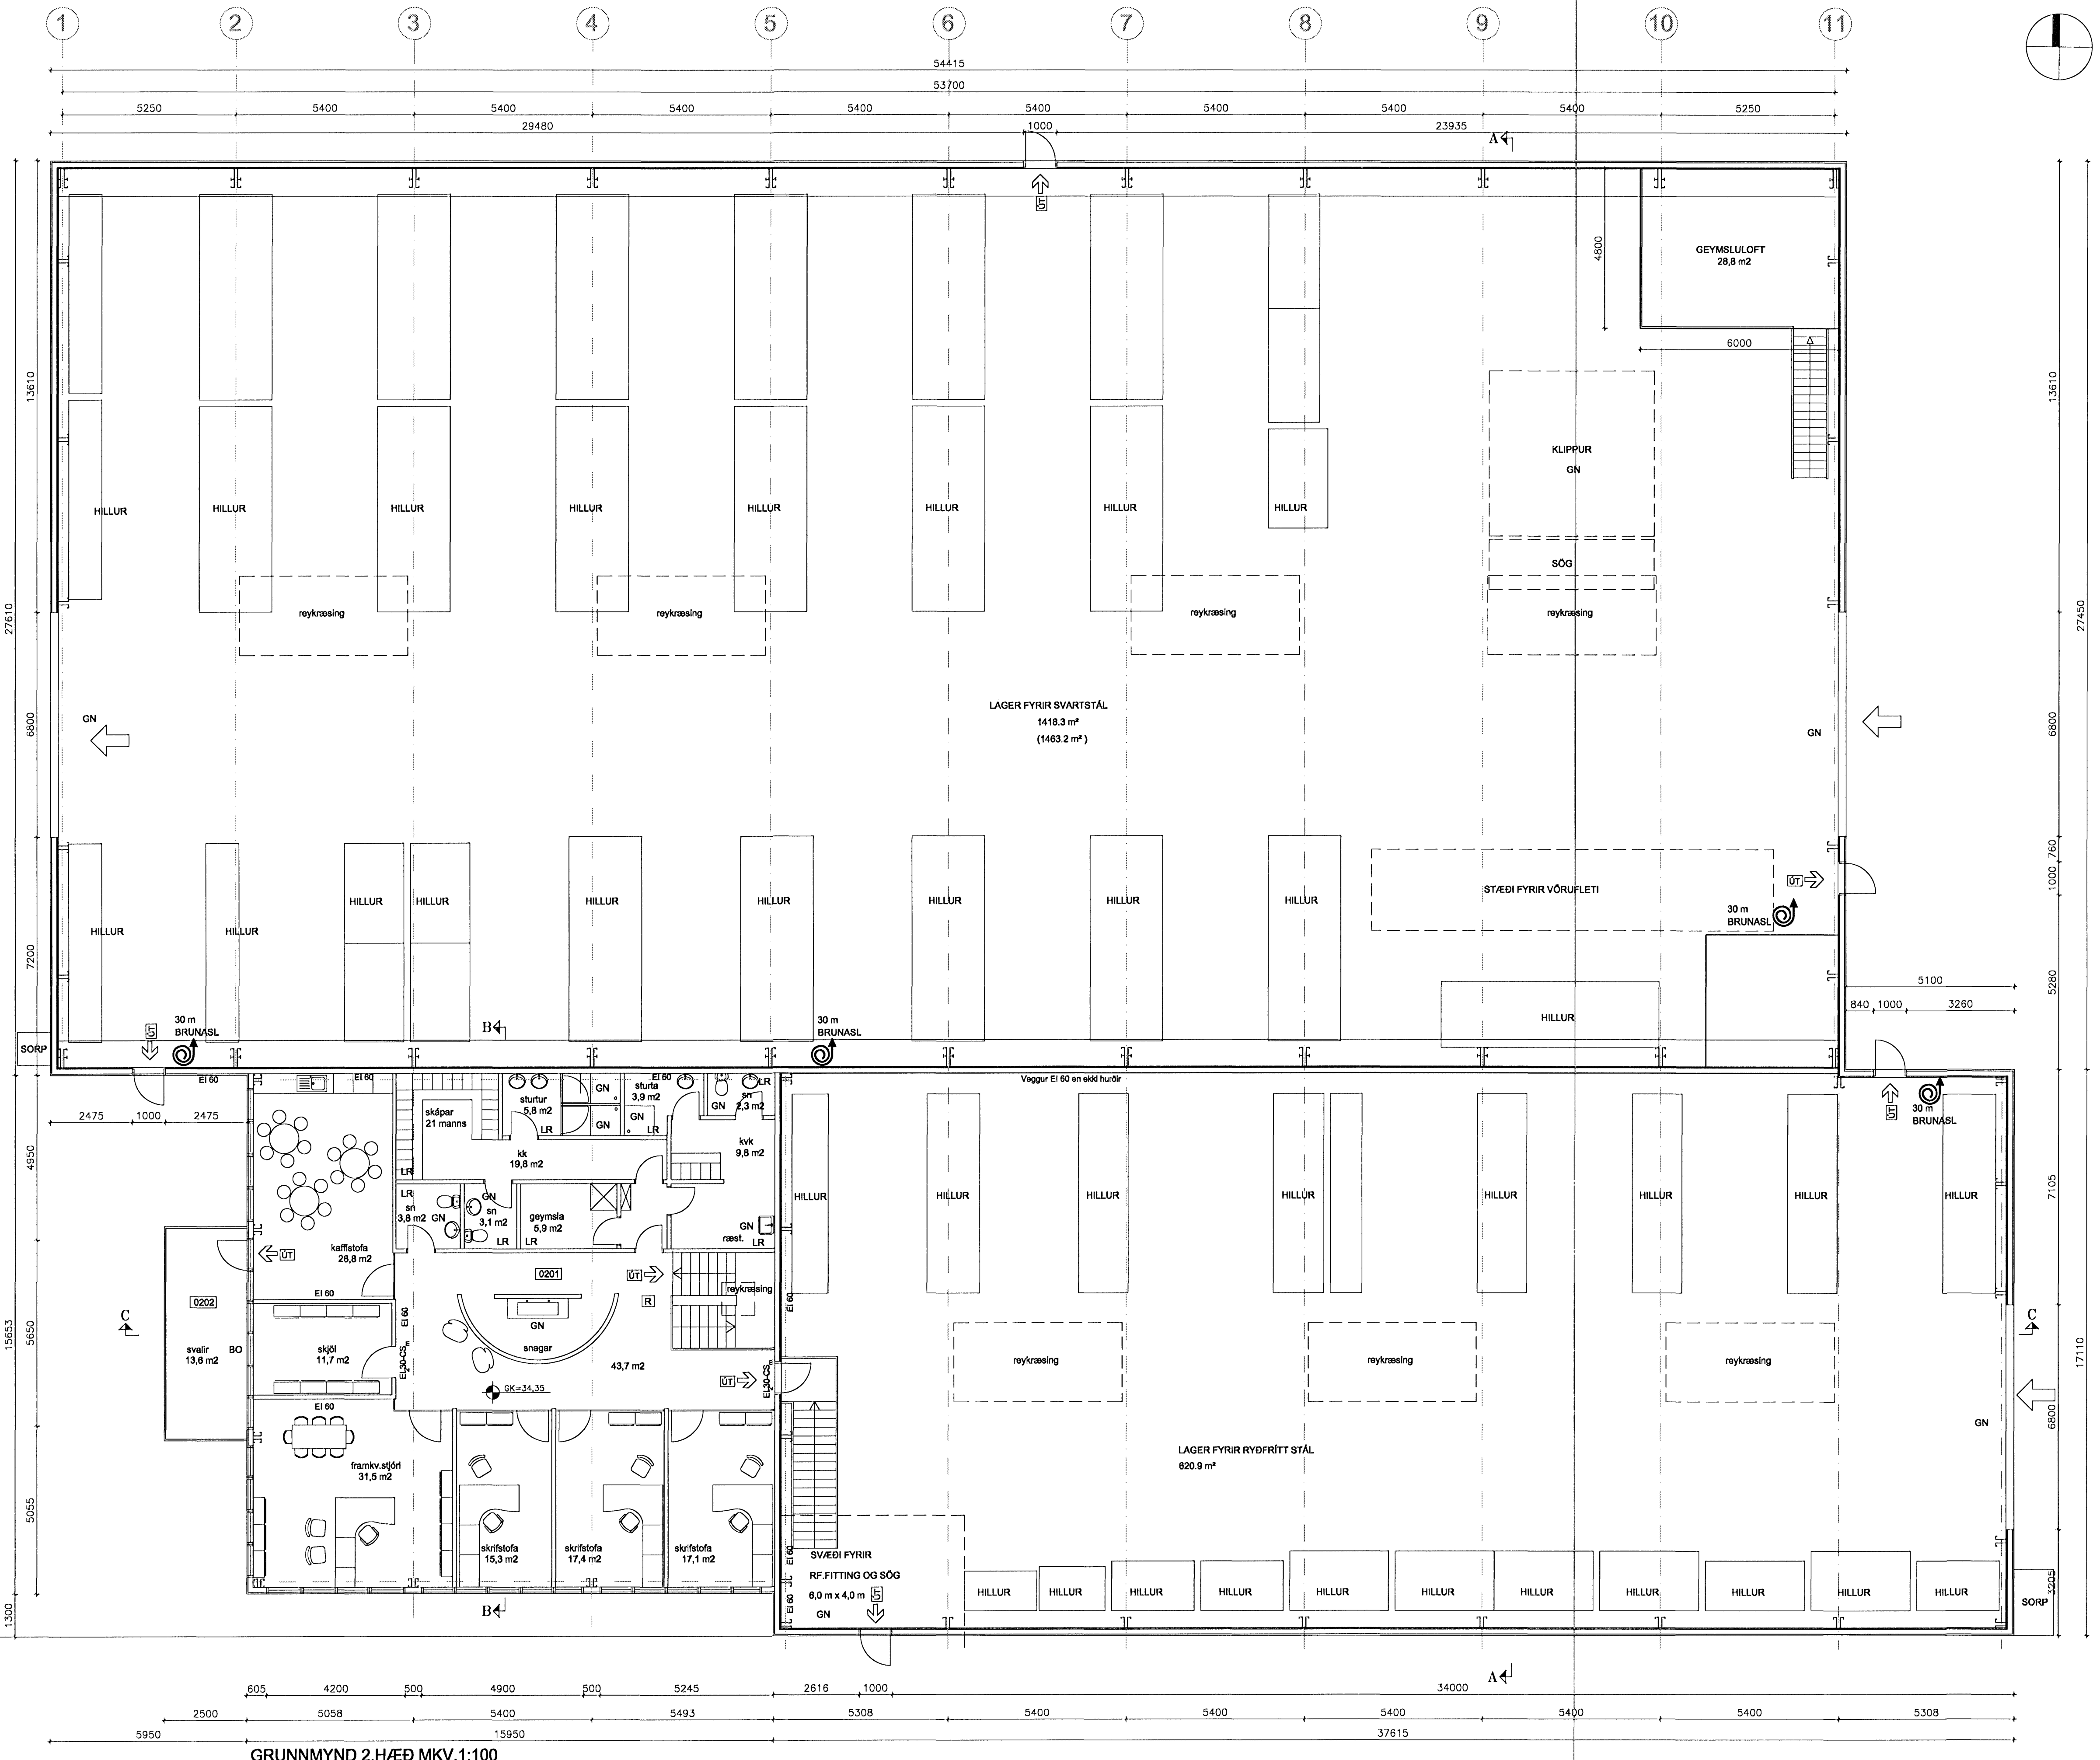

ÁLFHELLA 12-14 HAFNARFIRÐI

Anna Margrét Hauksdóttir arkitekt - kt. 120665 - 3169
Anton Örn Brynjarsson verkfræðingur - kt. 270559 - 7199
Fanney Hauksdóttir arkitekt - kt. 170561 - 7249
Haukur Haraldsson tæknifræðingur - kt. 260938 - 2079

21.5.08
HELBRIGDISEFTIRLIT
HAFNARFIRÐAR-
OG SWAÐGSSVÆDIS
Gæðingur 7-210 Garabæ
Kjartur Jónsson

Signature



Grunnmynd 2.hæð
Dagsetning: 18.04.2008
Mælikvarði: 1:100
Teiknaði: AMH/GMJ
Yfirfarði: AMH
Breyting:

A-102

GRUNNMYND 2.HÆÐ MKV.1:100