


G-13,62

HE301  
FS=12

# GRUNNMYND 1:150

**Sampykkt bann**  
 07.11.2008  
 Byggingarfulltrúinn í Hafnarfirði  
 F.H. Hrólfur S. Gunnlaugsson

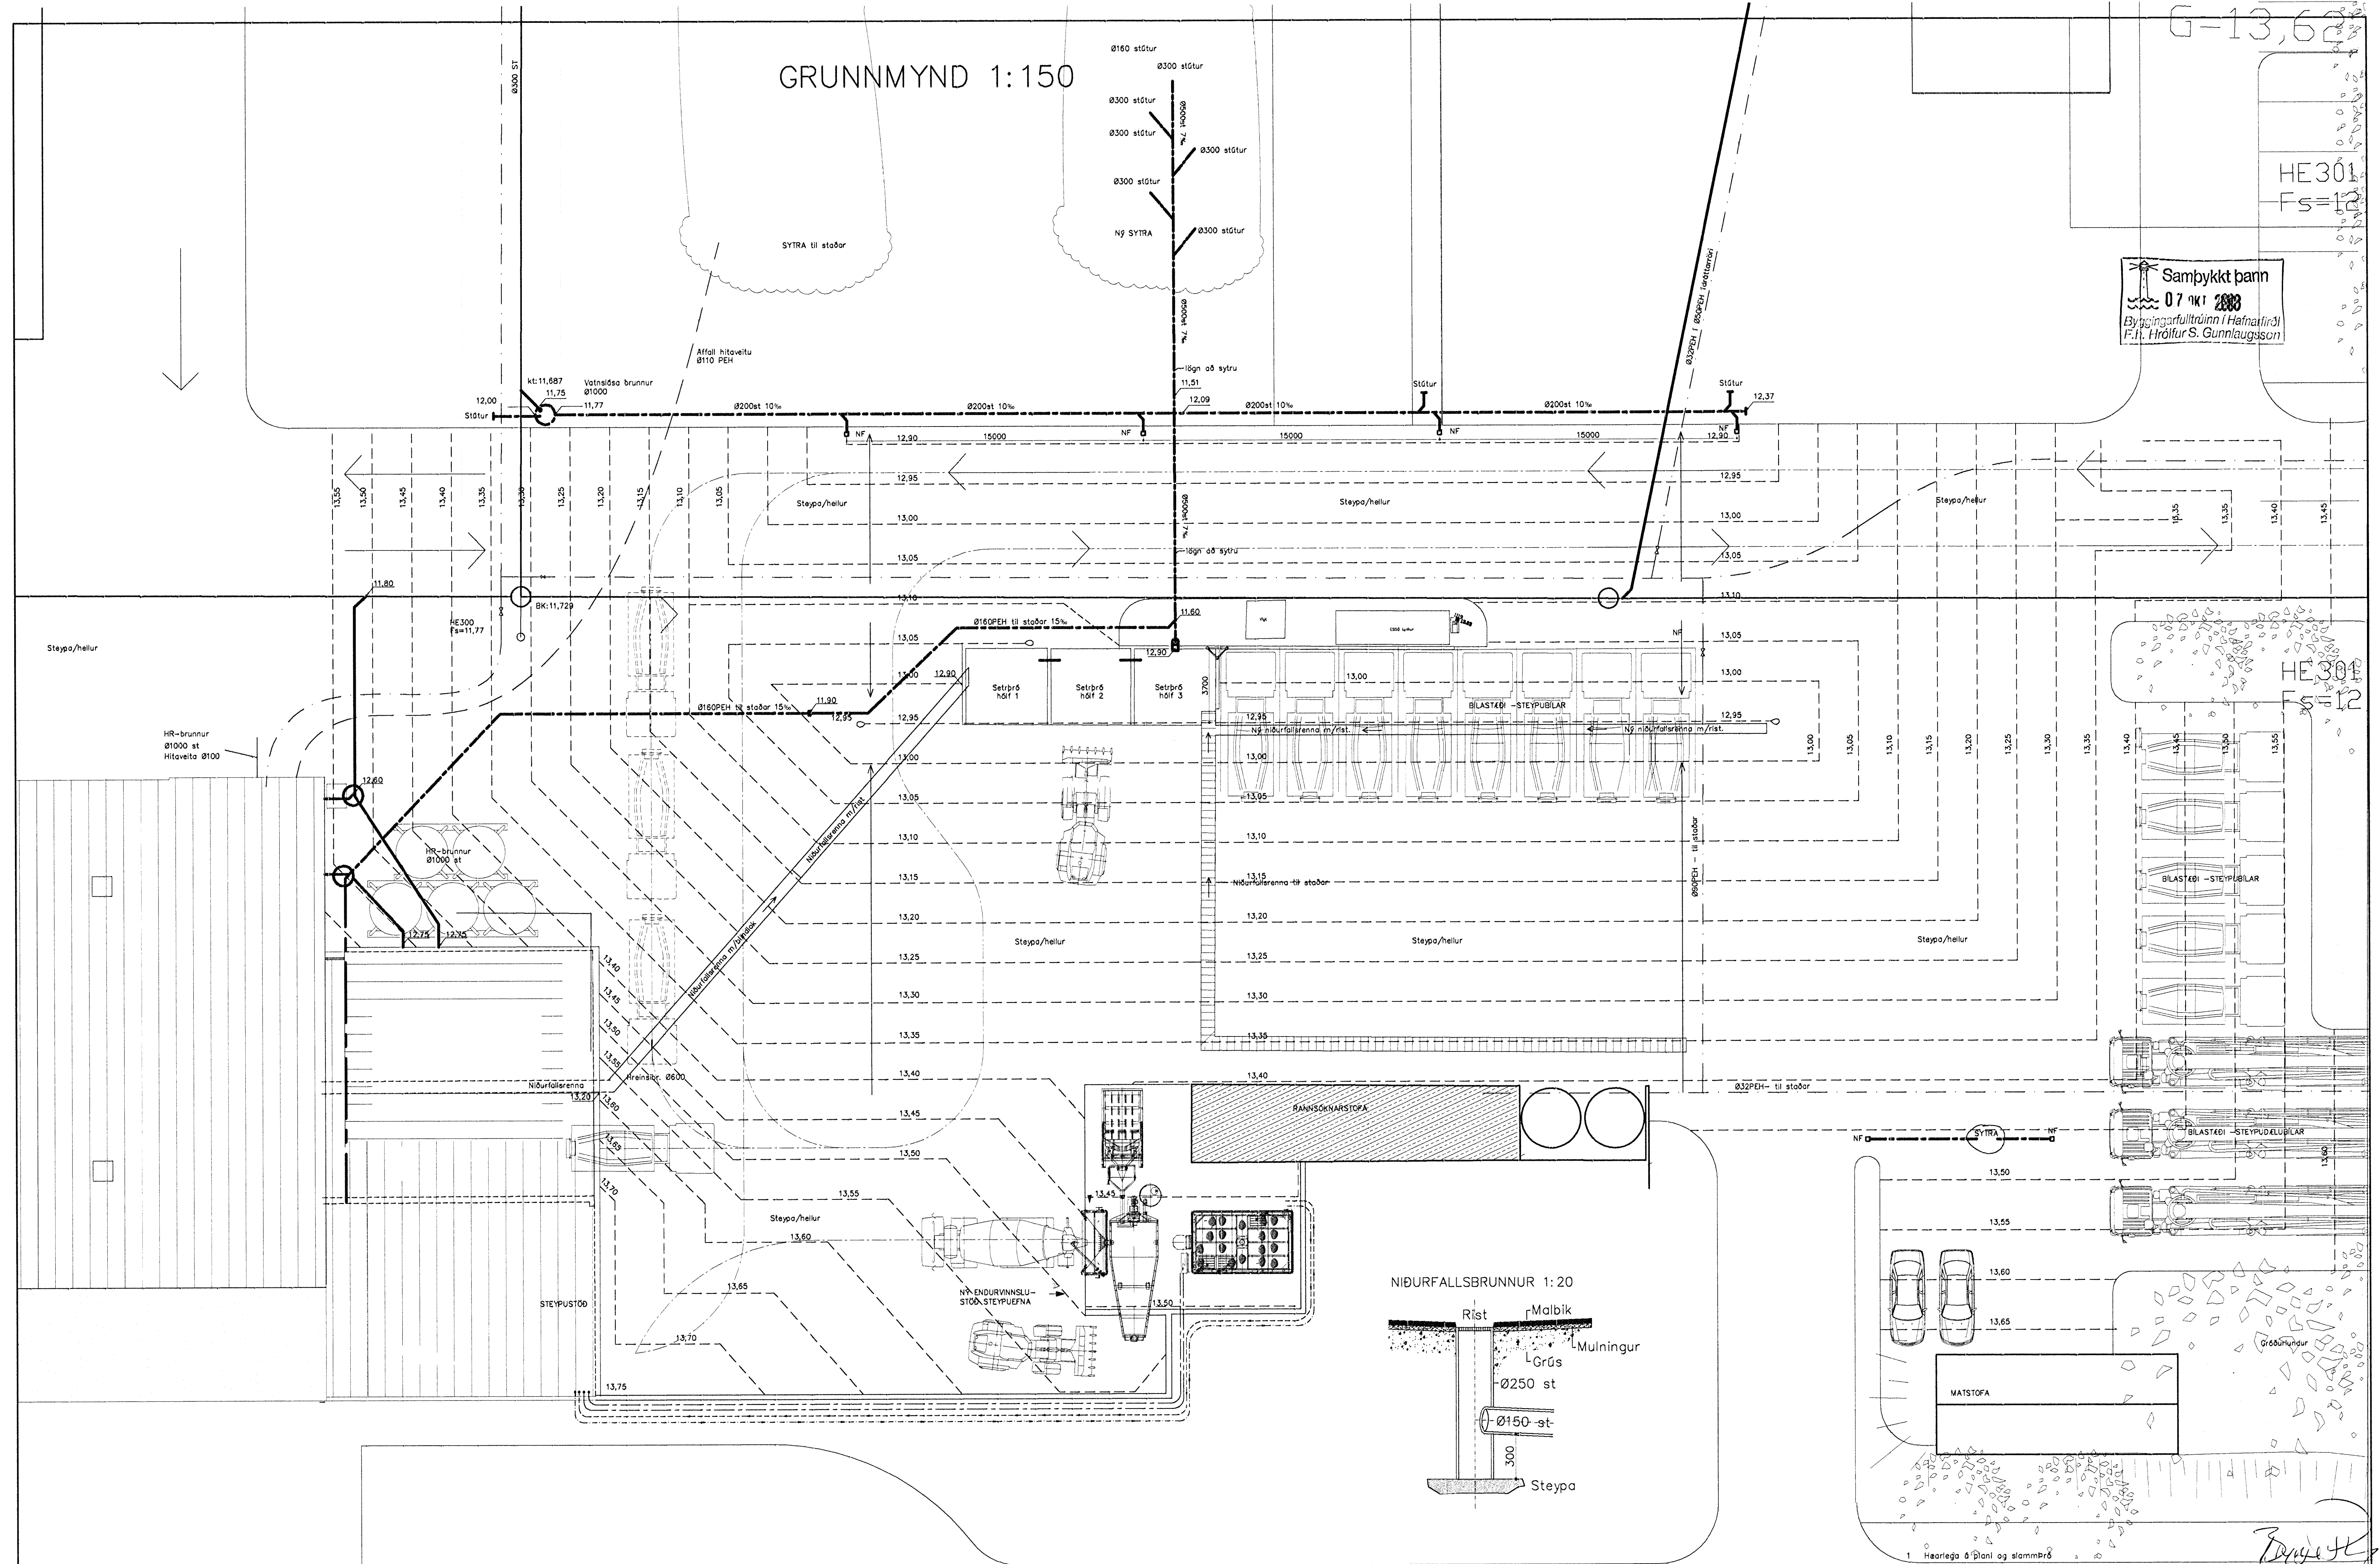

Breytingar		MEST - HRINGHELLU 2 HF.	
Nr.	Dags Nafn		
1	01.10.08 BD	Verkfræðistofa þráinn & Benedikt Laugavegi 178, 105 Rvk. Sími: 553 1770, 558 7775, Fax: 568-7701 Netfang: post@islandia.is	H BS   T BD   S M 1:150 Nr. S101 Dags. Feb 2008 090149-3803
		Aðstaða - plan hæðarlega og frárennsli	

*Þráinn*