



Samþykkt bann
 02 DEC 2008
 Byggingafultrúinn / Undirskriftir
 F.h. Hrólfur S. Gunnlaugsson

Undirskrift samræmingarhönnuðar

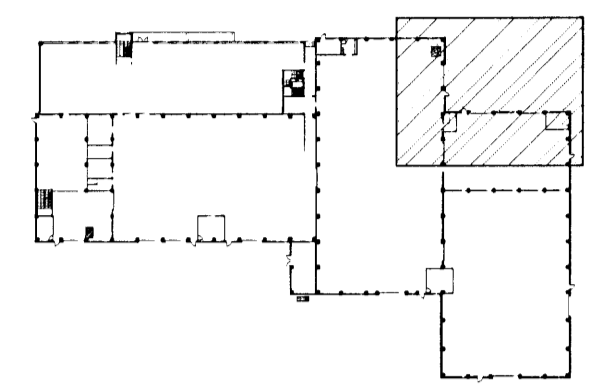

Lyklamynd

ASK
 -4. íllt 2008
 Hrólfur S. Gunnlaugsson

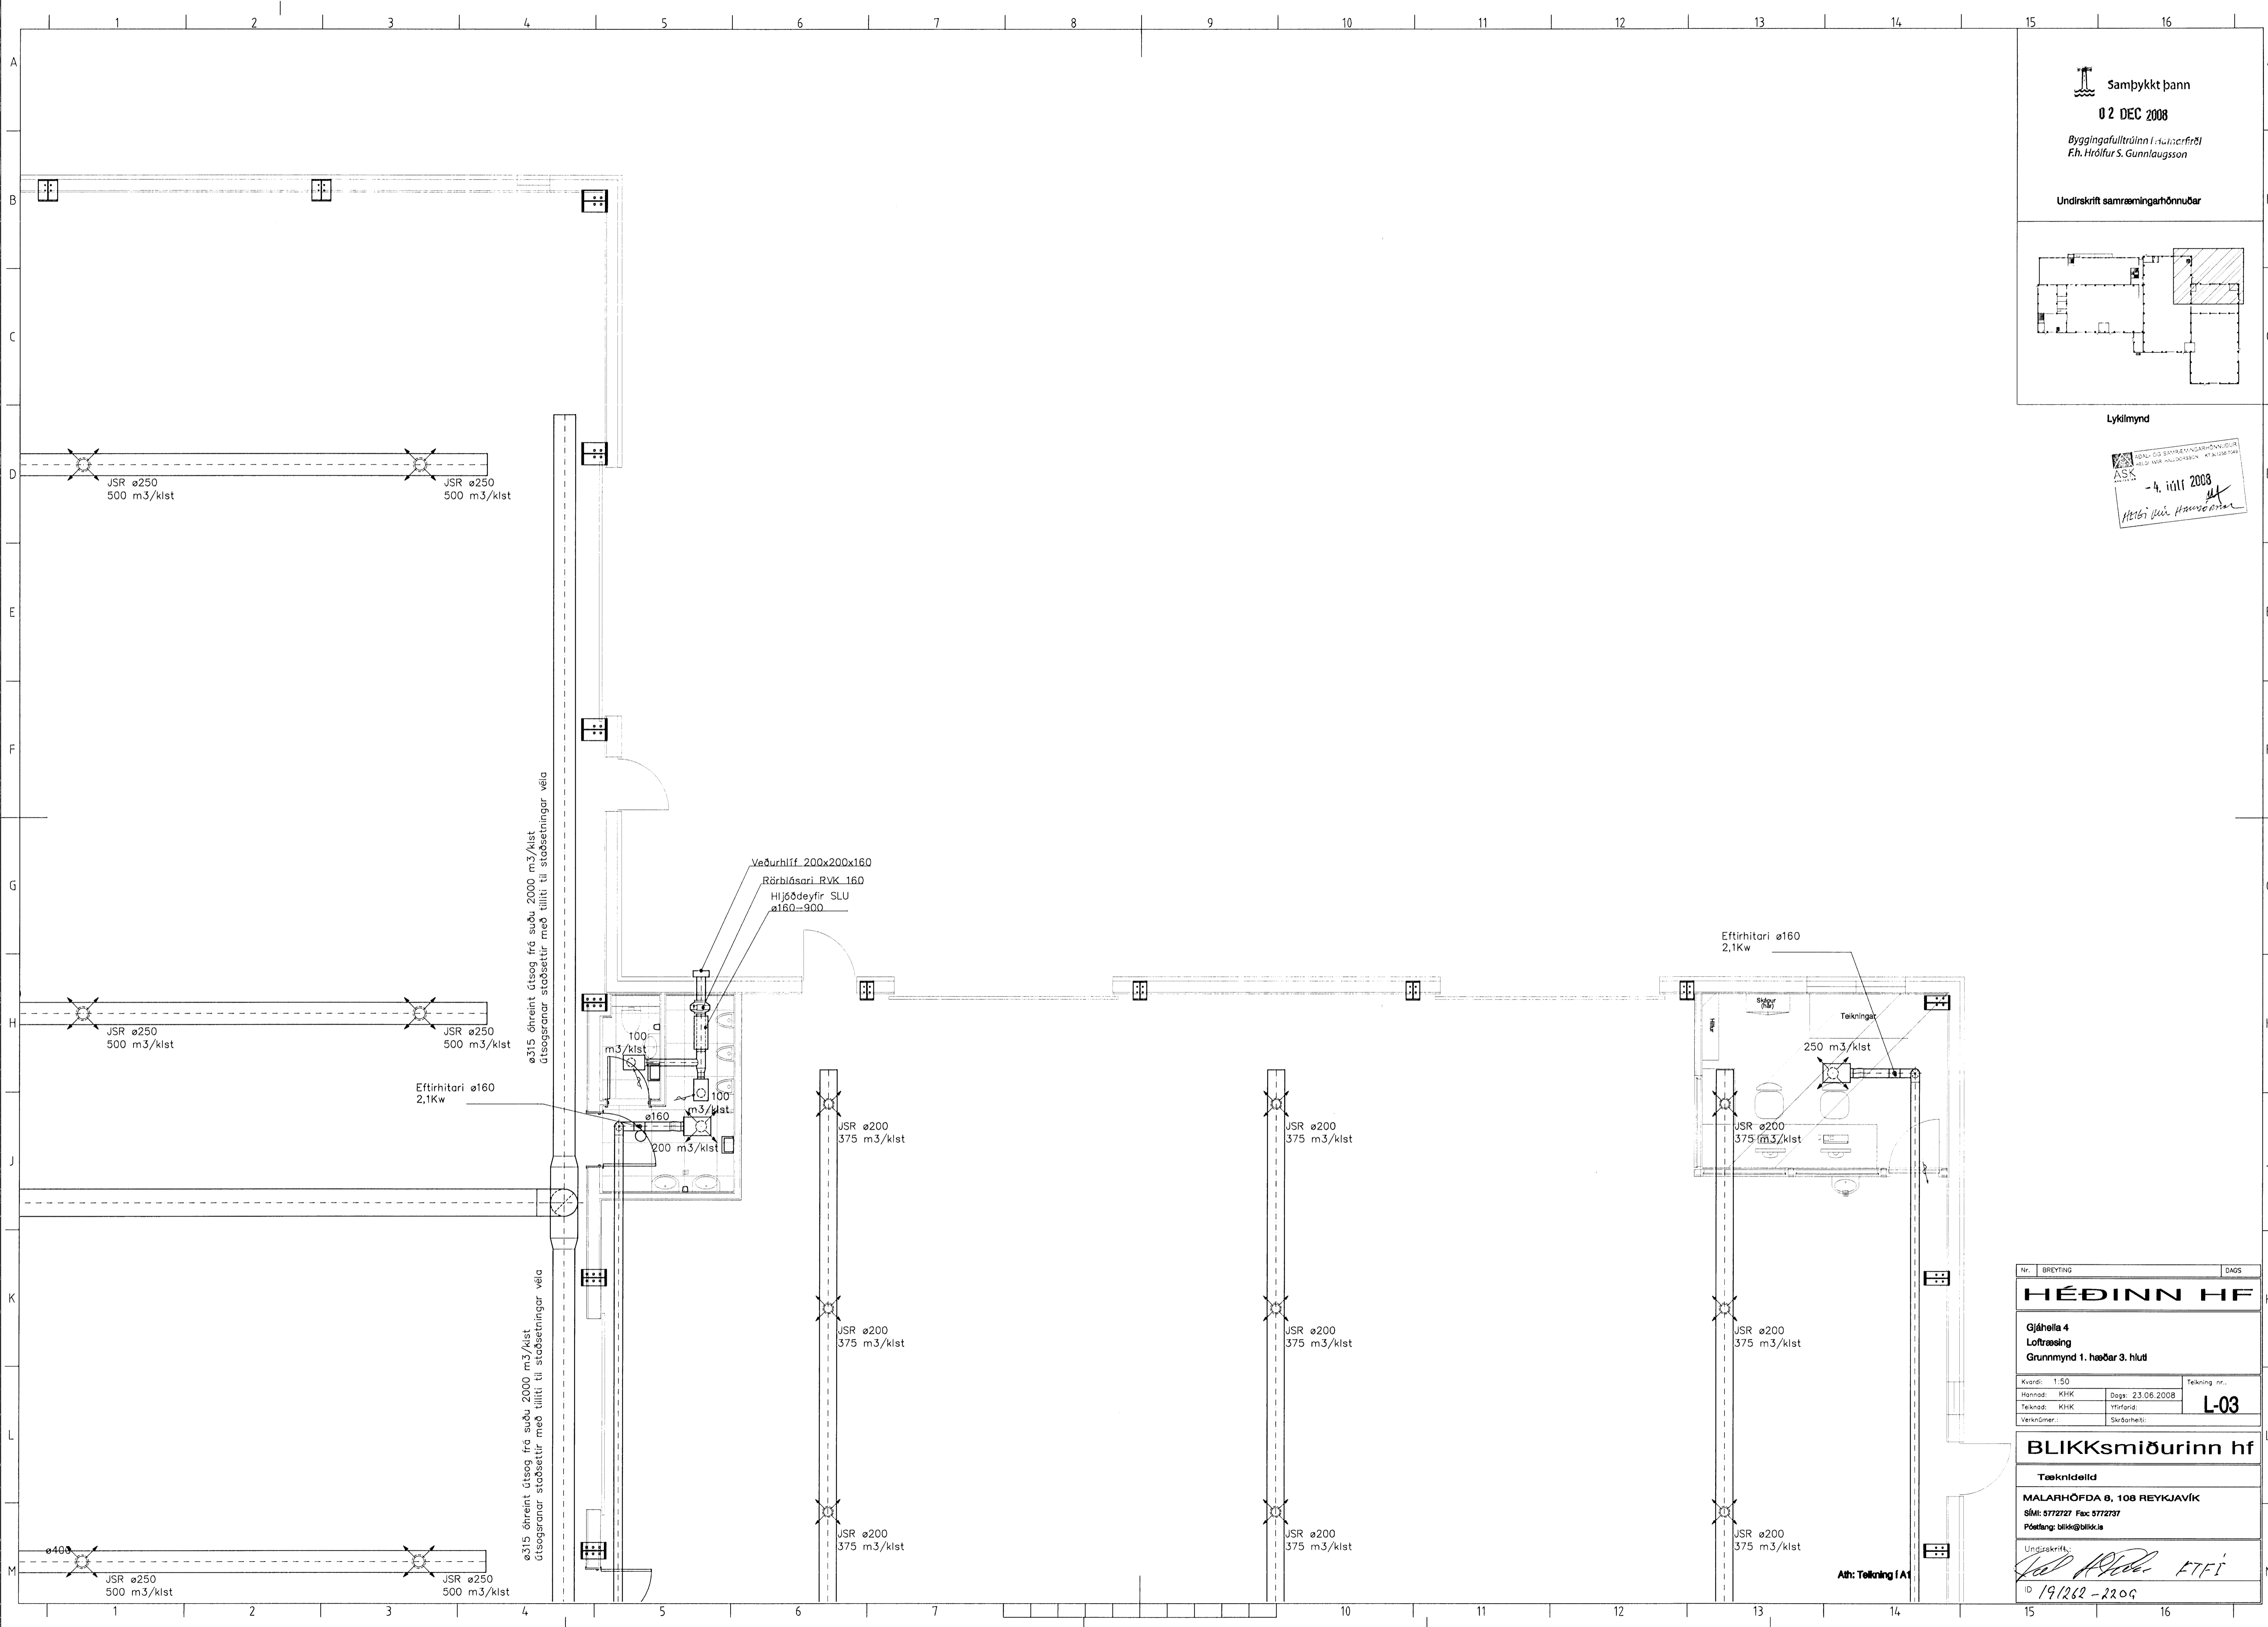

Nr.	BREYTING	DAGS
HÉÐINN HF		
Gjáhella 4 Loftræsing Grunnmynd 1. hæðar 3. hlut		
Kvæði: 1:50	Dags: 23.06.2008	Tekning nr.: L-03
Hannað: KHK	Yfirfarid:	
Teknod: KHK	Skýðarhafi:	
BLIKKsmiðurinn hf		
Tæknideld		
MALARHÓFDA 8, 108 REYKJAVÍK		
Sími: 5772727 Fax: 5772737		
Póstfang: blikk@blikk.is		
Undirskriftir:		
ID 191262-2206		

Ath: Tekning IA1