
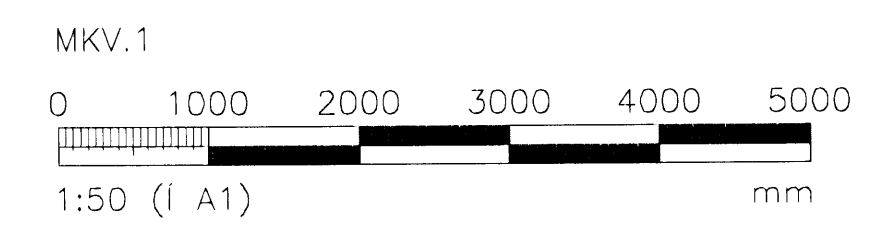
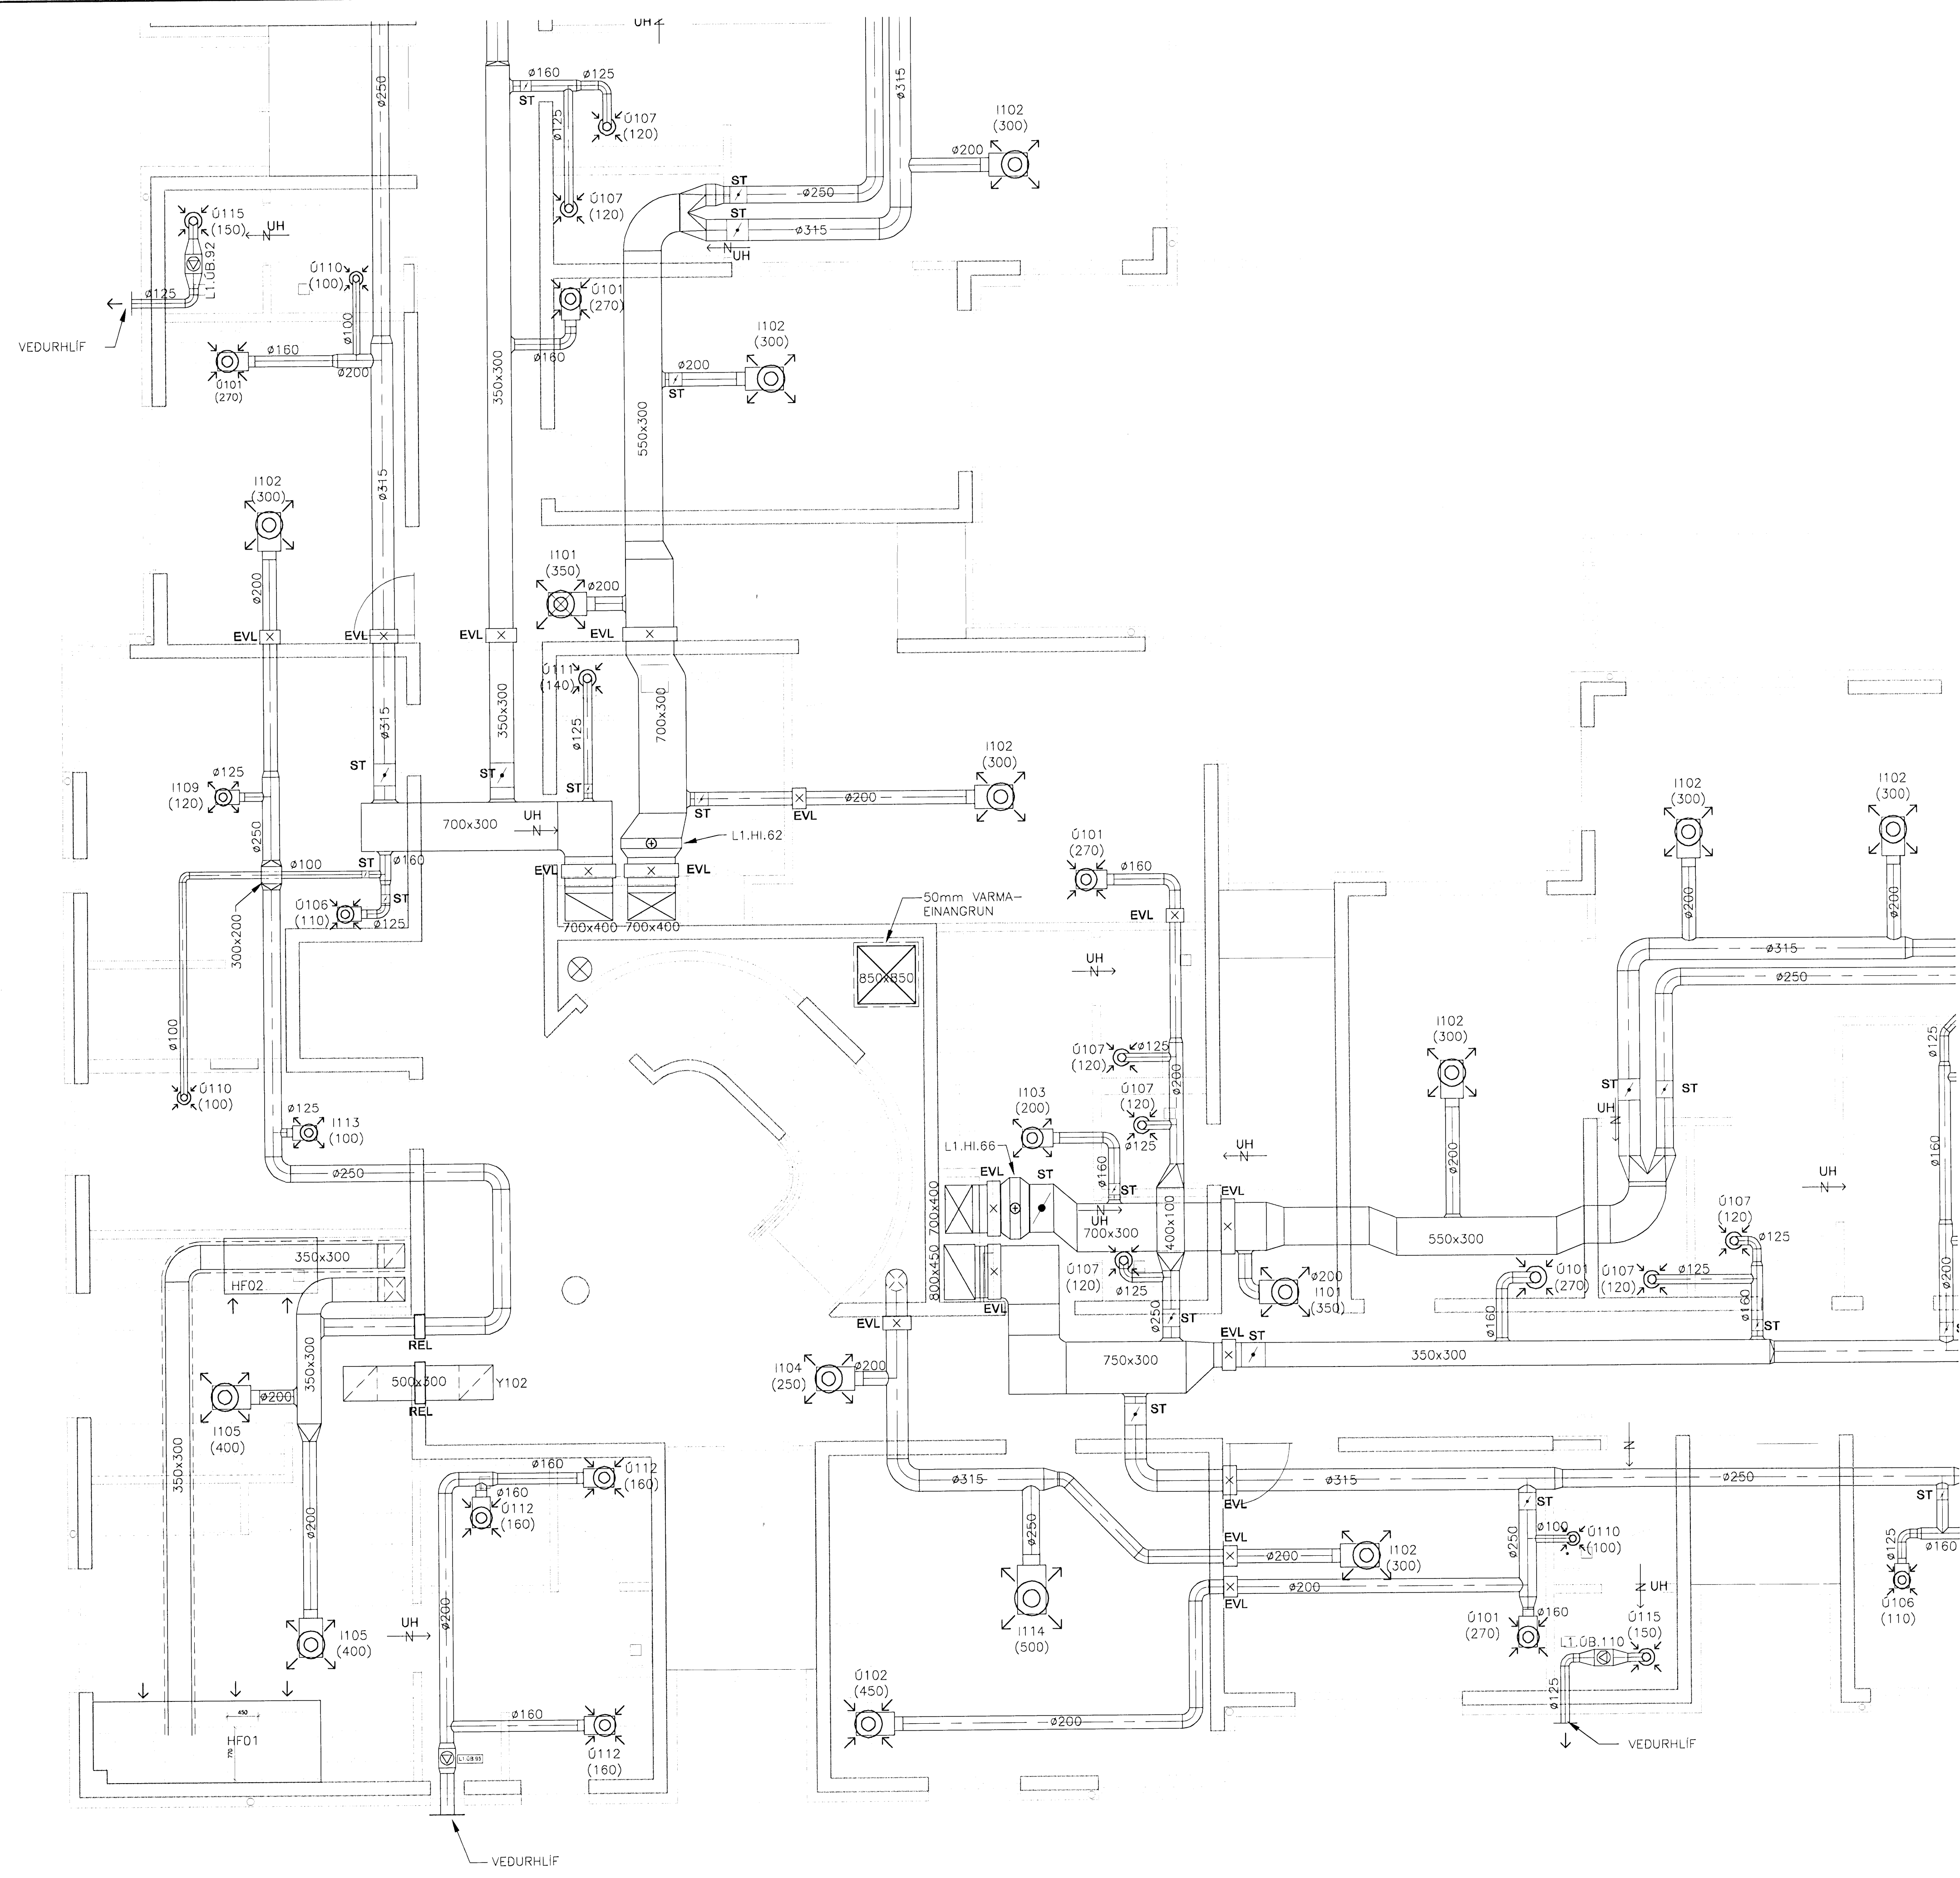


Samþykkt bann
 05 DEC 2008
 Byggingafulltrúinn í Hafnarfirði
 F.h. Hrólfur S. Gunnlaugsson

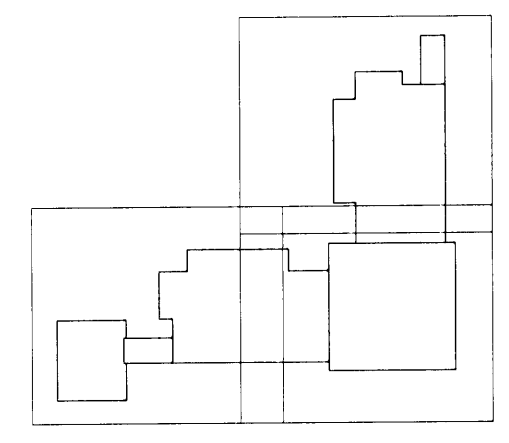

ÚTGÁFUERILL					
NR.	DAGS.	SKÝRINGAR:	HA.	YFI.	SB.
B1	05.11.08	BYGGINGARTEIKNING	BIO	PB	LÁ

DAGS. UNDIRSKRIFTAR: NAFN OG KT. SAMRÆMINGARHÖNNUÐAR:
 UNDIRSKRIFT SAMRÆMINGARHÖNNUÐAR: SIGURLAUG SIGURÓNSDÓTTIR 060767-8319

MANNVIT
 VERKFRÆÐISTOFA
 GRENSÁSVEGI 1, 109 REYKJAVÍK. Sími: 422 3000. FAX: 422 3001
 VEFANG: www.mannvit.is NETFANG: mannvit@mannvit.is

HEITI VERKS:
BJARKAVELLIR 3
LEIK- OG GRUNNSKÓLI
 HEITI TEIKNINGAR:
LOFTRÆSIKERFI:
1. HÆÐ, GRUNNMYND

TEIKNÁÐ:	VF	BLAD NR:	N. BL. NR.	TÖLVUSKRÁ:	VNR:
HANNAÐ:	BIO	YFIRFARID:	MKV:	L822-824.dwg	3.151.240
DAGS. UNDIRSKRIFTAR:	24/11/08	NAFN OG KT. HÖNNUÐAR:	MANNVIT	430572-0169	NR. TEIKNINGAR:
UNDIRSKRIFT HÖNNUÐAR:	Pjetur Bjarnason	ÚTGÁFA:	2011 69-35 89	B1	L823

1. HÆÐ, GRUNNMYND
 MKV. 1

© ÖLL RITT OG AFTUR TEIKNINGAR. AÐ HLUTA ERNA HELD ER HVAÐ SPORFÉÐU LEIÐMÁNNA.