


SKÝRINGAR Á TÁKNUM Í KERFISMYND:

- MÆLISTADUR FYRIR ÞRYSTING
- MÆLISTADUR FYRIR HITASTIG
- MÆLISTADUR FYRIR RAKASTIG
- ÖRYGGISLOKI
- LOFTSKILVA
- STJÓRNTEKI, MÓTOR EDA SKYNJARI
- VISAÐI MÆLIR
- SNERTA SPÓLURÓFA, FYRIR GANGLJÓS
- SNERTA YFIRLAGSVÖRN
- AO SAMFELT ÚTMERKI (ANALOG OUT)
- AI SAMFELT INNMERKI (ANALOG IN)
- DI TVÍSTÖÐUÚTMERKI (DIGITAL OUT)
- DI TVÍSTÖÐUINNMERKI (DIGITAL IN)
- INNBLÁSTURSLÖFT
- ÚTSOGSLÖFT
- VATNSLÖGN
- STÝRIMERKI

ÚTGÁFUERILL					
NR.	DAGS	SKÝRINGAR	HA	YF.	SP.
B1	05.11.08	BYGGINGARTEIKNING	BIO	PB	LÁ
DAGS. UNDIRSKRIFTAR: NAFN OG KT. SAMRÆMINGARHÖNNUÐAR:					
UNDIRSKRIFT SAMRÆMINGARHÖNNUÐAR: SIGURLAUG SIGURDÓNSDÓTTIR 060767-8319					

MANNVIT
 VERKFRÆÐISTOFA
 GRENSÁSVEGI 1, 108 REYKJAVÍK. Sími: 422 3000, Fax: 422 3001
 VEFANG: www.mannvit.is NETFANG: mannvit@mennvit.is

HEITI VERKS:					
BJARKAVELLIR 3 LEIK- OG GRUNNSKÓLI					
HEITI TEIKNINGAR:					
LOFTRÆSIKERFI: KERFISMYND L1					
TEIKNAD:	VF	BLAD NR.	N. BL. NR.	TÖLVUSKRÁ:	VNR:
HANNAÐ:	BIO	YFERFARID:		L851-852.dwg	3.151.240
DAGS. UNDIRSKRIFTAR:	NAFN OG KT. HÖNNUÐAR:		MKV:	NR. TEIKNINGAR:	
UNDIRSKRIFT HÖNNUÐAR:	MANNVIT		430572-0169	L851	
UNDIRSKRIFT HÖNNUÐAR: Pelus Gunnarsson 301269-3589				ÚTGÁFA:	B1

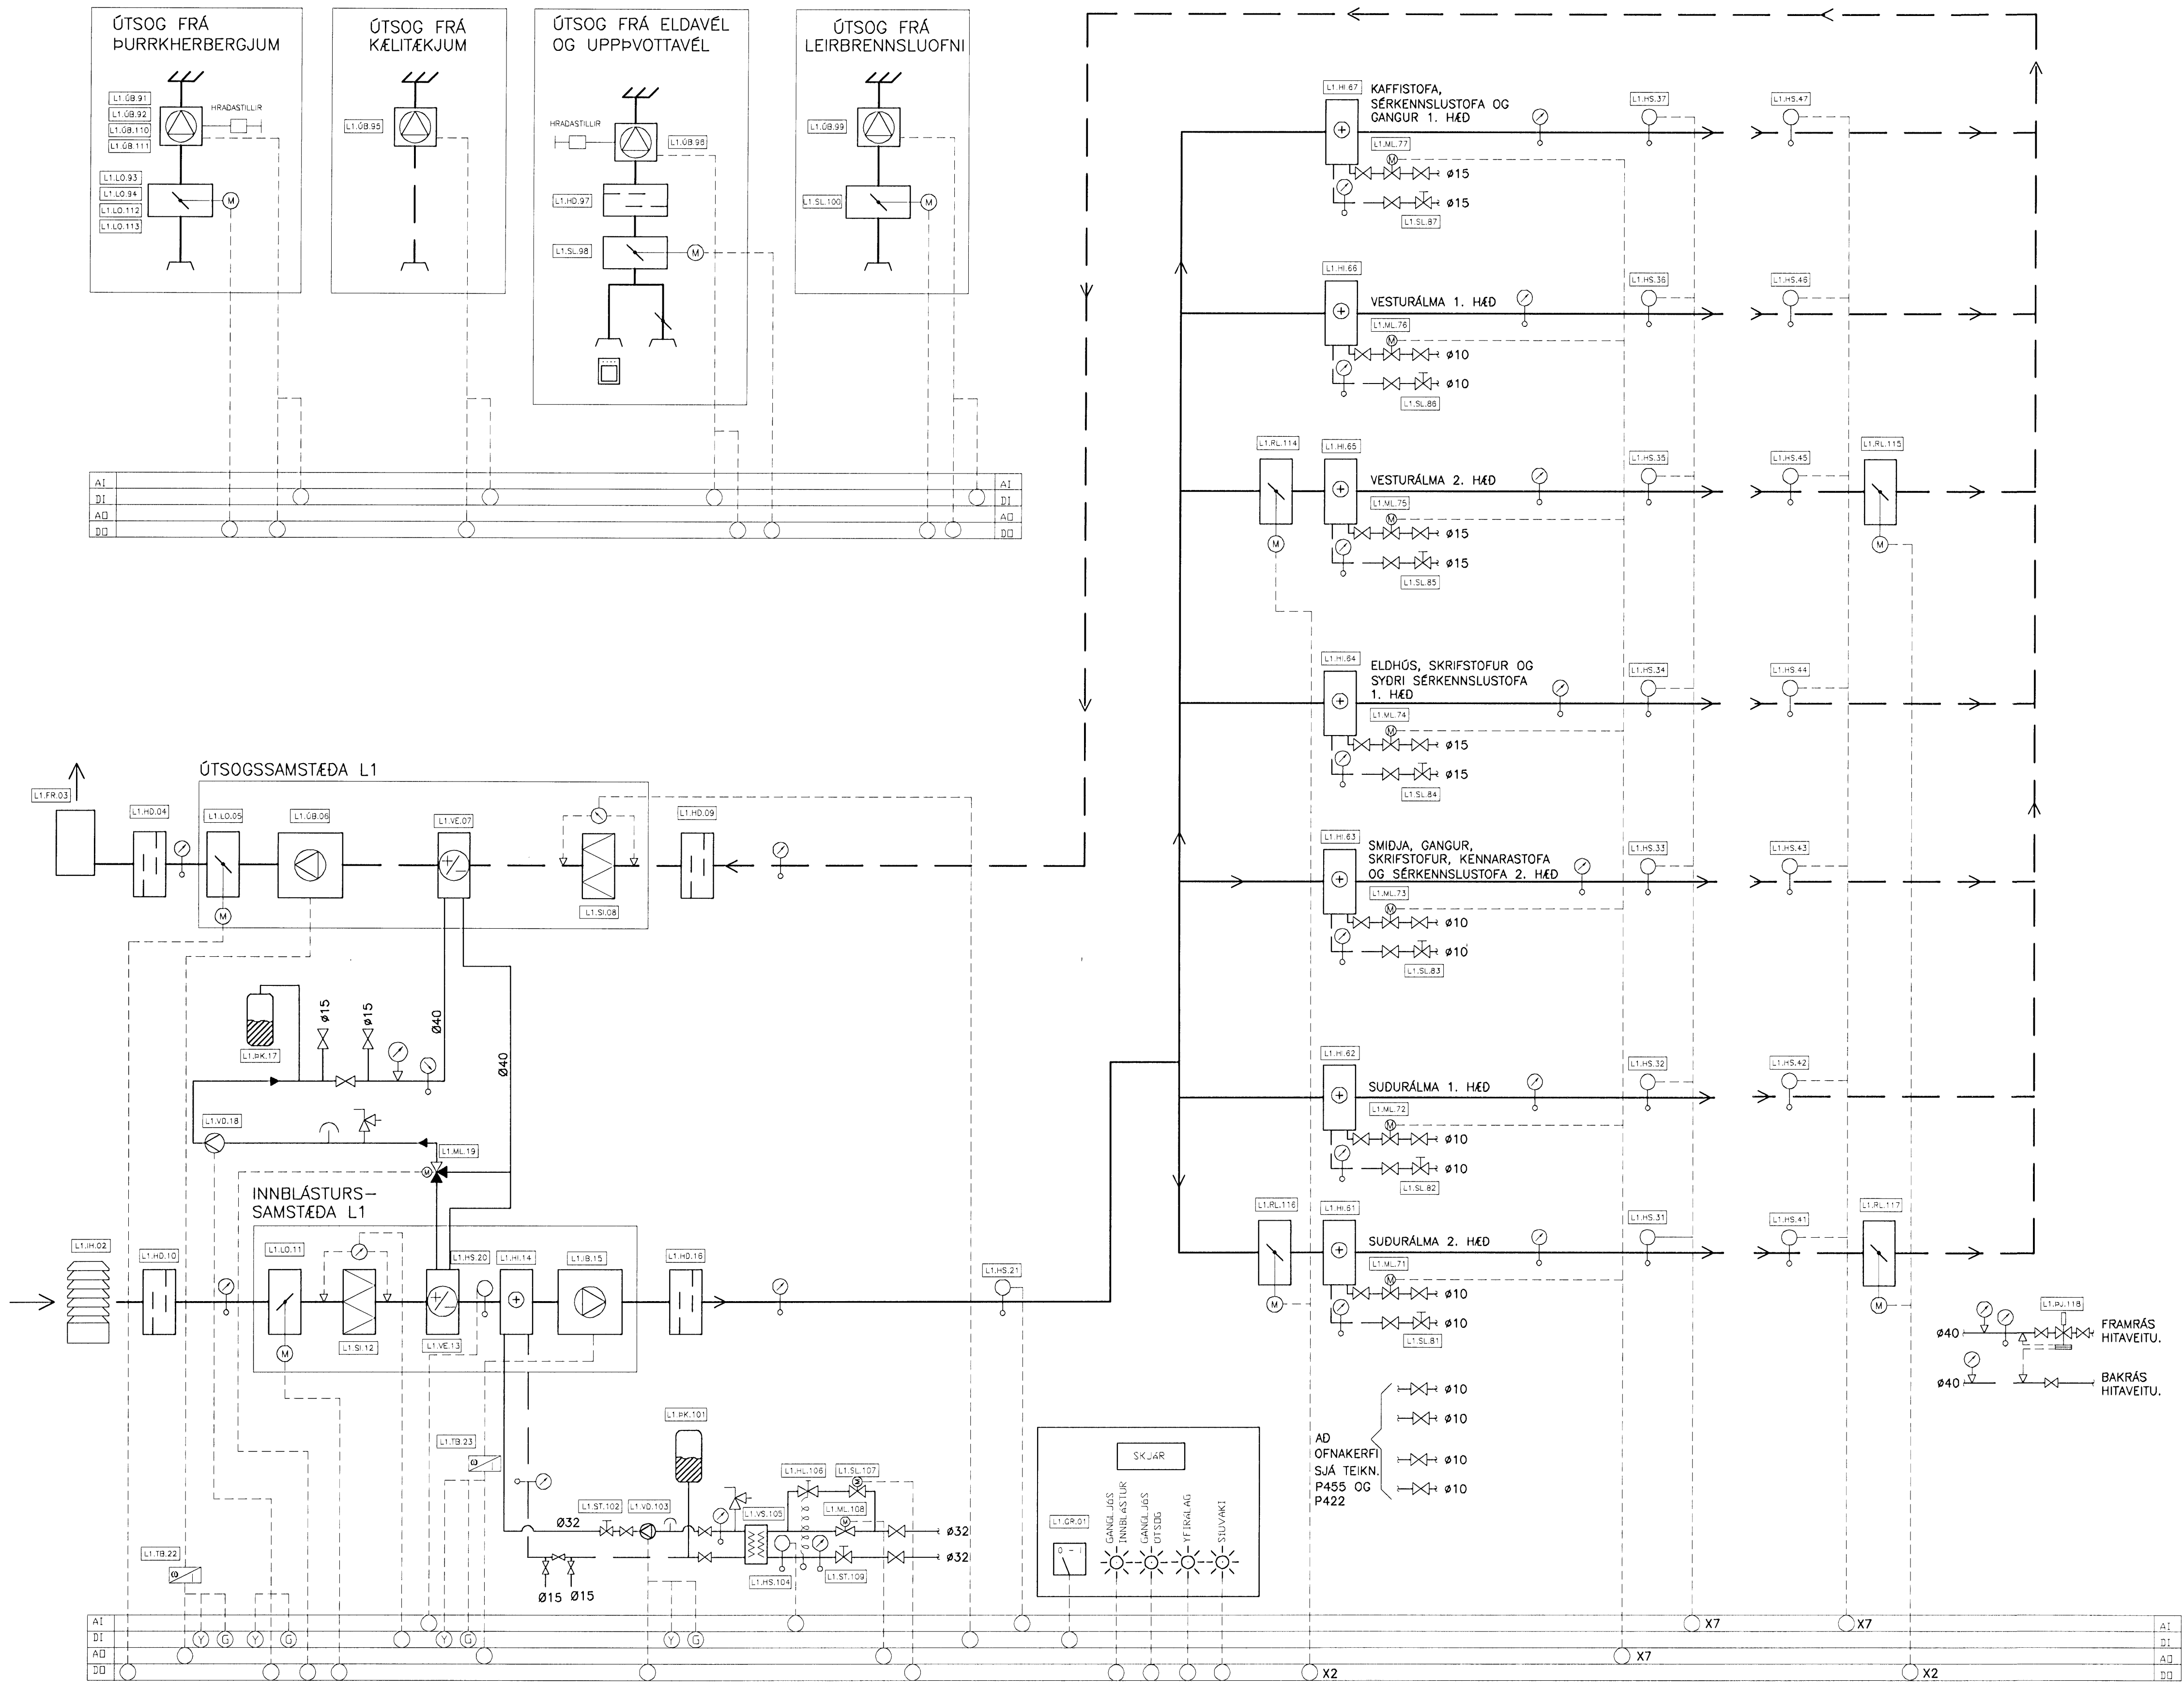

KERFISMYND FYRIR LOFTRÆSIKERFI, KERFI 1

ÖLL ARIOT OG ARIOTUN TEIKNINGAR, AS ILIUTA, EGA, HELD, FER HAD SPORFLOU, LEIPIRANNA.