

TÆKJALISTI FYRIR LOFTRÆSIKERFI, KERFI L1

- L1.GR.01 GANGSETNINGARROFI
L1.IH.02 INNTAKSVENTILL
L1.FR.03 FRÁKASTSRIST
L1.HD.04 HLJÓÐDEYFIR
L1.LO.05 FRÁKASTSLOKA
L1.ÖB.06 ÓTSOGSBLÁSARI
L1.VE.07 VÖKVARMAENDURVINNSLA
L1.SI.08 LOFTSÍA Á FRÁKASTSLOFTI
L1.HD.09 HLJÓÐDEYFIR
L1.HD.10 HLJÓÐDEYFIR
L1.LO.11 INNTAKSLOKA
L1.SI.12 LOFTSÍA Á INNTAKSLOFTI
L1.VE.13 VÖKVARMAENDURVINNSLA
L1.HI.14 LOFTHITARI
L1.IB.15 INNBLÁSTURSBLÁSARI
L1.HD.16 HLJÓÐDEYFIR
L1.PK.17 PENSLUKER
L1.VD.18 VÖKVAÐALA
L1.ML.19 ÞRÍVEGA MÓTORLOKI
L1.HS.20 STOKKHITASKYNJARI
L1.HS.21 STOKKHITASKYNJARI
L1.TB.22-23 TIDNIBREYTI
L1.HS.31-37 STOKKHITASKYNJARI
L1.HS.41-47 STOKKHITASKYNJARI
L1.HI.61 EFTIRHITARAR
L1.HI.62 EFTIRHITARAR
L1.HI.63 EFTIRHITARAR
L1.HI.64 EFTIRHITARAR
L1.HI.65 EFTIRHITARAR
L1.HI.66 EFTIRHITARAR

- L1.HI.67 EFTIRHITARAR
L1.ML.71 MÓTORLOKI
L1.ML.72 MÓTORLOKI
L1.ML.73 MÓTORLOKI
L1.ML.74 MÓTORLOKI
L1.ML.75 MÓTORLOKI
L1.ML.76 MÓTORLOKI
L1.ML.77 MÓTORLOKI
L1.SL.81 STRENGLOKI
L1.SL.82 STRENGLOKI
L1.SL.83 STRENGLOKI
L1.SL.84 STRENGLOKI
L1.SL.85 STRENGLOKI
L1.SL.86 STRENGLOKI
L1.SL.87 STRENGLOKI
L1.ÖB.91 OG 92 ÓTSOG FRÁ ÞURRKHBERGJUM 1. HÆÐ
L1.SL.93 OG 94 ÓTSOGSLOKA
L1.ÖB.95 ÓTSOG FRÁ KÉLITÆKJUM
L1.ÖB.96 ÓTSOG FRÁ ELDAVÉL OG ÖPPÞVOTTAVÉL
L1.HD.97 HLJÓÐDEYFIR
L1.SL.98 ÓTSOGSLOKA
L1.ÖB.99 ÓTSOG FRÁ LEIRBRENNLSUOFNI
L1.SL.100 ÓTSOGSLOKA
L1.PK.101 PENSLUKER
L1.ST.102 STRENGLOKI
L1.VD.103 VÖKVAÐALA
L1.HS.104 HITASKYNJARI

- L1.VS.105 VARMASKIPTIR
L1.HL.106 HITASTYRDUR
L1.SL.107 SEGULLOKI
L1.ML.108 MÓTORLOKI
L1.ST.109 STRENGLOKI
L1.ÖB.110 OG 111 ÓTSOG FRÁ ÞURRKHBERGJUM 1. HÆÐ
L1.SL.112 OG 113 ÓTSOGSLOKA
L1.RL.114 REYKLOKA
L1.RL.115 REYKLOKA
L1.RL.116 REYKLOKA
L1.RL.117 REYKLOKA
L1.PJ.118 ÞRÝSTJUFNARI

STJÓRNKERFI

- REGLUNAREINING 1. GANGSETUR LOFTRÆSIKERFI
REGLUNAREINING 2. STÝRIR HITASTIGI Á INNBLÆSTRI EFTIR VARMAENDURVINNSLU OG FORHITARA
REGLUNAREINING 3. STÝRIR HITASTIGI Á INNBLÁSTURSLOFTI
REGLUNAREINING 4. ÁRSKLUKKA STÝRIR GANGTÍMA LOFTRÆSISAMSTÆÐU
REGLUNAREINING 5. MERKI FRÁ STJÓRNTOFLU SEM GEFA TIL KYNNA AÐ BLÁSARAR SÉU Í GANGI
REGLUNAREINING 6. FROSTVARNIR (L1.HS.104) Í STOKK VÍÐ SAMSTÆÐU GEFUR MERKI EF HITASTIG FER UNDIR INNSTILLT GILDI

Samþykkt þann 05 DEC 2008 Byggingafulfráun / Háfarfræði Fh. Höfður S. Gunnlaugsson

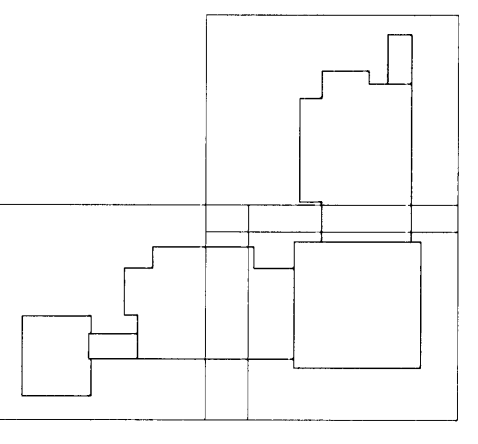


Table with columns: NR., DAGS, SKÝRINGAR, HA, YF, SP. Row 1: B1 05.11.08 BYGGINGARTEIKNING BIO PB LA

Table with columns: DAGS, UNDIRSKRIFTAR, NAFN OG KT. SAMRÆMINGARHÖNNUNAR, SIGURLAUG SIGURJÓNSDÓTTIR, 060767-8319

MANNVIT VERKFRÆÐISTOFA logo and contact information: GRENÁSÁVEGI 1, 108 REYKJAVÍK, Sími: 422 3000, FAX: 422 3001

BJARKAVELLIR 3 LEIK- OG GRUNNSKÓLI

Table with columns: TEIKNÁÐ, HANNAÐ, DAGS UNDIRSKRIFTAR, UNDIRSKRIFT HÖNNUNAR, BLAD NR., YFIRFARID, NAFN OG KT. HÖNNUNAR, MANNVIT, TÖLVUSKRÁ, L851-852.dwg, MKV, 430572-0169, VNR., 3.151.240, NR. TEIKNINGAR, L852, ÚTGÁFA, B1