


Grunnmynd 1. hæðar
M 1:100

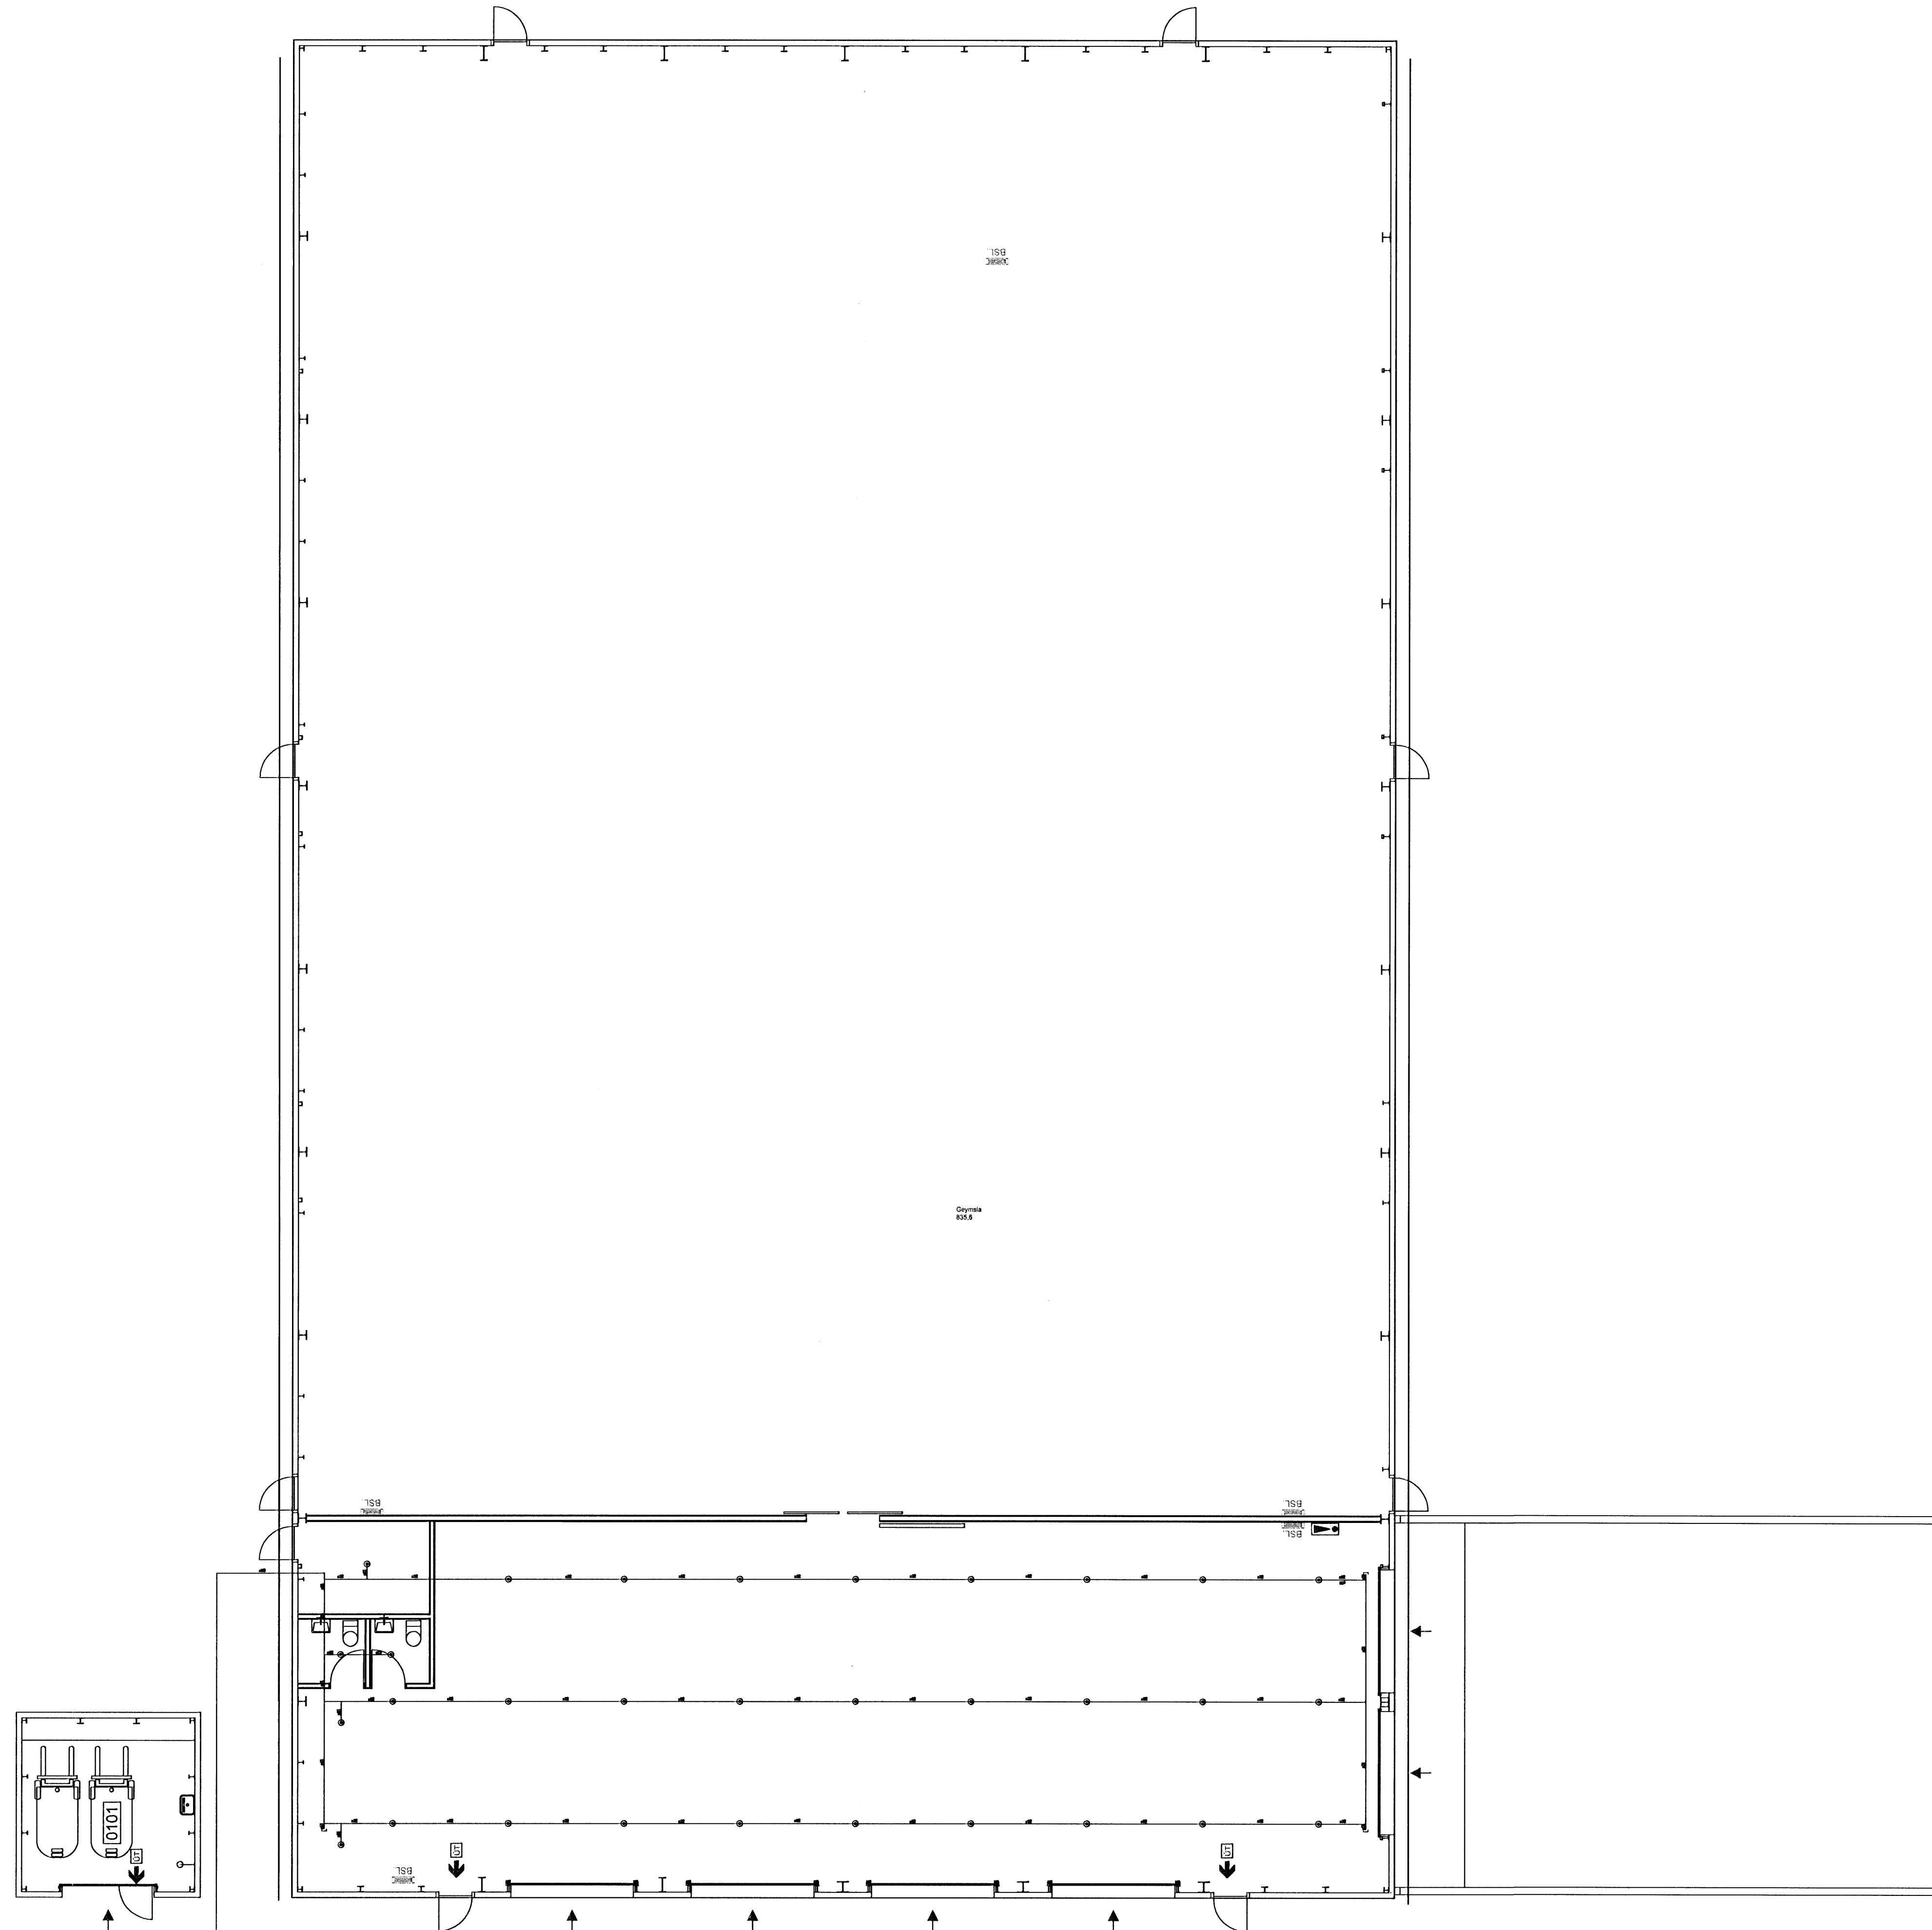

Samþykkt þann
04 DEC 2008
Byggingaútrúningur / Húsnáðarfróð
F.h. Hrölfur S. Gunnlaugsson

A	Breyta texta í haus	01.12.08	SE	RHS
ÚTG.	BREYTING	DAGS.	NAFN	YFIRF.

Alfhella 17, Hafnarfirði A1

Alfhella 17, Hafnarfirði
Slysavarnafélagið Landsbjörg
Flugeldahús
Vatnsúðakerfi - Grunnmynd 1.hæð

TEKNIKNÚMUR	MÆLIKVARDI	ÚTGÁFA
SL03FH P-401-002	1:100	A

<p>Línuhönnun verkfæðistofa SÍM: 588 1500, FAK: 588 1501</p>	NAFN	DAGSETNING	
	HANNAÐ	SE	08.01.08
	TEKNAÐ	RMB	08.01.08
	YFIRFARÐ	RHS	08.01.08

SAM. *Alfhella 17, Hafnarfirði* - 2008-12-04
M.Landsbjörg/Teikningar/Lagnir/1.h.Frárennill