


Kerfismynd

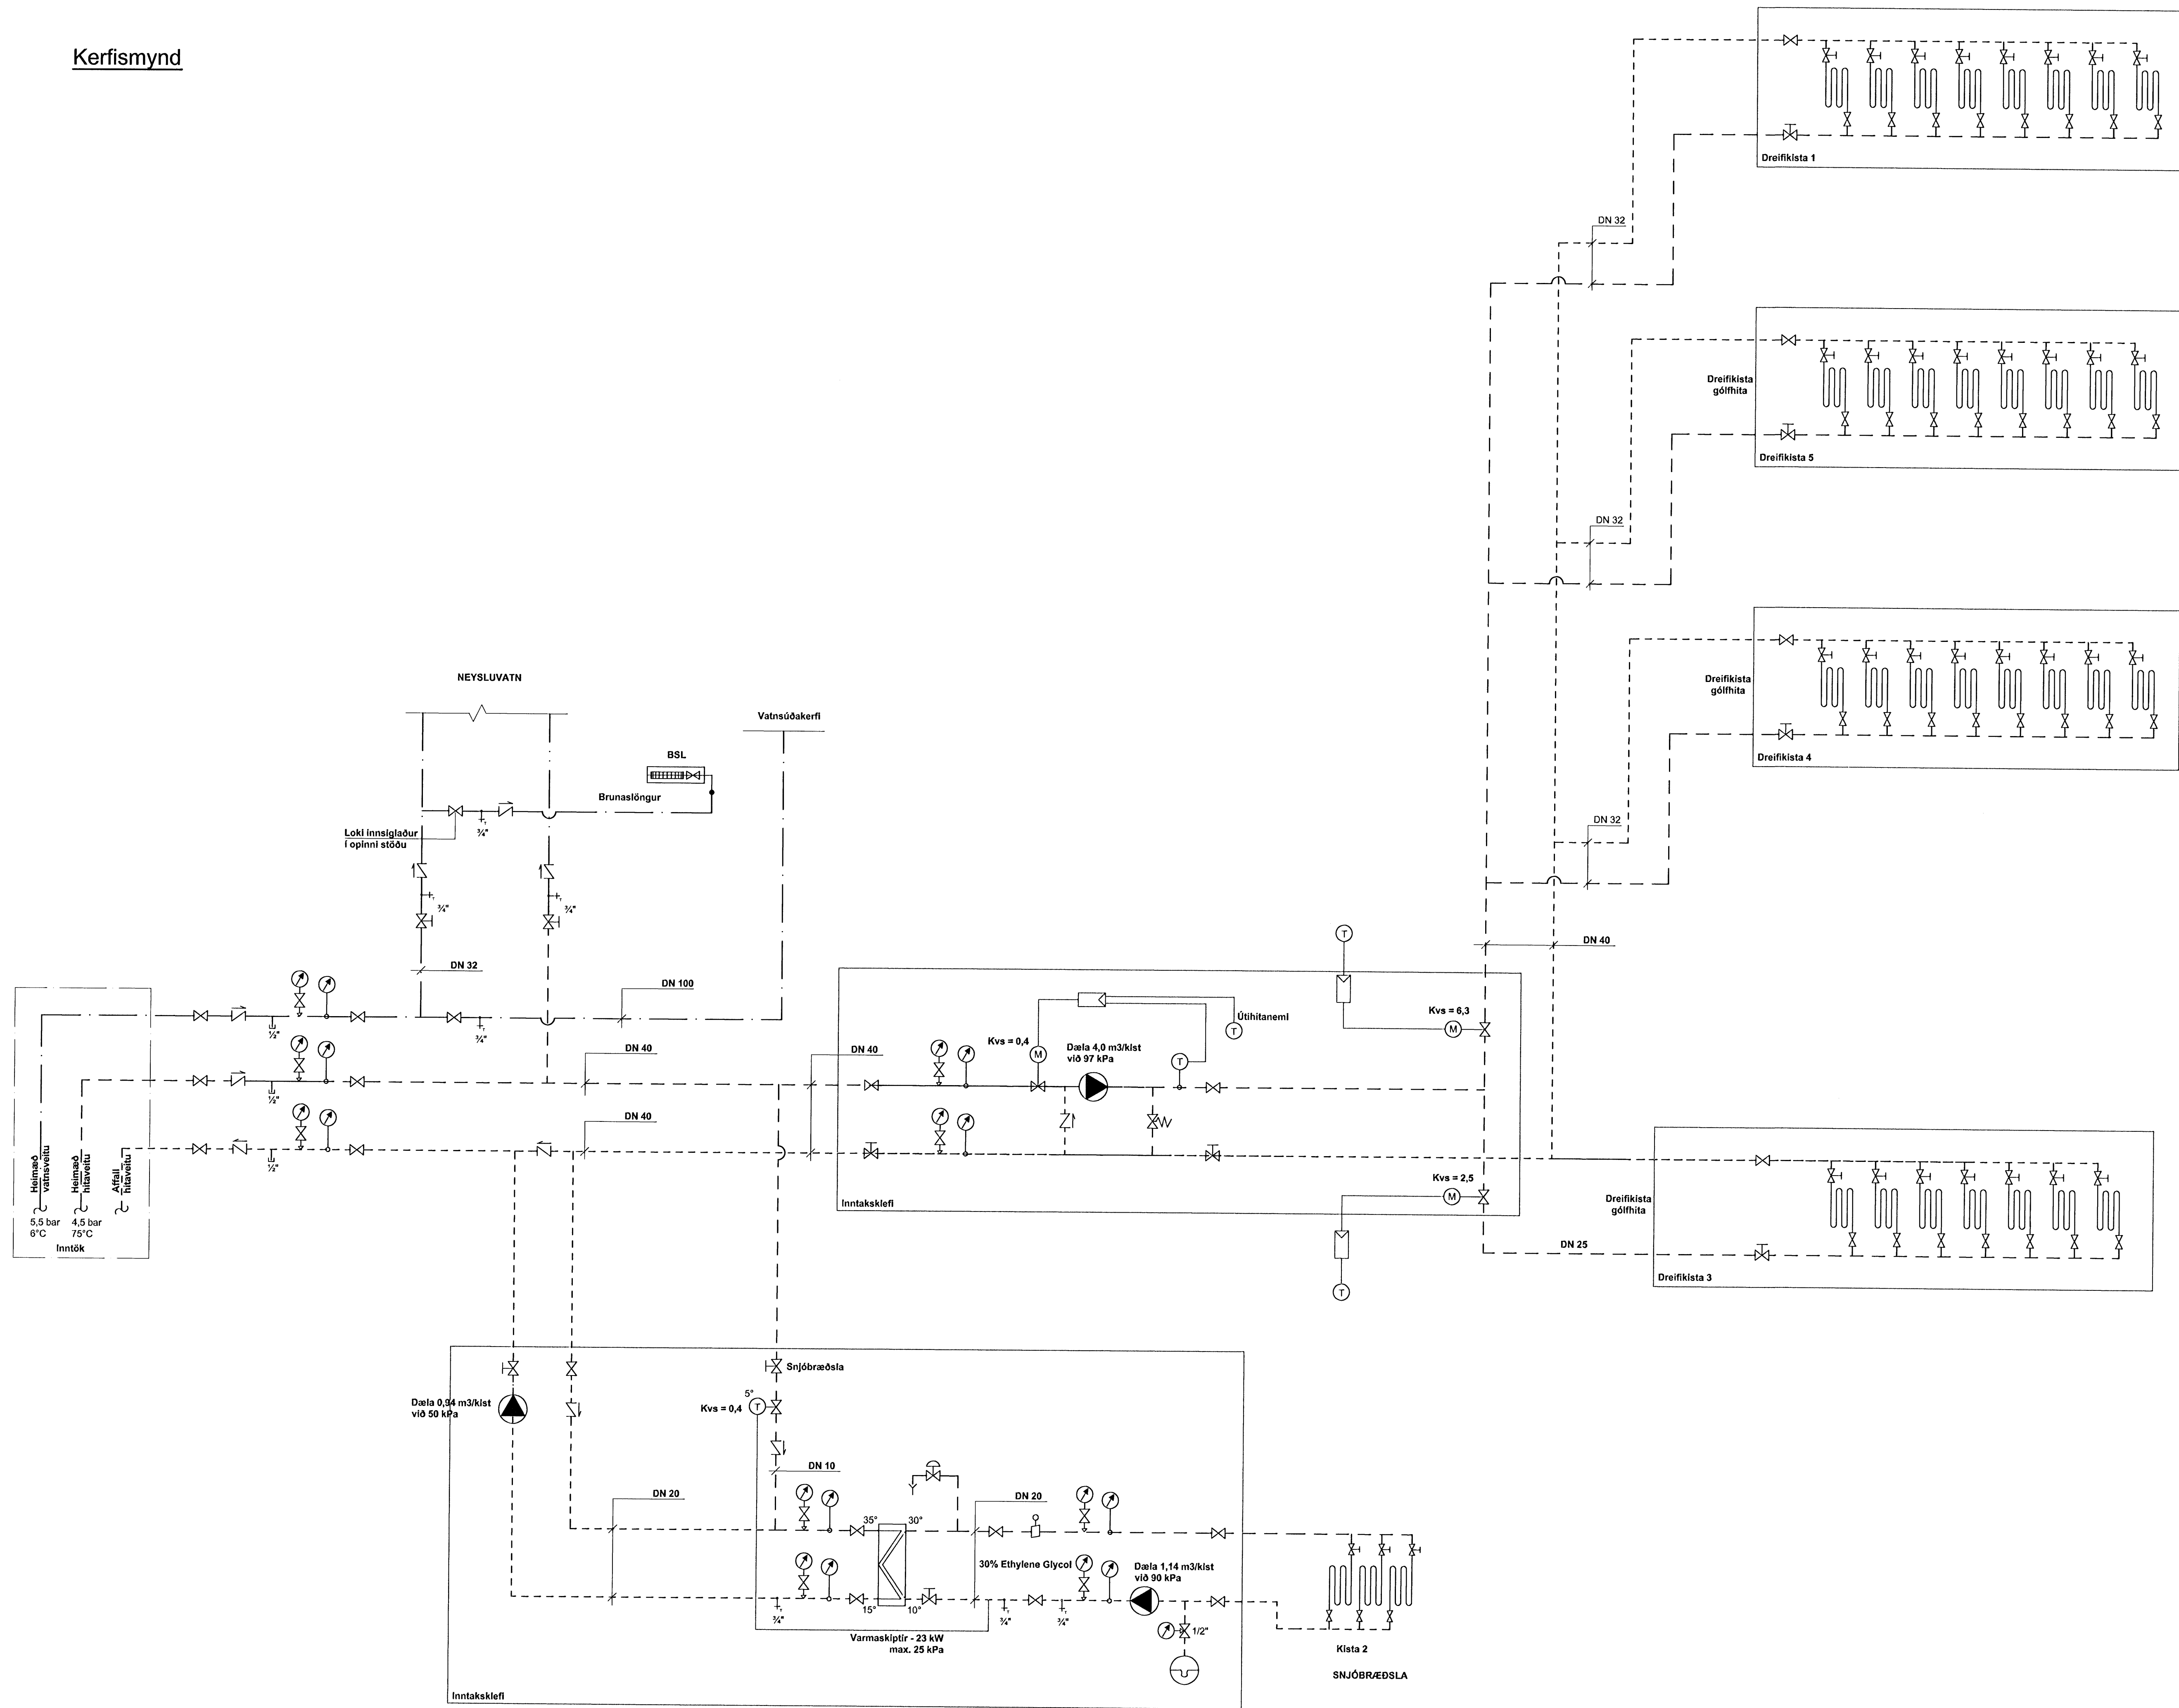

Samþykkt þann
 04 DEC 2008
 Byggingufultrúinn í Hafnarfirði
 F.H. Hrólfur S. Gunnlaugsson

TÁKN

- Lok
- Sia
- Rennslismælir
- Einstreymislöki
- Þrýstimitnkunarloki
- Þrýstismælir með loki
- Hitamælir
- Dæla
- Stíllöki
- Þrýstiléttr
- Öryggislöki
- Niðurfall
- Hitanemi
- Þrýstinemi
- Mótrolöki
- Vatnshitastýrður loki
- Þrýstijafnari
- Hjáhlaupslöki
- Þenslukur
- Lok á lög
- Tæming
- Spíndilöki
- Loftskilja
- Afloftunarloki
- Loftshitastýrður ofnlöki
- Sjálfvirk tæming
- Slökkvillóstengi
- Brunaslöngur

A	Breyta texta í haus	01.12.08	SE	RHS
ÚTG.	BREYTING	DAGS.	NAFN	YFIRF.

Alfella 17, Hafnarfirði A1

Alfella 17, Hafnarfirði
 Slysavarnafélagið Landsbjörg
 Flugeldahús
 Kerfismynd - Hita- og neysluvatnskerfi

TEKNIKNÚMÉR	SL03FH P-40K-001	MELKVARDI	ÚTGÁFA	A
Línuhönnun v e r k i f r e i s t o f a	HANNAÐ	SE	28.11.2008	
	TEKNAÐ	RMB	28.11.2008	
	YFIRFARÐ	RHS	28.11.2008	

SAFNAÐUR: *Alfella 17, Hafnarfirði - 03/11/2008 - 9499*
 M.Landsbjörg/Teikningar/Laginn