


Grunnmynd 1. hæð
M 1:100

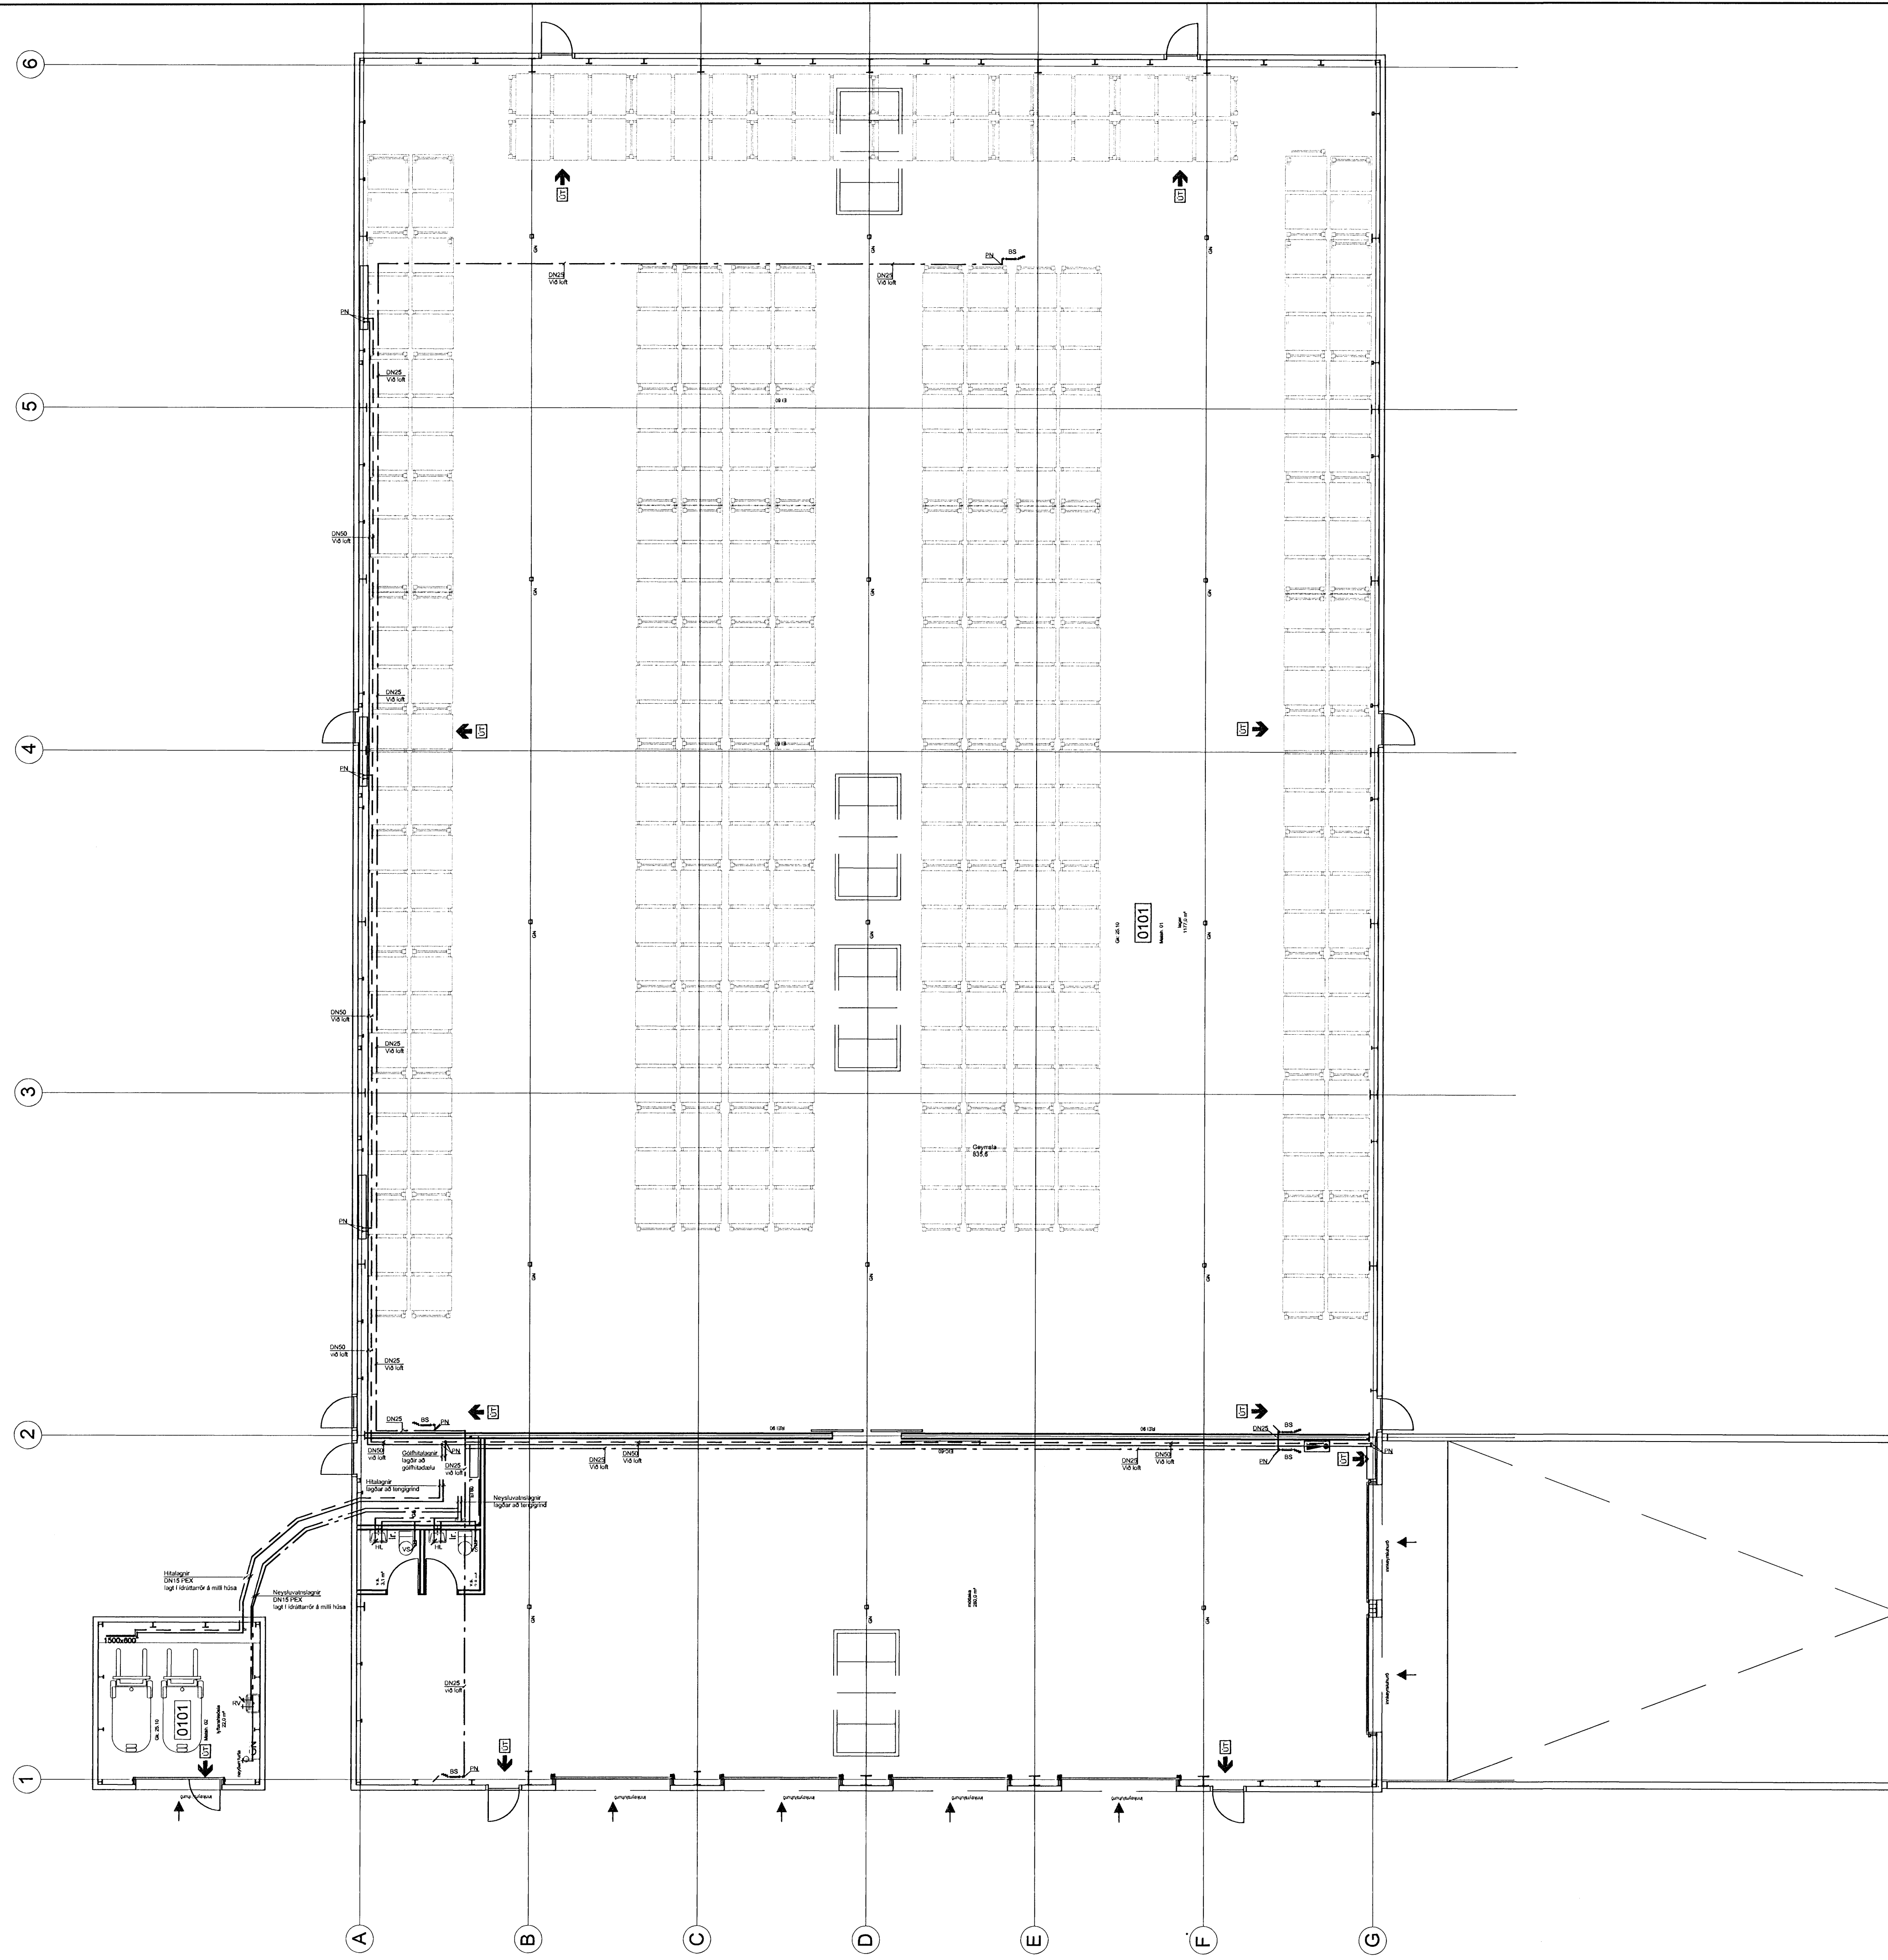

Samþykkt þann
04 DEC 2008
Byggingafrádráttur / Hafnarfirði
F.h. Hrólfur S. Gunnlaugsson

A	Breyta texta í haus	01.12.08	SE	RHS
ÚTG.	BREYTING	DAGS.	NAFN	YFRIF

Handwritten signature and number: 282152-4429 A1

Álfhella 17, Hafnarfirði
Slysavarnarfélagið Landsbjörg. Flugeldahús
Hita- og neyðsluvarnarslagir og brunaslöngur
Grunnmynd 1.hæð

TEKNIKNÖMUR	MÆLIKVAFDI	ÚTGÁFA
SL03FH	1:100	A
P-401-004		

NAFN	DAGSETNING
HANNAÐ	28.11.2008
TEKNAÐ	GuG 28.11.2008
YFRIFARID	RHS 28.11.2008

SAÞ: *Handwritten signature* 282152-4429
M.Landsbjörg/Teikningar/Lagnir/1.H.HG

Línuhönnun
v e r k f r æ ð i s t o f a
Sími: 595 1500, Fax: 595 1501