


Grunnmynd 1. hæðar  
M 1:100

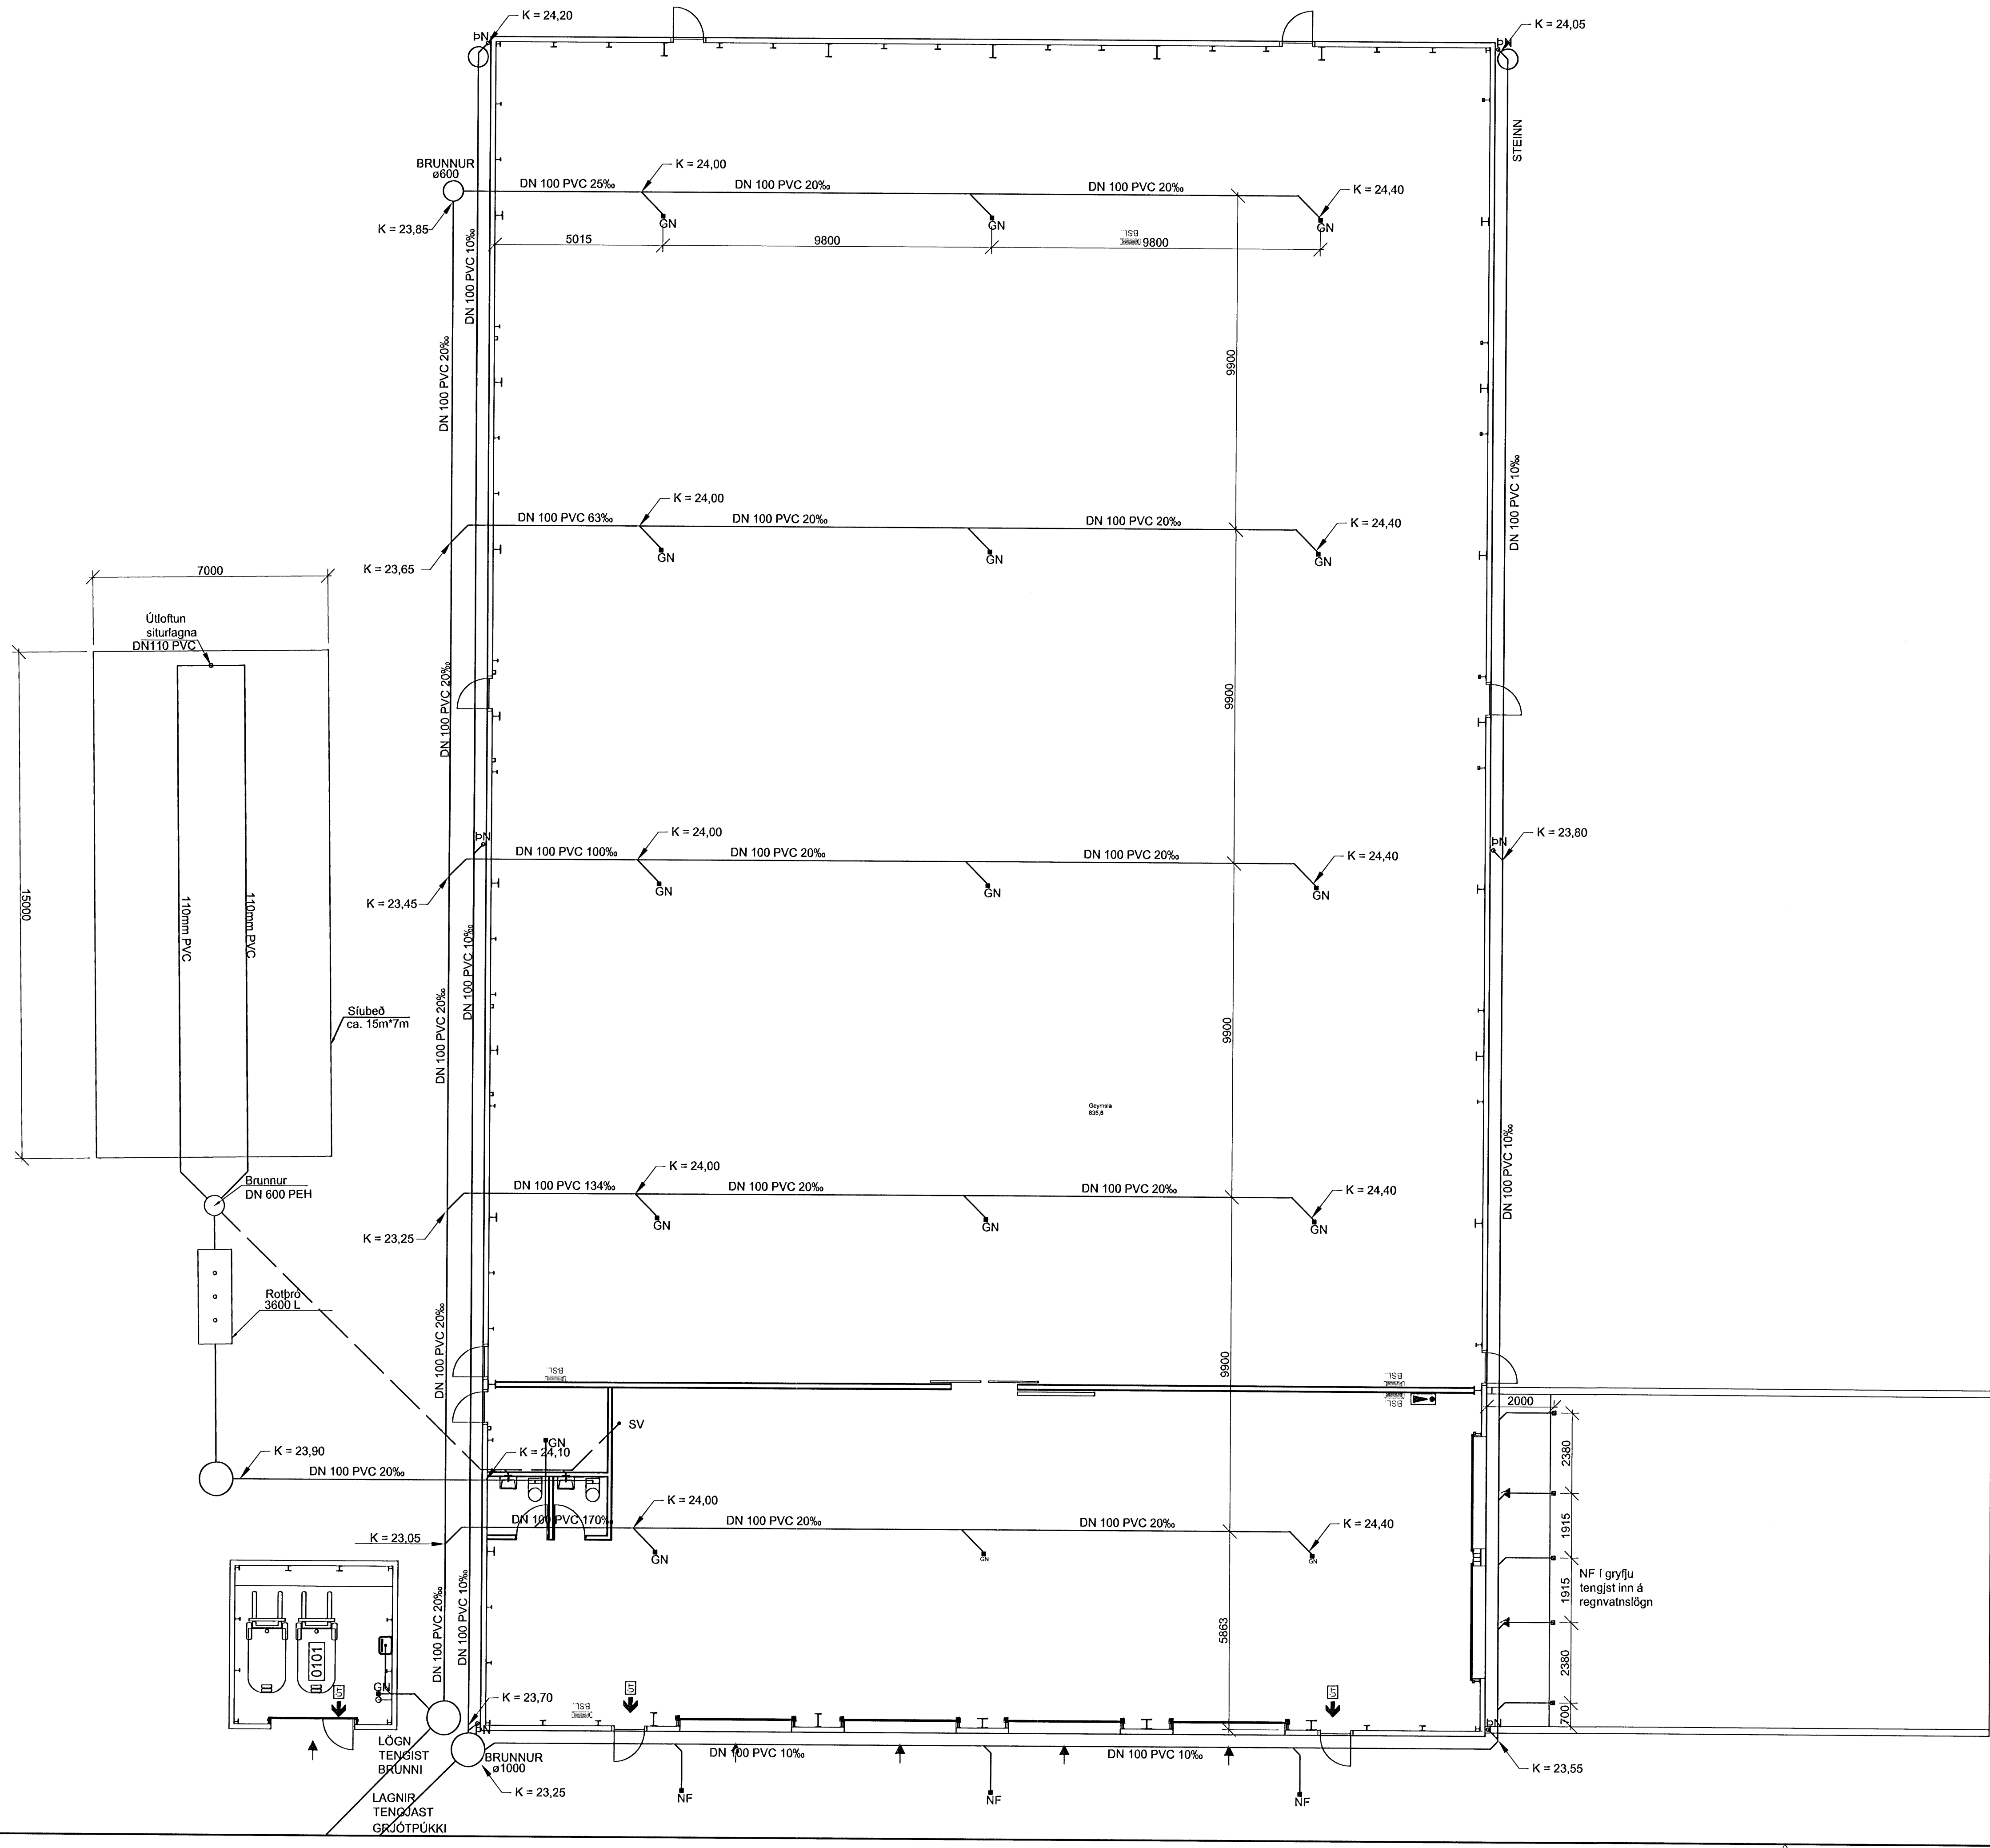

Samþykkt þann  
04 DEC 2008  
Byggingafrúnninn í Hafnarfirði  
Fk. Hrólfur S. Gunnlaugsson

A	Breyta texta í haus	01.12.08	SE	RHS
ÚTG.	BREYTING	DAGS	NAFN	YFIRF

*Handwritten signature and number: 080182-7222* A1

**Alfhella 17, Hafnarfirði**  
Slysavarnafélagið Landsbjörg  
Flugeldahús  
Frárennslislagir - Grunnmynd 1.hæð

TEKNIÐNÁMUR	SL03FH P-201-001	MÆLKVARÐI	1:100	ÚTGÁFA	A
LAGNANNAF	Línuhönnun verktæðistöfa	HANNAÐ	SE	DAGSETNING	14.12.07
TEKNAÐ	SI:MI: 585 1500, FAX: 585 1501	TEKNAÐ	RMB		14.12.07
YFIRFARÐI		YFIRFARÐI	RHS		14.12.07

Handwritten signature: *Róbert S. Sæviðsson*  
M Landsbjörg Teikningar/Lagnir/1.h. Frárennslislagir