


Yfirlitsmynd
 M 2:1

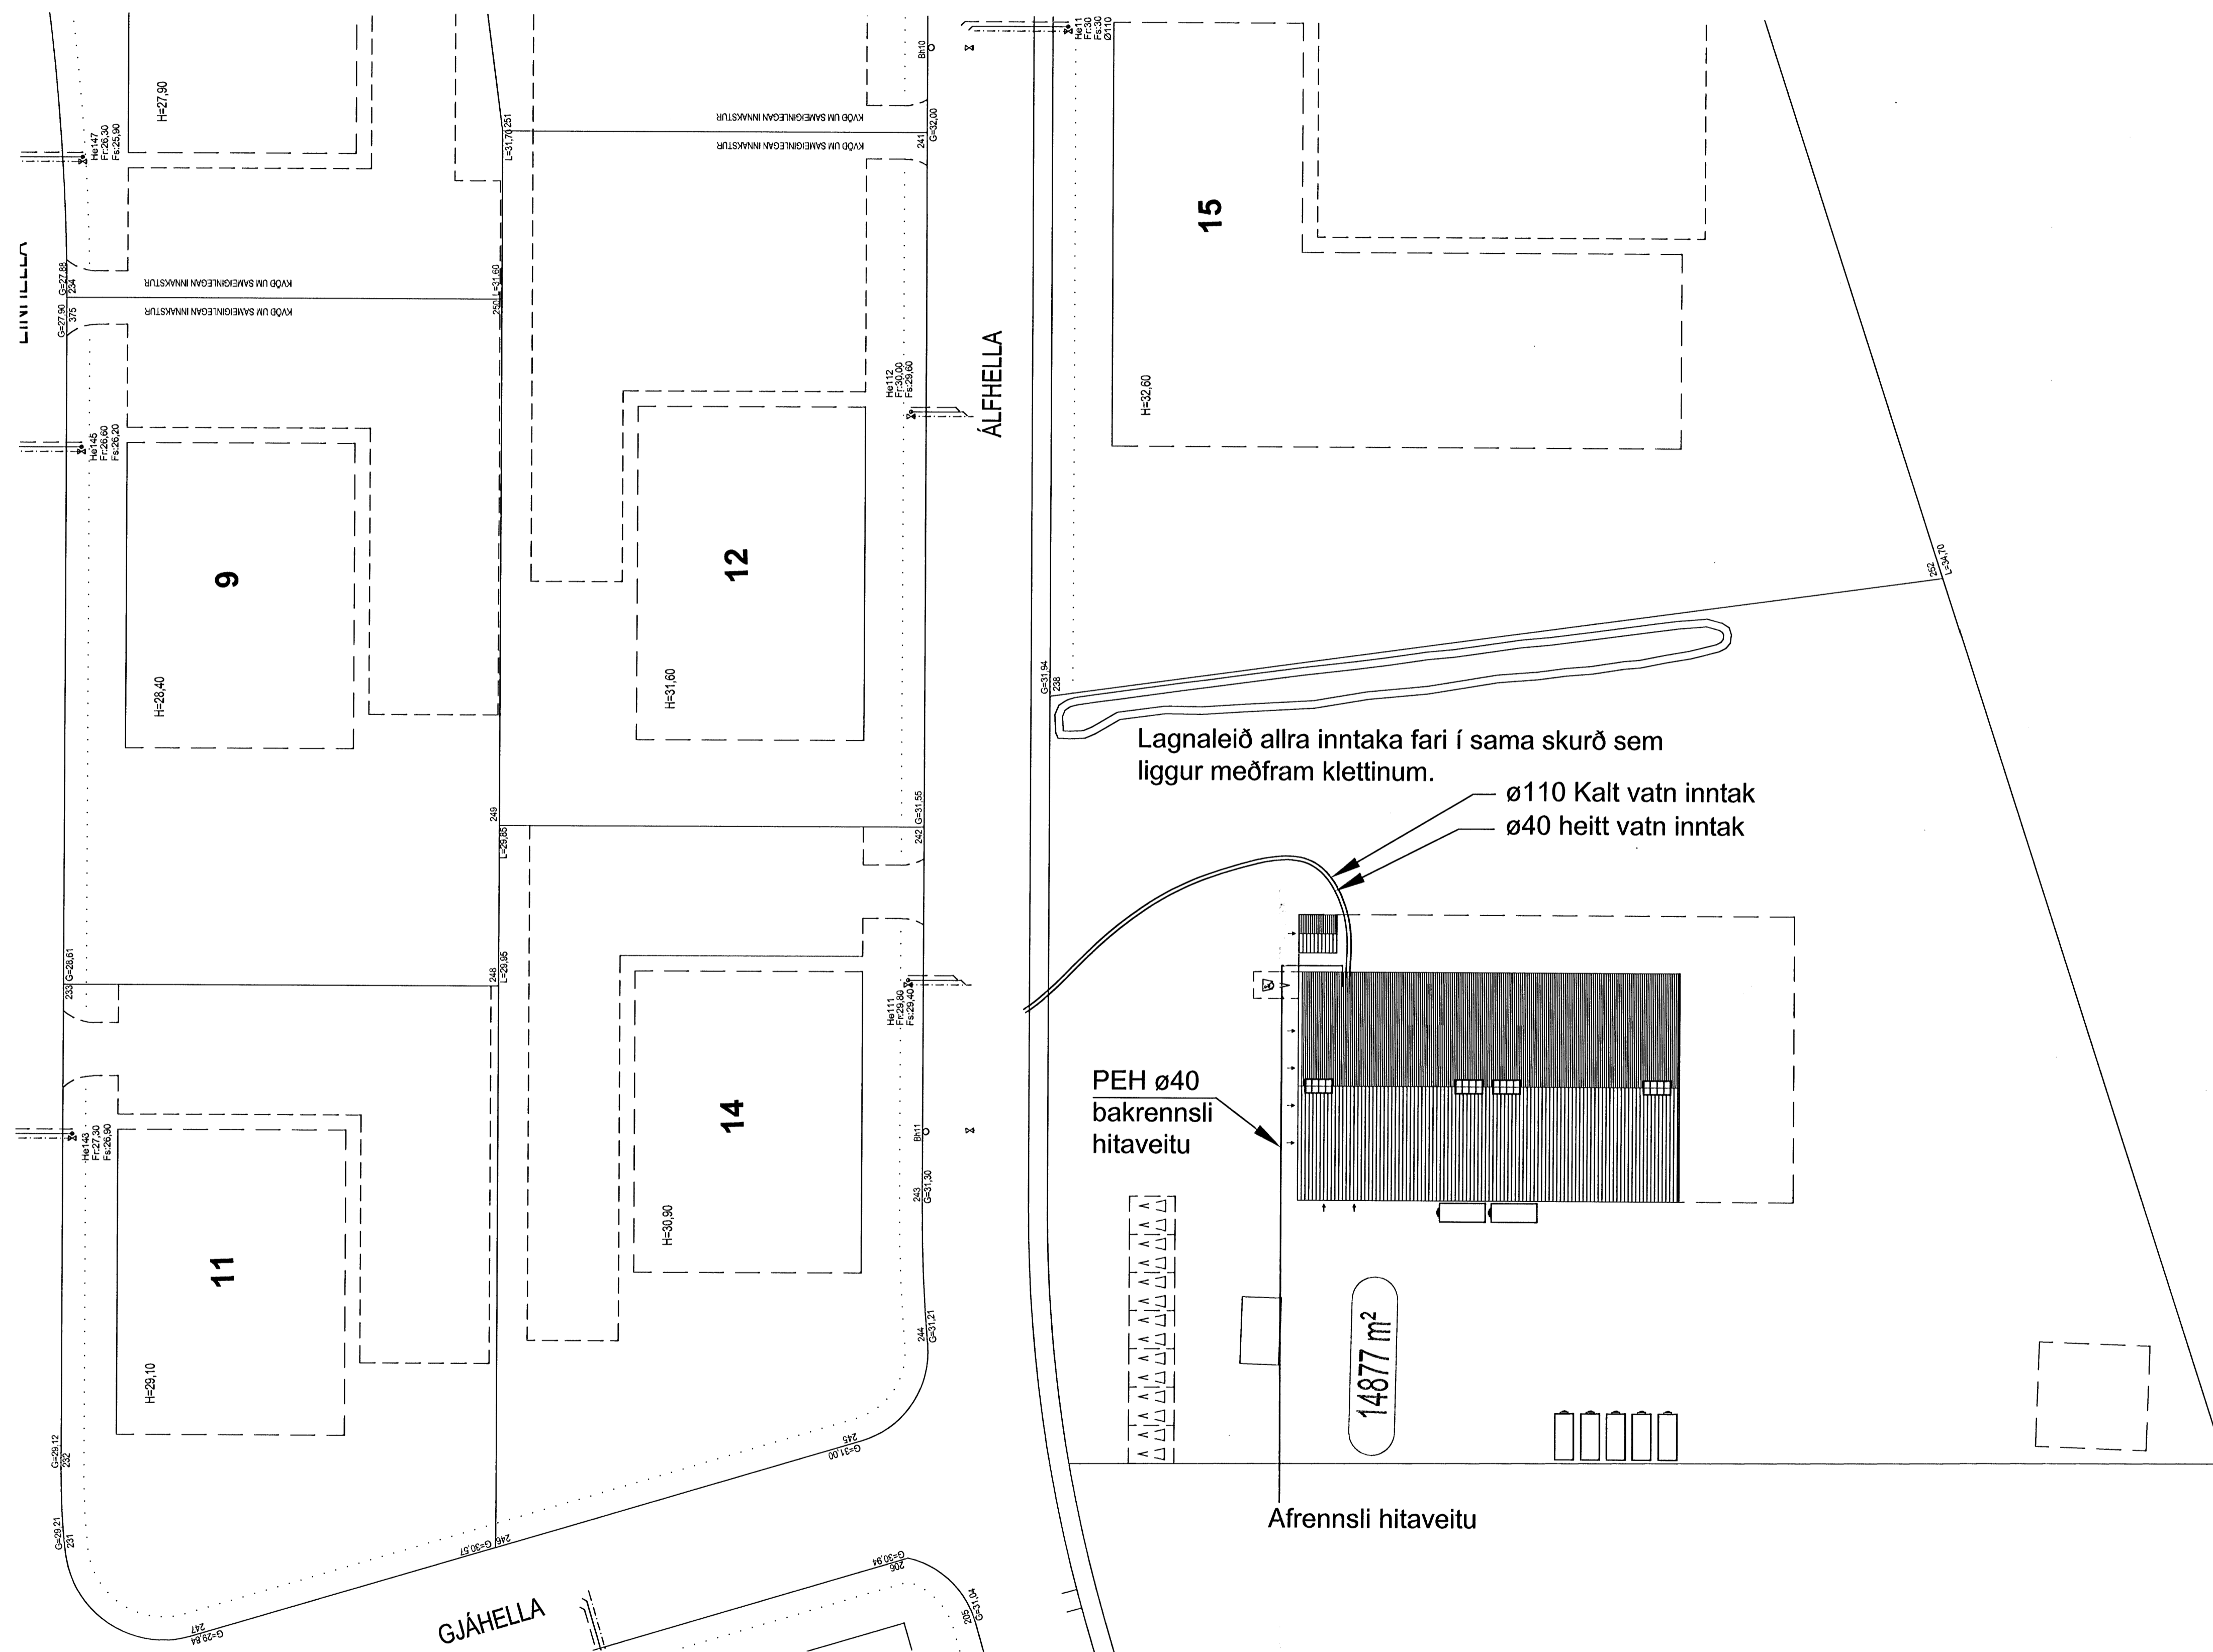

A	Breyta texta í haus og afrennsli hitaveitu	01.12.08	SE	RHS
ÚTG.	BREYTING	DAGS	NAFN	YFIRF

Ragnar Þórunn 590152-9422 A1

Álfhella 17, Hafnarfirði
 Slysavarnafélagið Landsbjörg
 Flugeldahús
 Inntök vatns- og hitaveitu

TEKNIKNÁMÉR SL03FH P-200-001	MÆLIKVARÐI 2:1	ÚTGÁFA A
------------------------------------	-------------------	-------------

Línuhönnun
 verkfræðistofa
 sími: 585 1500, fax: 585 1501

NAFN	DAGSETNING
HANNAÐ SE	22.07.2008
TEKNAÐ RMB	22.07.2008
YFIRFARÐ RHS	22.07.2008

Ragnar Þórunn 590152-9422
 M.Landsbjörg/Teikningar/Lagnir/Inntök