



Samþykkt þann
16 APR 2008
Byggingarfulltrúinn í Hafnarfirði
F.h. Hröfður S. Gunnlaugsson

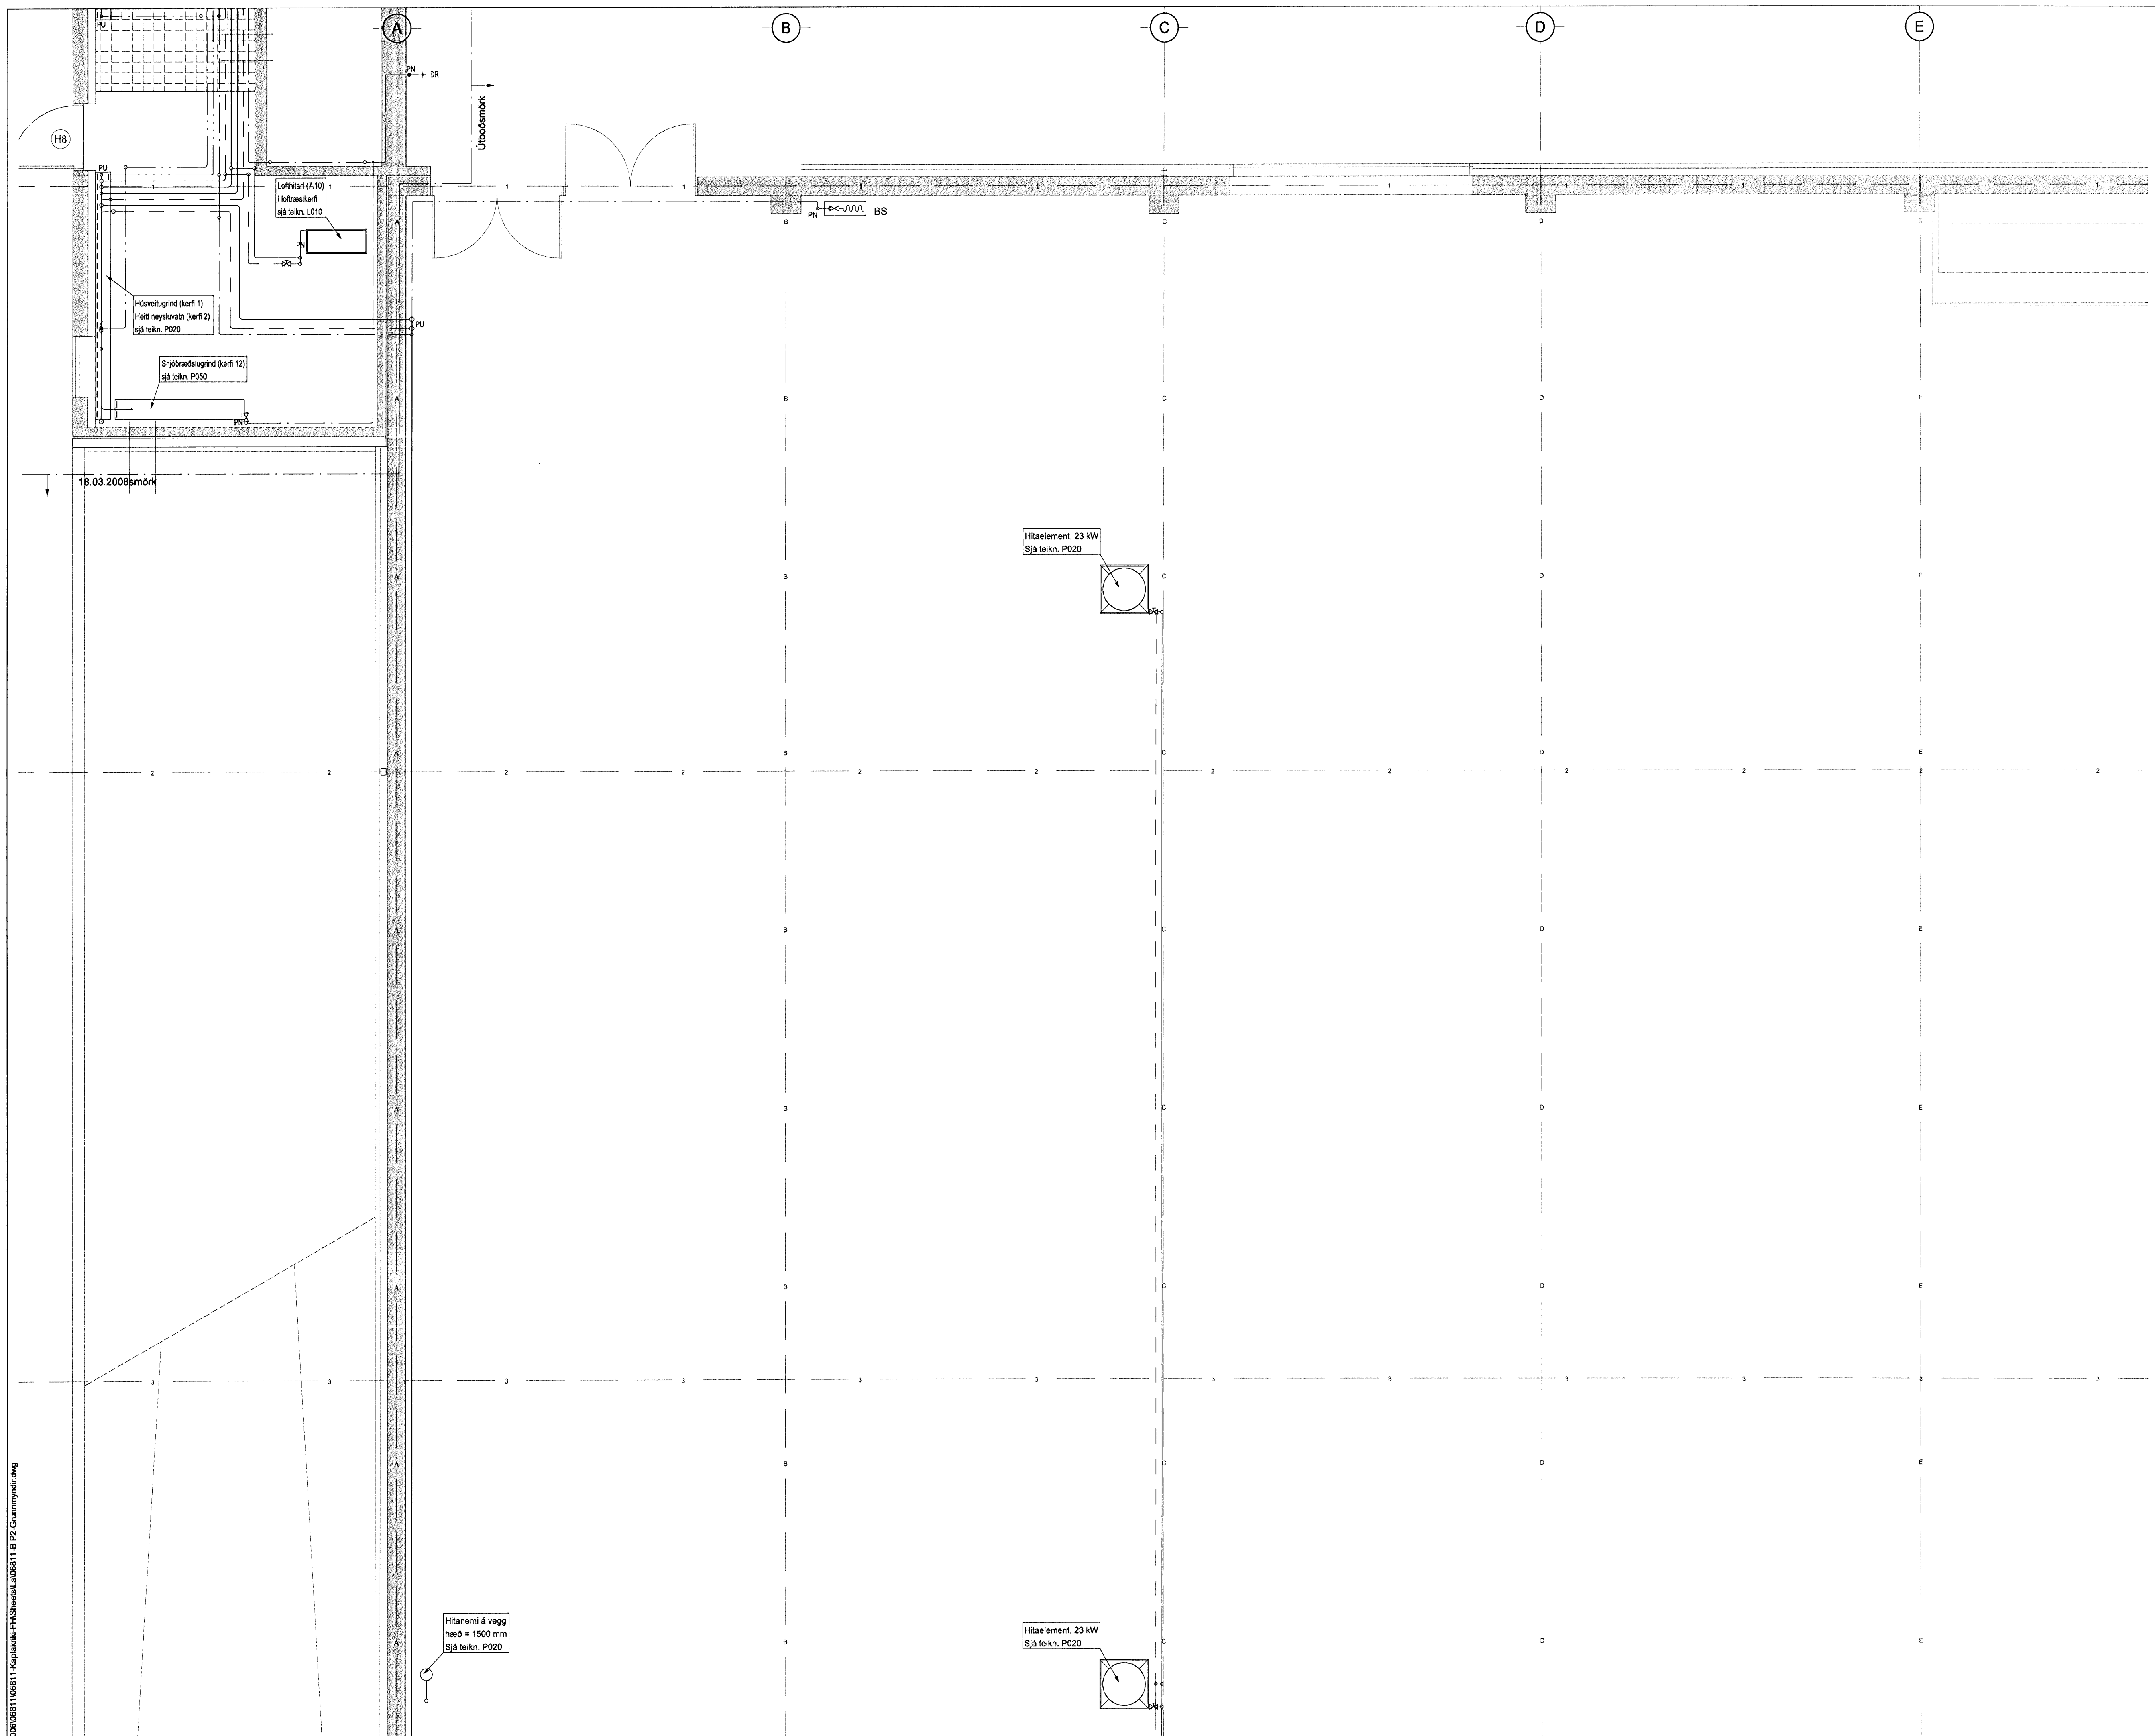

KAPLAKRIKI
Kt. 110457-2789

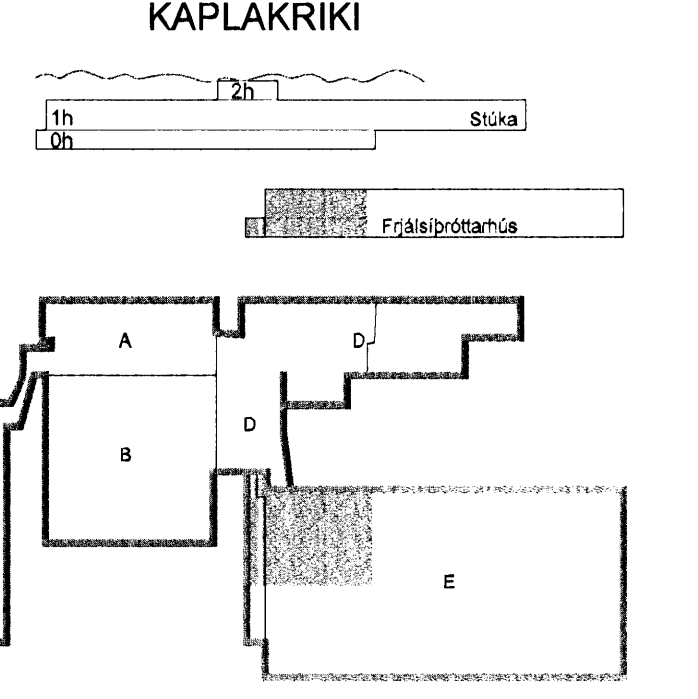

Útg. Dags. Skýring Hannað/Yfirfarð

VSB

VERKFRÆÐISTOFA

B/E, JARHRAUN 20 · 220 HAFNARFJÖRÐUR · KENNIT. 710766-2899
vsb@vsb.is · Sími 585 8600 · Fax 585 8610 · www.vsb.is

Arítun séðhönuðar Sveinn Aki Sverrisson Kt: 230855 5608

Verkheiti
**KAPLAKRIKI
HAFNARFIRÐI**

Verkhúsið
**Lagnir
Neyslutvats- og hitalagnir frjálshúsnáðar
Grunnmynd**

Hannað	Teiknað	Yfirfarð	Kvarði	Síða
BS	BS	SAS	1:50	/ A1
Dags	Verkefni	Teikning	Útgáfa	
18.03.2008	06811	B P201	-	

V:\2008\06811\06811-Kaplaári-FR\Sheets\A\06811-9-P2-Grunnmyndir.dwg