

Samþykkt þann
 16 APR 2008
 Byggingarfulltrúinn í Hafnarfirði
 F.H. Hrólfur S. Gunnlaugsson

68

Hítanemi á vegg
 hæð = 1500 mm
 Sjá teikn. P020

Hítaelement, 23 kW
 Sjá teikn. P020

Hítaelement, 23 kW
 Sjá teikn. P020



Hítaelement, 23 kW
 Sjá teikn. P020

Hítaelement, 23 kW
 Sjá teikn. P020

LAGTÍÐ

[Signature]
 Kt. 110457-2789

KAPLAKRIKI

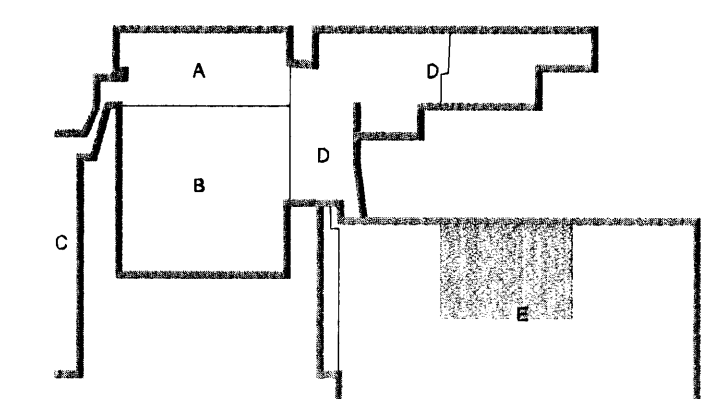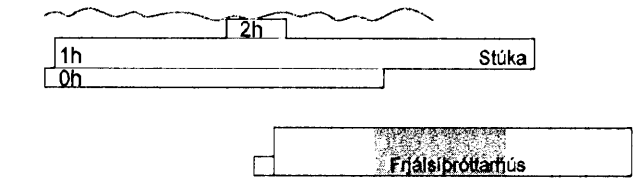

Útg. Daga Skýring Hannað/Yfirfarð

VSB

VERKFRÆÐISTOFA

BÆJARHRAUN 20 · 220 HAFNARFJÖRDUR · KENNIT. 710796-2899
 vsb@vsb.is · Sími 585 8600 · Fax 585 8610 · www.vsb.is

Áritun sérhönnuðar Sveinn Aki Sverrisson Kt: 230855 5609

Verkefni
**KAPLAKRIKI
 HAFNARFIRÐI**

Verkefni
 Lagnir
 Neysluvatns- og hitalagnir frjálspíprtarhúss
 Grunnmynd

| Hannað | Teiknað | Yfirfarð | Kvartál | Síða |
|------------|----------|----------|---------|------|
| BS | BS | SÁS | 1.50 | / A1 |
| Daga | Verkefni | Teikning | Útgáfa | |
| 18.03.2008 | 06811 | B P202 | - | |

V:\2006\06811\06811_Kaplakriki-FH\Sheets\A\06811_B_P2_Grunnmynd.dwg