

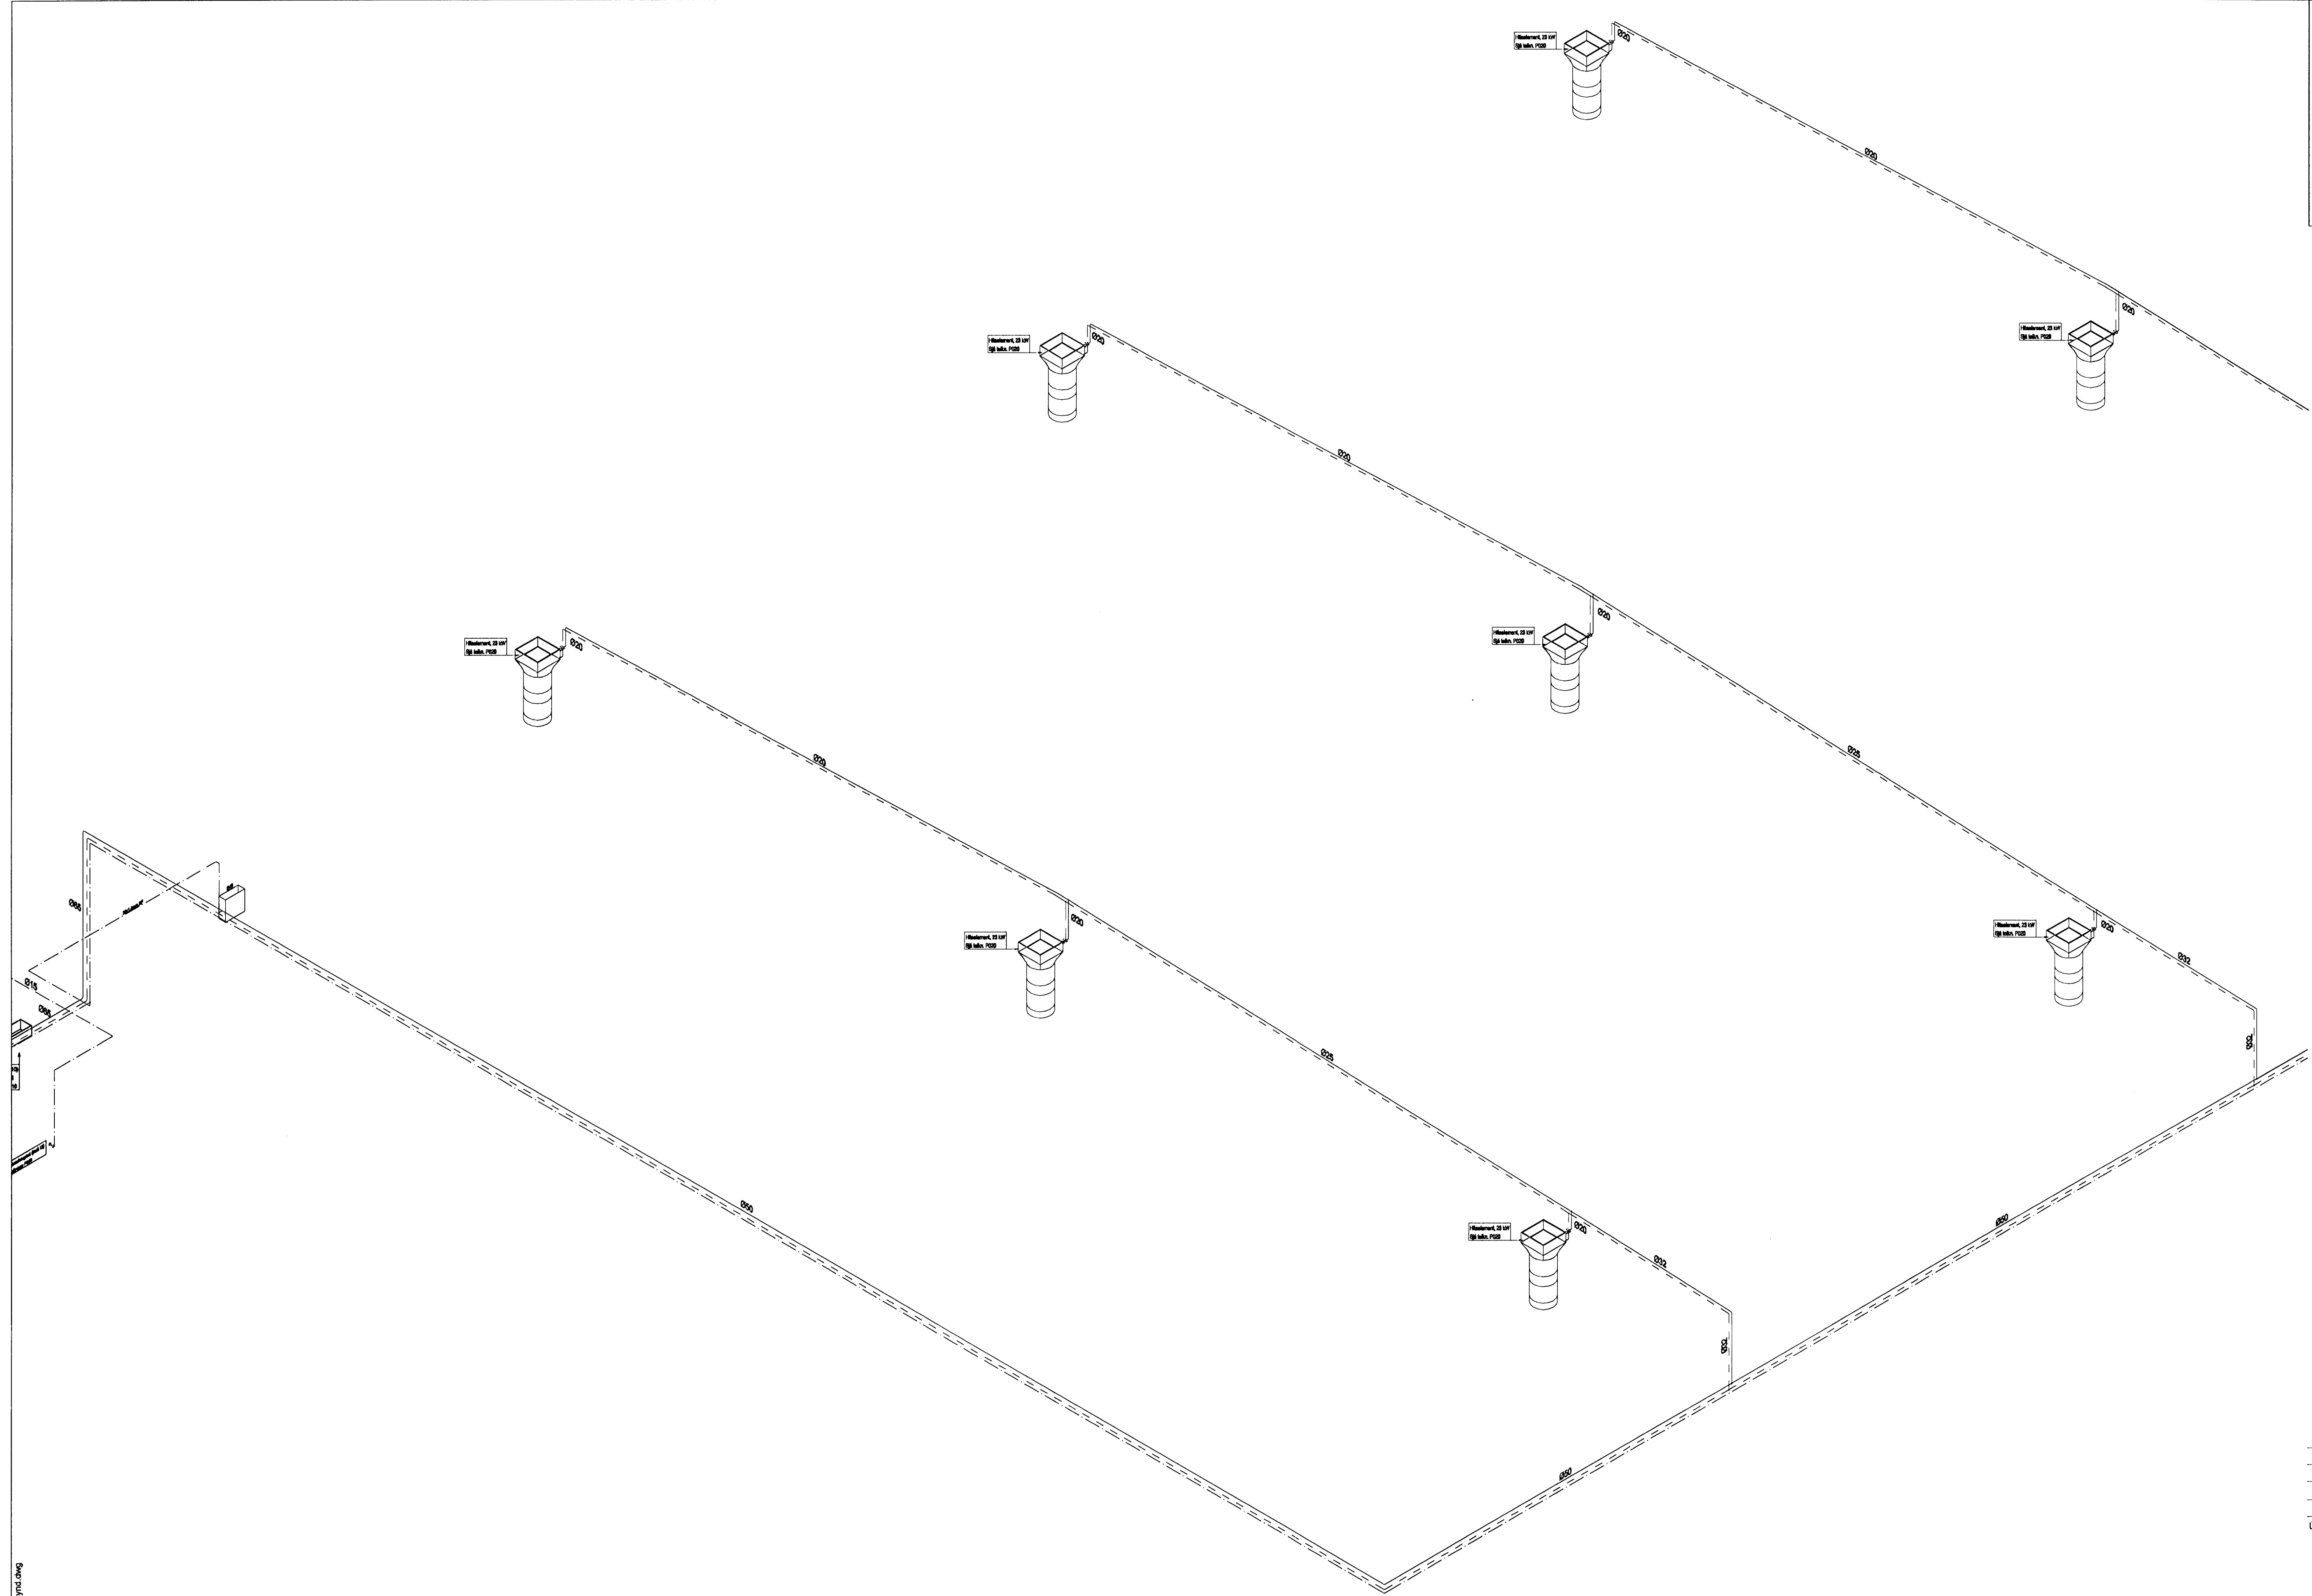


B.9

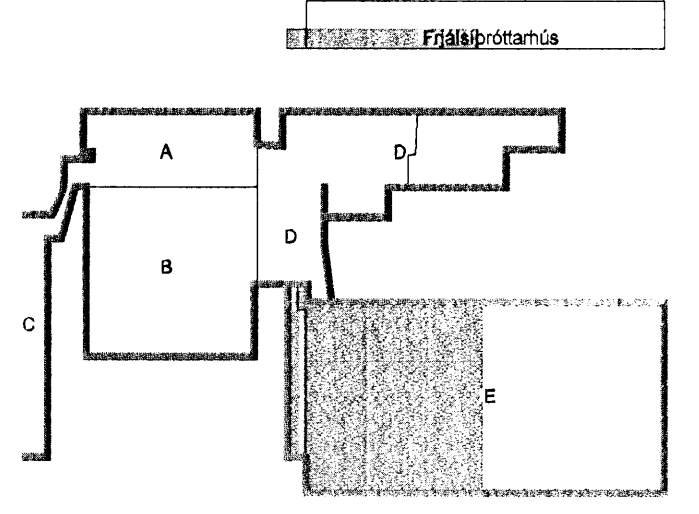

[Signature]
 Kt. 110457-2789

KAPLAKRIKI

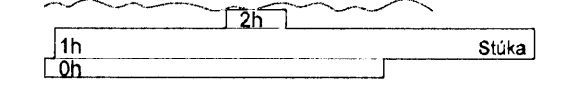

Útg. Daga Skýring Hannasýrfriríó



VERKFRÆÐISTOFA

BÆJARHRAUN 20 · 220 HAFNARFJÖRÐUR · KENNIT. 710796-2899
 vsb@vab.is · Sími 585 8600 · Fax 585 8610 · www.vsb.is

Ártun sérhönnuðar
 Sveinn Áki Sværissón Kt. 230855-5609
 Verkefni
KAPLAKRIKI
HAFNARFIRÐI

Verkhúti
 Lagnir
 Neysluvats- og hitalagnir frjálshóttarhúss
 Rúmmynd

Hannasýrfriríó	BS	Teiknað	SÁS	Yfirfarir	SÁS	Kvartí	/ A1	Síða	-
Daga	18.03.2008	Verkefni	06811	Teikning	B P291	Útgáfa	-		

V:\2006\06811\06811-Kaplakriki-FriSheets\06811-B P2-Dummy.dwg