




Samþykkt bann
 16 APR. 2008
 Byggingartultrúnn í Hafnarfirði
 F.h. Hrafnur S. Gunnlaugsson

Handwritten signature

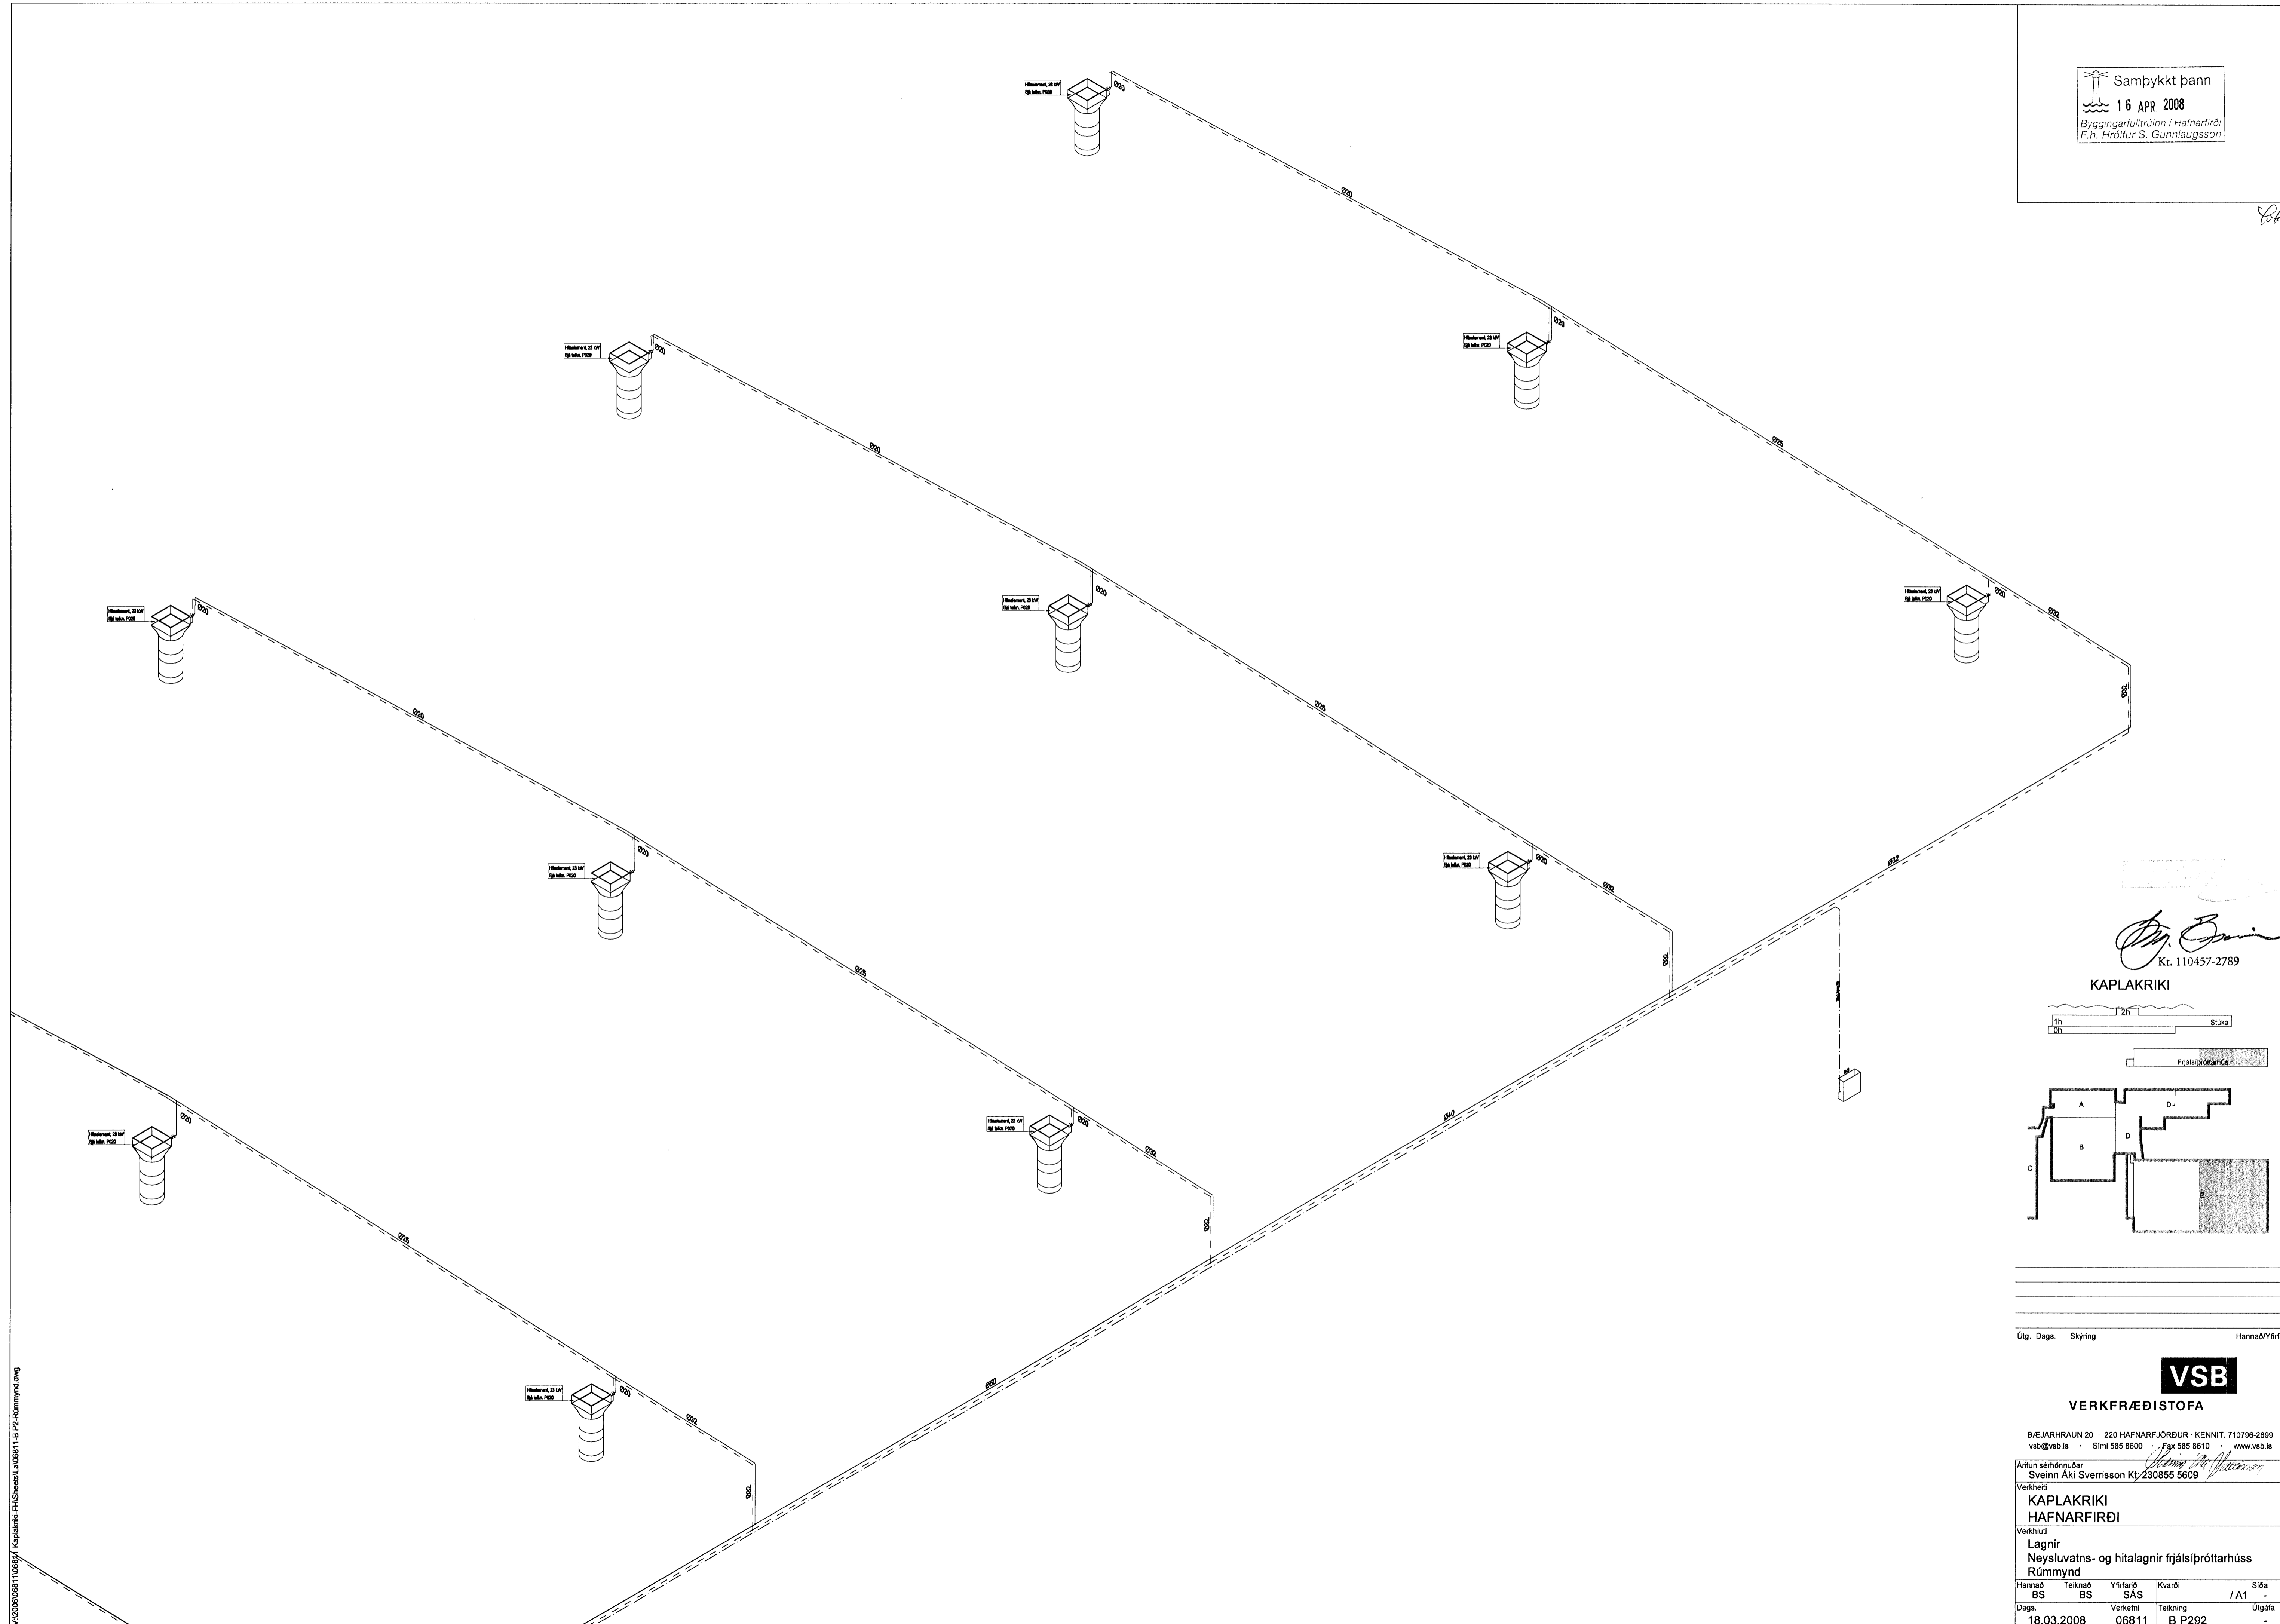

Handwritten signature
 Kr. 110457-2789

KAPLAKRIKI

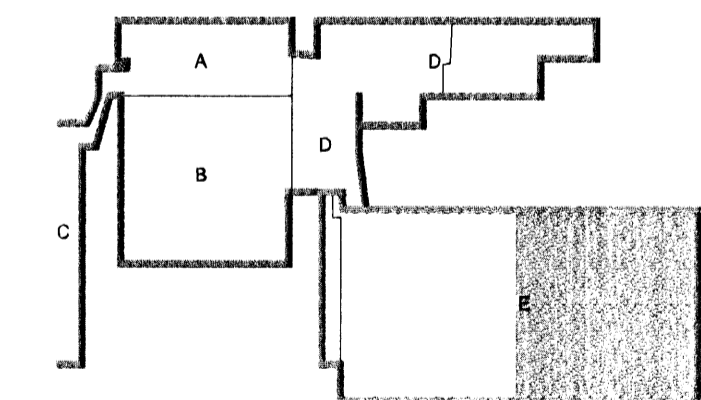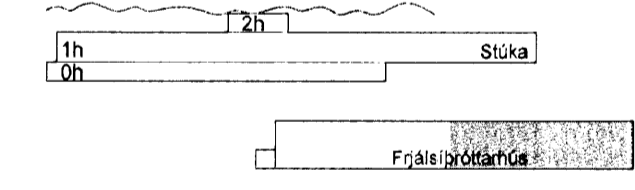

Útg. Dags. Skýring Hanna/Vírfaró



VERKFRÆÐISTOFA

ÞVEJARIHRAUN 20 · 220 HAFNARFJÖRÐUR · KENNIT. 710796-2899
 vsb@vsb.is · Sími 585 8600 · Fax 585 8610 · www.vsb.is

Árftun sérhönnuðar Sveinn Aki Sværriðson Kf. 230855 5609

Verkheiti
KAPLAKRIKI
HAFNARFIRÐI

Verkhúti
 Lagnir
 Neysluvatns- og hitalagnir frjálshúsið
 Rúmmynd

| | | | | |
|------------|----------|----------|--------|------|
| Hannað | Teiknað | Yfirfaró | Kvartí | Síða |
| BS | BS | SÁS | | / A1 |
| Dags. | Verkefni | Teikning | Útgáfa | |
| 18.03.2008 | 06811 | B P292 | | |

V:\2008\06811\06811-16 P2-Rúmmynd.dwg