



Mótt. 16.04.2008
Rafkerfi

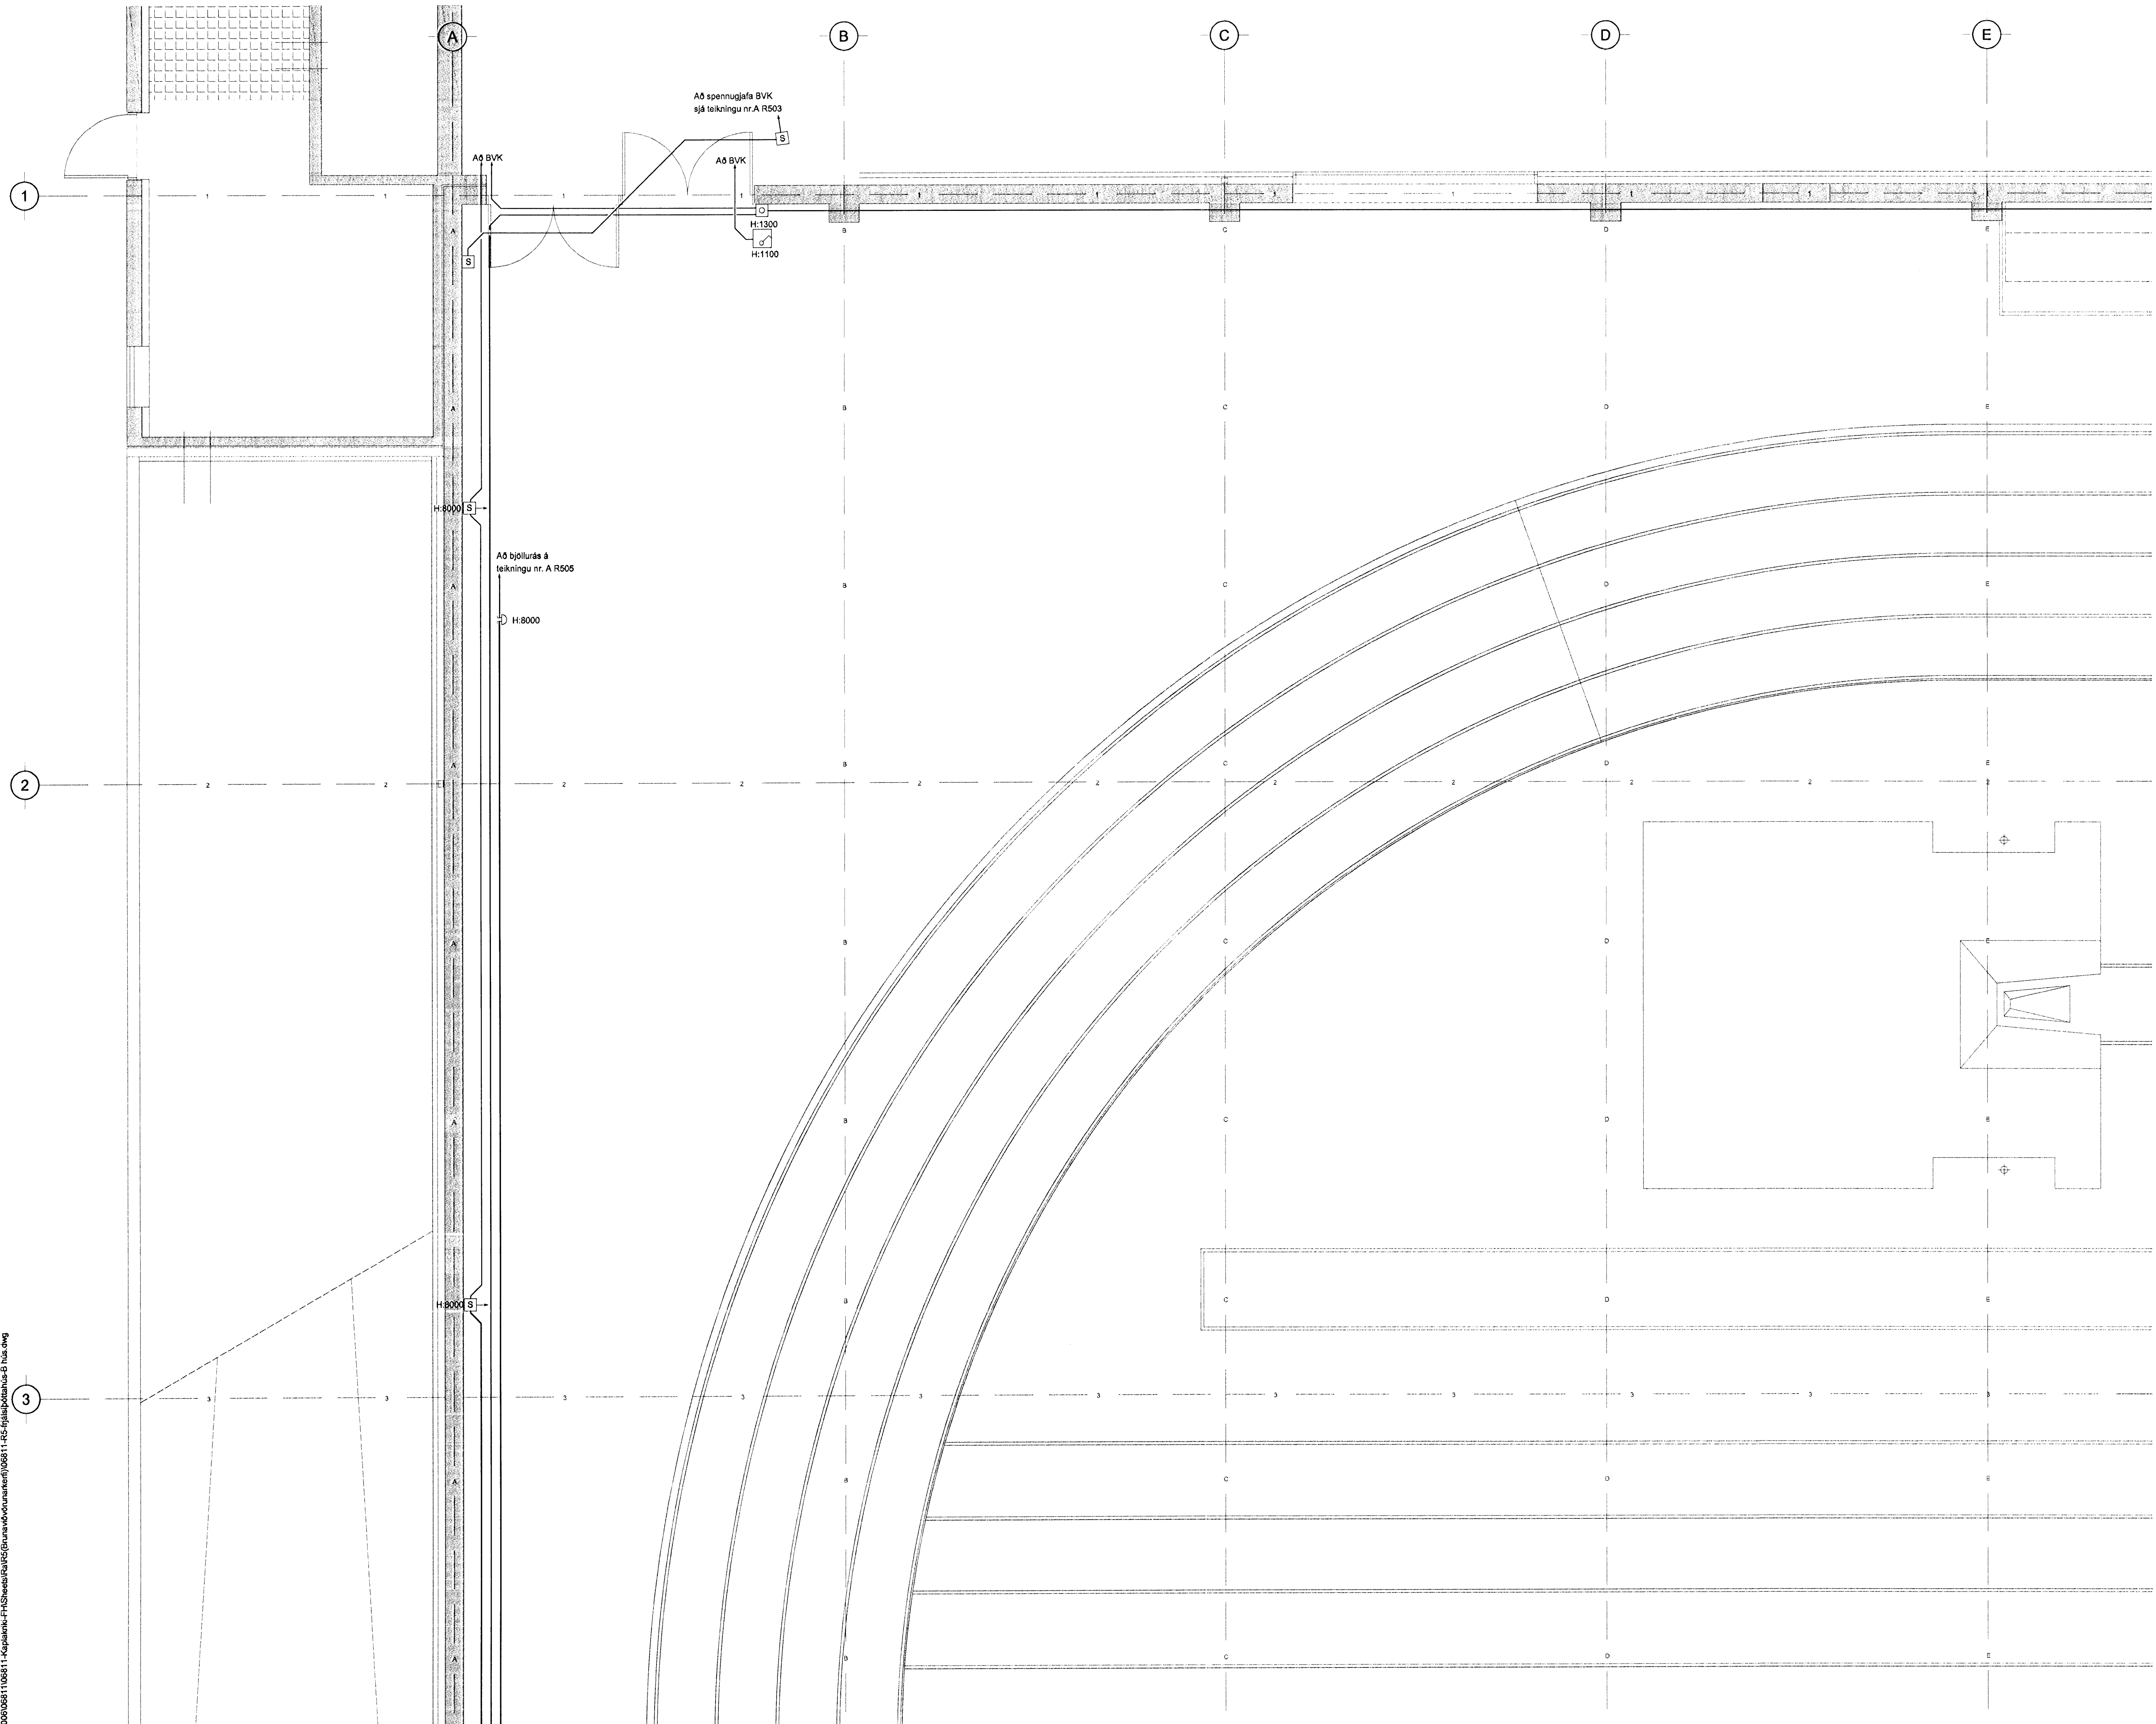

Rafkerfi
 Kt. 110457-2789

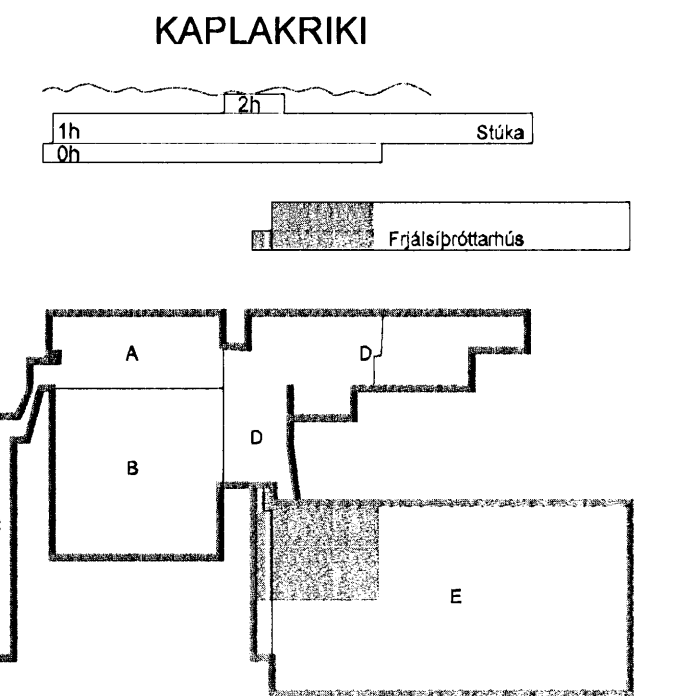

Útg. Dags. Skýring. Hannað/Virfanó

VSB

VERKFRÆÐISTOFA

BÆJARHRAUN 20 · 220 HAFNARFJORDUR · KENNIT. 710796-2899
 vsb@vsb.is · Sími 585 8600 · Fax 585 8610 · www.vsb.is

Áritun séðhennuálar
 Örn Guðmundsson Kt: 220961 2739 *Örn*
 Verkefni
KAPLAKRIKI
HAFNARFIRÐI

Verktali
 Rafkerfi
 Brunaviðvörðunarkerfi frjálspípróttahus
 Grunnmynd

Hannað	Teiknað	Yfirferð	Kvarði	Síða
RVK/HJ	RVK/HJ	OG	1:50	/A1
Dags.	Verkefni	Teikning	Útgáfa	
18.03.2008	06811	B R501	-	

V:\2008\0681\0681-Kapalaki-FH\Sheets\RVK\Brunaviðvörðunarkerfi\0681-R5-Frjálspípróttahus_B.txd.dwg