


SKÝRINGAR

SKYGGÐ SVÆÐI TÁKNA VEGGI FYRIR OFAN
BOTNPLÖTU.
ÓSKYGGÐ SVÆÐI TÁKNA OP SEM NÁ NIÐUR Á
BOTNPLÖTU.

BENDING:

Í ALLA VEGGENDA Í 250mm - 300mm ÞYKKUM
VEGGJUM KOMI 2 K16 BUNDINN Í LYKKJUR.
Í ALLA VEGGENDA Í 150mm - 200mm ÞYKKUM
VEGGJUM KOMI 2 K12 BUNDINN Í LYKKJUR.
LYKKJUR SKULU VERA K10c/c200 L= Yx500.

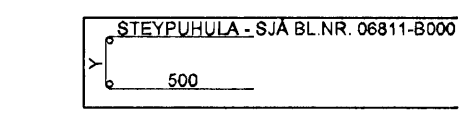

HÆÐ FRÁ NEDRI BRÚN UNDIRSTÖÐUVEGGJA AÐ EFRI
BRÚN PLÖTU SKAL AÐ LÁGMARKI VERA 750mm
NEMA ANNAD SÉ TEKIÐ FRAM Á TEIKNINGUM.

TENGIJARN UPP Í KJALLARAVEGGI ERU K10c/c200 Í
BÁÐAR BRÚNIR OG STANDA MINNST 500mm UPP
FYRIR EFRI BRÚN PLÖTU.

TILVÍSANIR:


ALMENNAR SKÝRINGAR: SJÁ BL.NR. 06811-B000
MÁLSETNINGAR Á VEGGJUM: TEIKNING ARKITEKTS
KÓTAR: TEIKNING ARKITEKTS
GÓT Í UNDIRSTÖÐUVEGGJUM:
TEIKNING LAGNAHÖNNUBA

BROTÞOLSFLOKKUR STEYPU:

SJÁ BL.NR. 06811-B000

Hanna S. Yfirfarið
Kt. 110457-2789

KAPLAKRIKI

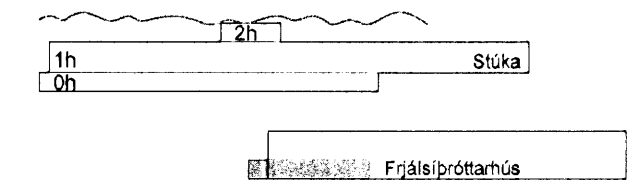

Útg. Dags. Skýring Hanna S. Yfirfarið



VERKFRÆÐISTOFA

B/EJARNHRAUN 20 · 220 HAFNARFJÖRÐUR · KENNIT. 710796-2899
vsb@vsb.is · Sími 585 8600 · Fax 585 8610 · www.vsb.is

Áritun séðhinnuvar Björn Guðafsson Kt: 180650-4888					
Verkefni KAPLAKRIKI HAFNARFIRÐI					
Verkhúsið Burðarvirki Undirstöður fjálsíprótahúss Grunnmynd					
Hanna S.	Teiknað HOJMS	Yfirfarið HOJ/BIB	Kvarði 1:50	/ A1	Síða -
Dags 18.03.2008	Verkefni 06811	Teikning B B2-1	Útgáfa -		