


Sampykkt þann  
16 APR. 2008  
Byggingartútrúmm í Hafnarfirði  
F.h. Hröflur S. Gunnlaugsson

**SKÝRINGAR**

SKYGGÐ SVÆÐI TÁKNA VEGGI FYRIR OFAN  
BOTNPLÖTU.  
ÓSKYGGÐ SVÆÐI TÁKNA OP SEM NÁ NIÐUR Á  
BOTNPLÖTU.

**BENDING:**

Í ALLA VEGGENDA Í 250mm - 300mm ÞYKKUM  
VEGGJUM KOMI 2 K16 BUNDINN Í LYKKJUR.  
Í ALLA VEGGENDA Í 150mm - 200mm ÞYKKUM  
VEGGJUM KOMI 2 K12 BUNDINN Í LYKKJUR.  
LYKKJUR SKULU VERA K10c/c200 L= Yx500.

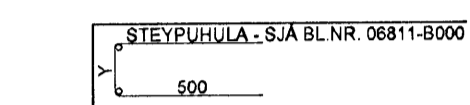

HÆÐ FRÁ NEDRI BRÚN UNDIRSTÖÐVEGGJA AD EFRI  
BRÚN PLÖTU SKAL AD LÁGMARKI VERA 750mm  
NEMA ANNAÐ SÉ TEKIÐ FRAM Á TEIKNINGUM.

TENGIJARN UPP Í KJALLARAVEGGI ERU K10c/c200 Í  
BÁÐAR BRÚNIR OG STANDA MINNST 500mm UPP  
FYRIR EFRI BRÚN PLÖTU.

**TILVÍSANIR:**



ALMENNAR SKÝRINGAR: SJÁ BL.NR. 06811-8000  
MÁLSETNINGAR Á VEGGJUM: TEIKNING ARKITEKTS  
KÓTAR: TEIKNING ARKITEKTS  
GÖT Í UNDIRSTÖÐVEGGJUM:  
TEIKNING LAGNAHÖNNUÐA

**BROTÞOLSFLOKKUR STEYPU:**

SJÁ BL.NR. 06811-8000

*[Signature]*  
Kt. 110457-2789

**KAPLAKRIKI**

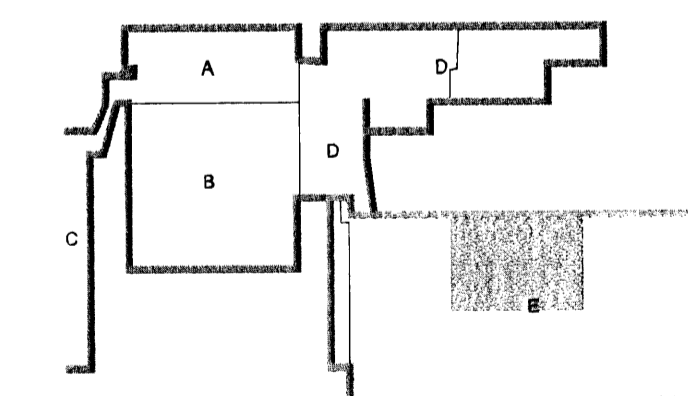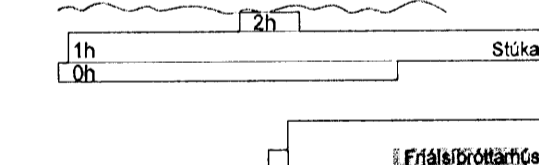

Útg. Dags. Skýring Hannað/Yfirfarð

**VSB**

**VERKFRÆÐISTOFA**

ÞÆJARNHRAUN 20 · 220 HAFNARFJÖRÐUR · KENNIT: 710798-2899  
vsb@vsb.is · Sími 585 8600 · Fax 585 8610 · www.vsb.is

Aritun sérhönnuðar  
Björn Guðafsson Kt: 180550-4889 *[Signature]*

Verkhætti  
**KAPLAKRIKI**  
**HAFNARFIRÐI**

Verkhætti  
Burðarvirki  
Undirstöður frjálisþróttahúss  
Grunnmynd

|                     |                    |                    |                |      |           |
|---------------------|--------------------|--------------------|----------------|------|-----------|
| Hannað<br>HOJ/MS    | Teiknað<br>HOJ/BIB | Yfirfarð           | Kvarði<br>1:50 | / A1 | Síða<br>- |
| Daga.<br>18.03.2008 | Verkefni<br>06811  | Teikning<br>B B2-2 | Útgáfa<br>-    |      |           |

V:\2008\06811\06811-KaplaKriki-FAShenei-BU06811-B2-Undirstoer-0.png