


Samþykkt þann
16 APR 2008
Byggingarfulltrúinn í Hafnarfirði
F.h. Hrólfur S. Gunnlaugsson

SKÝRINGAR

SKYGGÐ SVÆÐI TÁKNA VEGGI FYRIR OFAN
BOTNPLÖTU.
ÓSKYGGÐ SVÆÐI TÁKNA OP SEM NÁ NIÐUR Á
BOTNPLÖTU.

BENDING:

Í ALLA VEGGENDA Í 250mm - 300mm ÞYKKUM
VEGGJUM KOMI 2 K16 BUNDINN Í LYKKJUR.
Í ALLA VEGGENDA Í 150mm - 200mm ÞYKKUM
VEGGJUM KOMI 2 K12 BUNDINN Í LYKKJUR.
LYKKJUR SKULU VERA K10c/c200 L= Yx500.

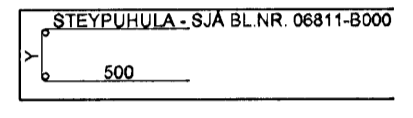

HÆÐ FRÁ NEDRI BRÚN UNDIRSTÖÐUVEGGJA AÐ EFRI
BRÚN PLÖTU SKAL AÐ LÁGMARKI VERA 750mm
NEMA ANNAD SÉ TEKIÐ FRAM Á TEIKNINGUM.

TENGIJÁRN UPP Í KJALLARAVEGGI ERU K10c/c200 Í
BÁÐAR BRÚNIR OG STANDA MINNST 500mm UPP
FYRIR EFRI BRÚN PLÖTU.


TILVÍSANIR:

ALMENNAR SKÝRINGAR: SJÁ BL.NR. 06811-B000
MÁLSETNINGAR Á VEGGJUM: TEIKNING ARKITEKTS
KÓTAR: TEIKNING ARKITEKTS
GÓT Í UNDIRSTÖÐUVEGGJUM:
TEIKNING LAGNAHÖNNUBA

BROTÞOLSFLOKKUR STEYPU:

SJÁ BL.NR. 06811-B000
[Signature]
Kr. 110457-2789

KAPLAKRIKI

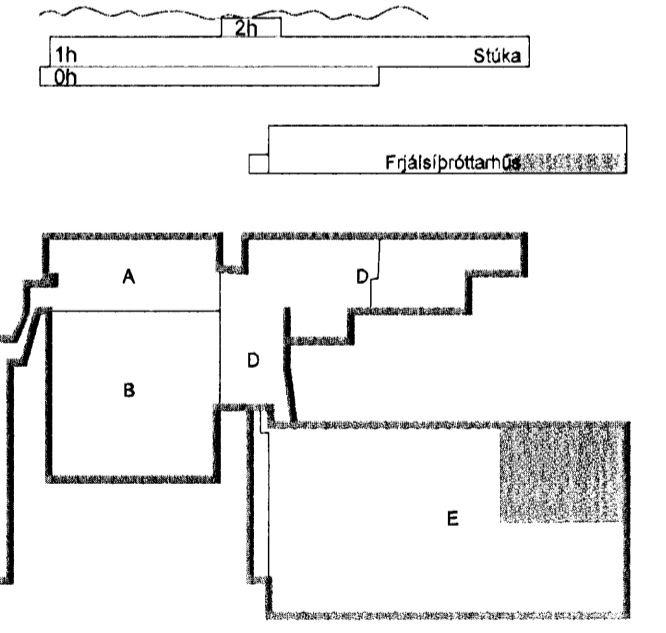

Útg. Dags. Skýring Hannastýrfrífaré

VSB


VERKFRÆÐISTOFA

BÆJARHRAUN 20 - 220 HAFNARFJÖRÐUR - KENNIT. 710796-2899
vsb@vsb.is Sími 585 8600 Fax 585 8610 www.vsb.is

Áritun sérhönnuðar
Björn Guðafsson Kt:180550-4889
Verkefni
KAPLAKRIKI
HAFNARFIRÐI

Verkefni
Burðarvirki
Undirstöður frjalsþróttahúss
Grunnmynd

Hannastýrfrífaré	Teiknað	Yfirfaré	Kvartí	Síða
HOJ/MS	HOJ/BIB		1:50	1/A1
Dags.	Verkefni	Teikning	Útgáfa	
18.03.2008	06811	B B2-3		

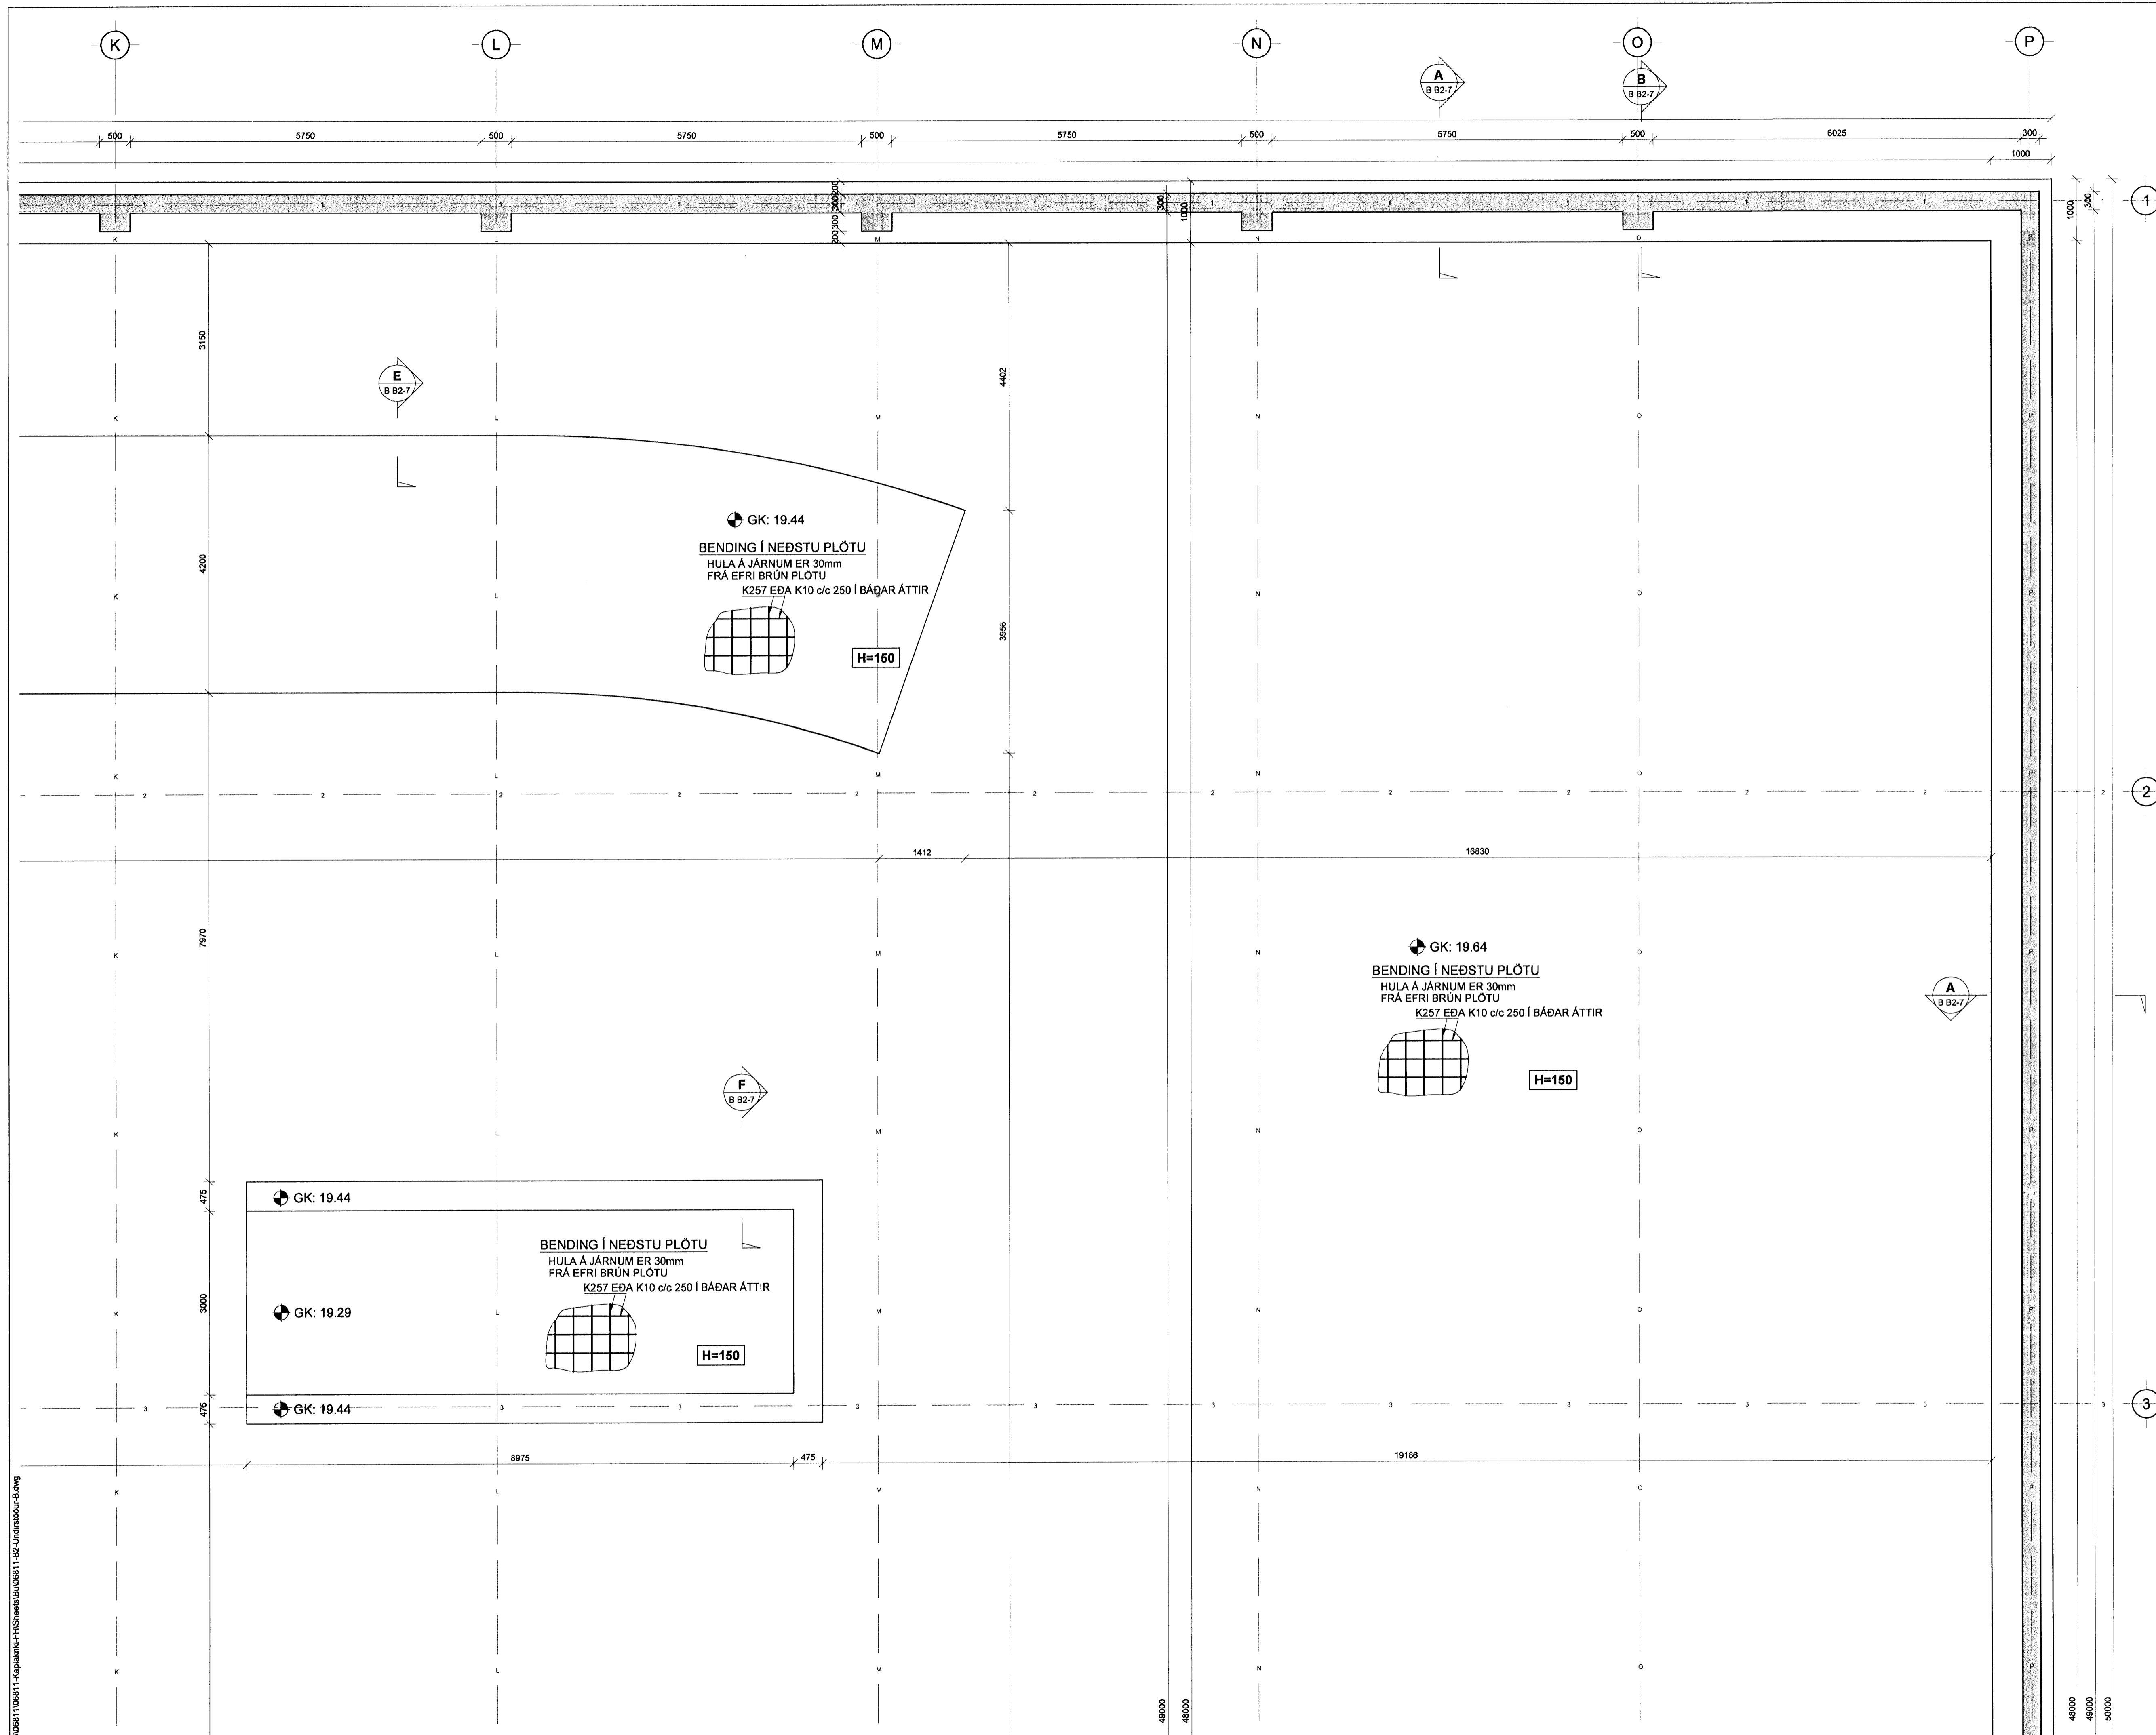

V:\2006\06811\06811-Kaplaeki-FH\Sheets\B\06811-B2_Undirstoer-B.dwg