


**SKÝRINGAR**

SKYGGÐ SVÆÐI TÁKNA VEGGI FYRIR OFAN  
BOTNPLÖTU.  
ÓSKYGGÐ SVÆÐI TÁKNA OP SEM NÁ NIÐUR Á  
BOTNPLÖTU.

**BENDING:**

Í ALLA VEGGENDA Í 250mm - 300mm ÞYKKUM  
VEGGJUM KOMI 2 K16 BUNDINN Í LYKKJUR.  
Í ALLA VEGGENDA Í 150mm - 200mm ÞYKKUM  
VEGGJUM KOMI 2 K12 BUNDINN Í LYKKJUR.  
LYKKJUR SKULU VERA K10c/c200 L= Yx500.

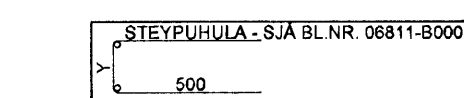

HÆÐ FRÁ NEDRI BRÚN UNDIRSTÖÐUVEGGJA AÐ EFRI  
BRÚN PLÖTU SKAL AÐ LÁGMARKI VERA 750mm  
NEMA ANNAD SÉ TEKIÐ FRAM Á TEIKNINGUM.

TENGIJÁRN UPP Í KJALLARAVEGGI ERU K10c/c200 Í  
BÁÐAR BRÚNIR OG STANDA MINNST 500mm UPP  
FYRIR EFRI BRÚN PLÖTU.

**TILVÍSANIR:**


ALMENNAR SKÝRINGAR: SJÁ BL.NR. 06811-B000  
MÁLSETNINGAR Á VEGGJUM: TEIKNING ARKITEKTS  
KÓTAR: TEIKNING ARKITEKTS  
GÖT Í UNDIRSTÖÐUVEGGJUM:  
TEIKNING LAGNAHÖNNUÐA

**BROTÞOLSFLOKKUR STEYPU:**

SJÁ BL.NR. 06811-B000

*[Signature]*  
Kr. 110457-2789

**KAPLAKRIKI**

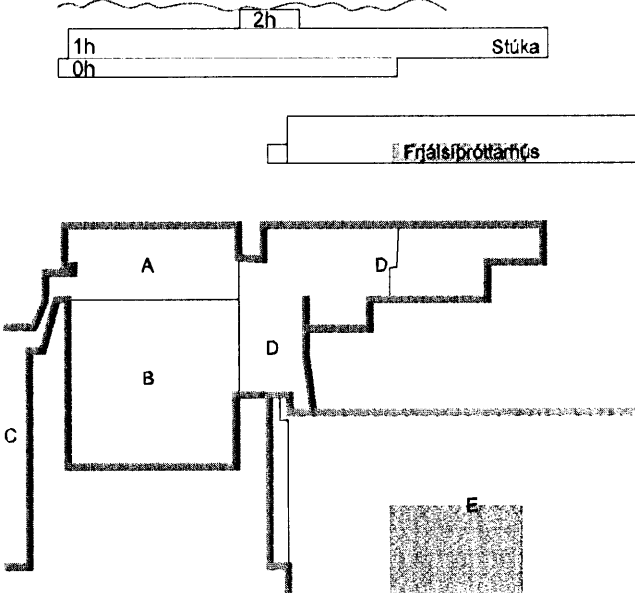


Útg. Dags. Skýring Hannað/Yfirirafnd



**VERKFRÆÐISTOFA**

B/E/JARHRAUN 20 - 220 HAFNARFJÖRDUR KENNIT. 710796-2899  
vsb@vsb.is Sími 585 8600 Fax 585 8610 www.vsb.is

Áritun séðhónuðar Björn Guðafsson Kt.180560-4889			
Verkefni KAPLAKRIKI HAFNARFIRDI			
Verkhúti Búðarvirki Undirstöður frjálslípróttahúss Grunnmynd			
Hannað HOJ/MS	Teiknað HOJ/BIB	Yfirafnd 06811	Kvartí 1:50 / A1
Dags. 18.03.2008	Verkefni 06811	Teikning B B2-5	Síða -

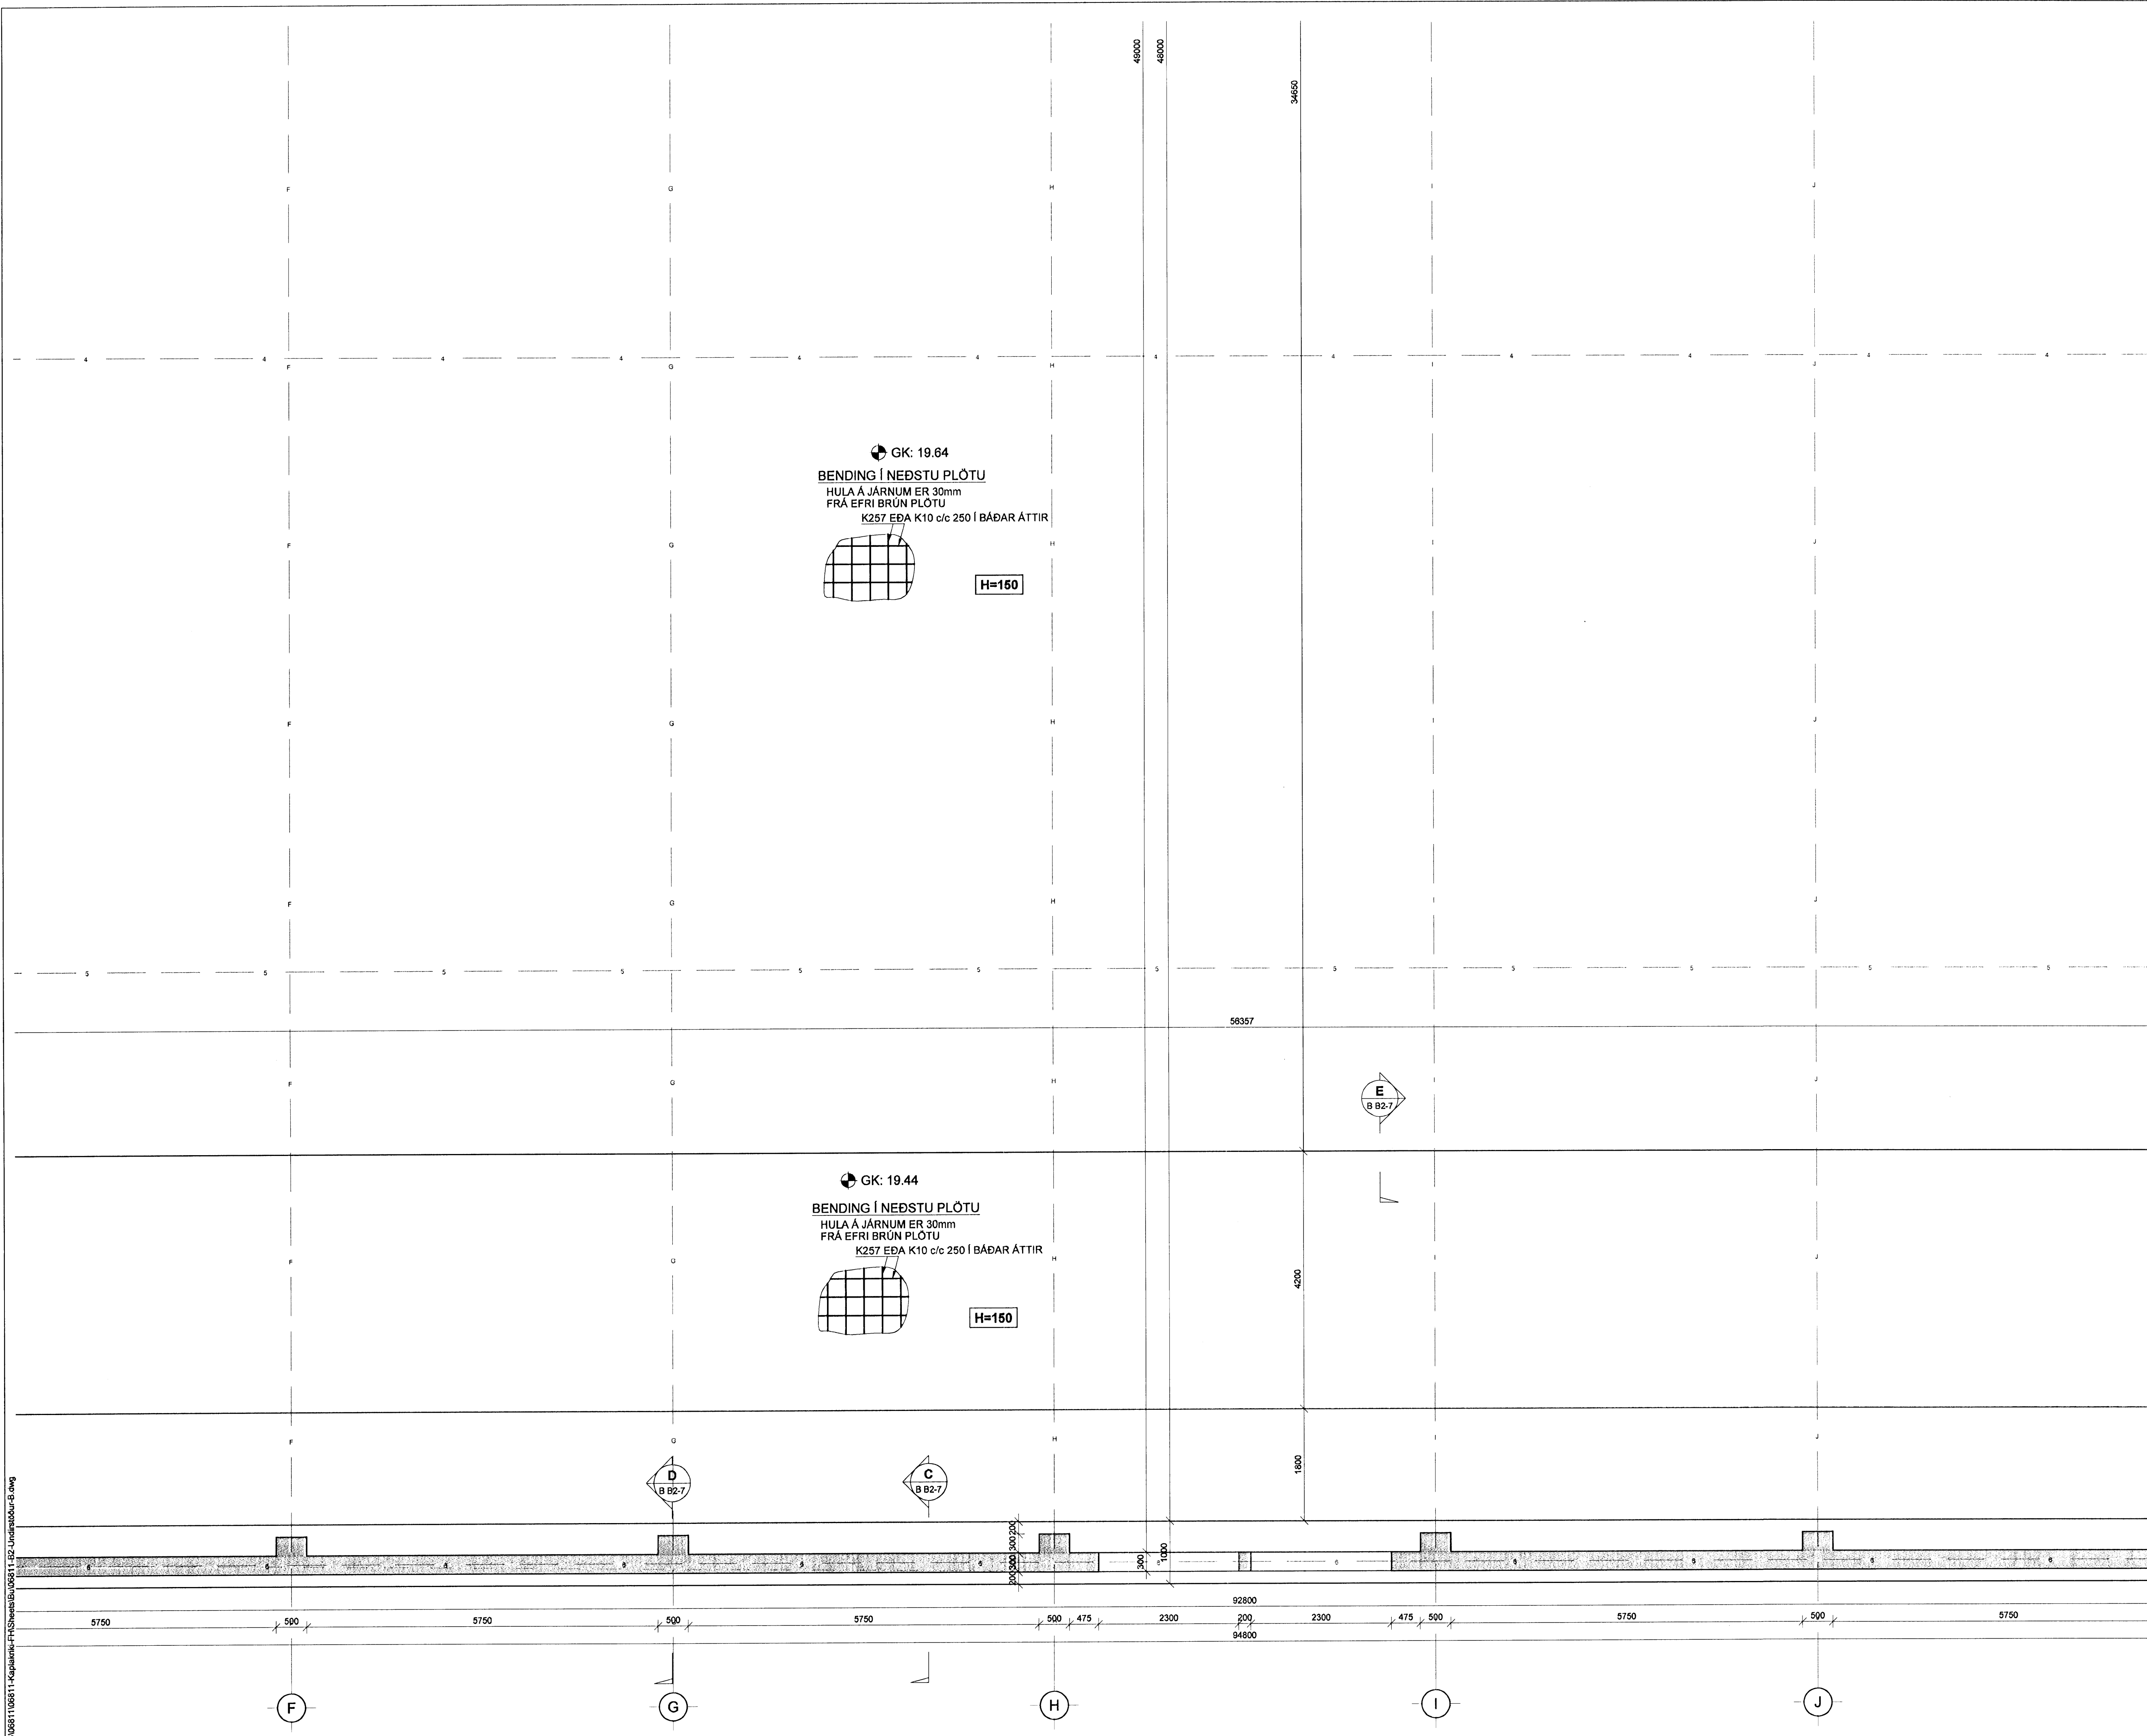

V:\02060811\06811-Kaplaumi-FH\Sheets\B\06811-52-Undirstöður-B.dwg