


SKÝRINGAR

SKYGGÐ SVÆÐI TÁKNA VEGGI FYRIR OFAN
BOTNPLÖTU.
ÓSKYGGÐ SVÆÐI TÁKNA OP SEM NÁ NIDUR Á
BOTNPLÖTU.



BENDING:

Í ALLA VEGGENDA Í 250mm - 300mm ÞYKKUM
VEGGJUM KOMI 2 K16 BUNDINN Í LYKKJUR.
Í ALLA VEGGENDA Í 150mm - 200mm ÞYKKUM
VEGGJUM KOMI 2 K12 BUNDINN Í LYKKJUR.
LYKKJUR SKULU VERA K10c/c200 L= Yx500.

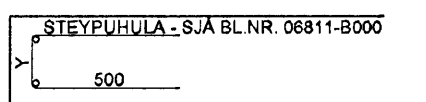

HÆÐ FRÁ NEDRI BRÚN UNDIRSTÓÐUVEGGJA AÐ EFRI
BRÚN PLÖTU SKAL AÐ LÁGMARKI VERA 750mm
NEMA ANNAD SÉ TEKIÐ FRAM Á TEIKNINGUM.

TENGIJÁRN UPP Í KJALLARAVEGGI ERU K10c/c200 Í
BÁÐAR BRÚNIR OG STANDA MINNST 500mm UPP
FYRIR EFRI BRÚN PLÖTU.

TILVÍSANIR:



ALMENNAR SKÝRINGAR: SJÁ BL.NR. 06811-B000
MÁLSETNINGAR Á VEGGJUM: TEIKNING ARKITEKTS
KÓTAR: TEIKNING ARKITEKTS
GÓT Í UNDIRSTÓÐUVEGGJUM:
TEIKNING LAGNAHÖNNUÐA

BROTÞOLSFLOKKUR STEYPU:

SJÁ BL.NR. 06811-B000

Björn Guðafsson
Kt. 110457-2789

KAPLAKRIKI

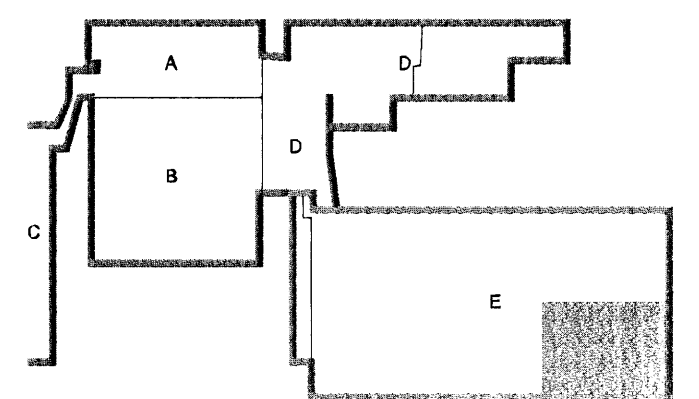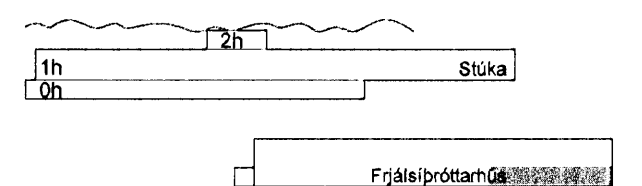


Útg. Daga. Skýring. Hannað/Yfirfarð.



VERKFRÆÐISTOFA

BÆJARHRAUN 20 · 220 HAFNARFJÖRÐUR · KENNIT. 710799-2899
vst@vst.is · Sími 585 8600 · Fax 585 8610 · www.vst.is

Árftun sérhönnuðar Björn Guðafsson Kt:180550-4898	<i>Björn Guðafsson</i>		
Verkefni KAPLAKRIKI HAFNARFIRÐI			
Verkhúsi Búrðanvirki Undirstöður frjálisþróttahúss Grunnmynd			
Hámarks HOJ/MS	Teiknað HOJ/BIB	Yfirfarð 1:50	Kvartí / A1
Daga 18.03.2008	Verkefni 06811	Teikning B B2-6	Síða -
			Útgáfa -

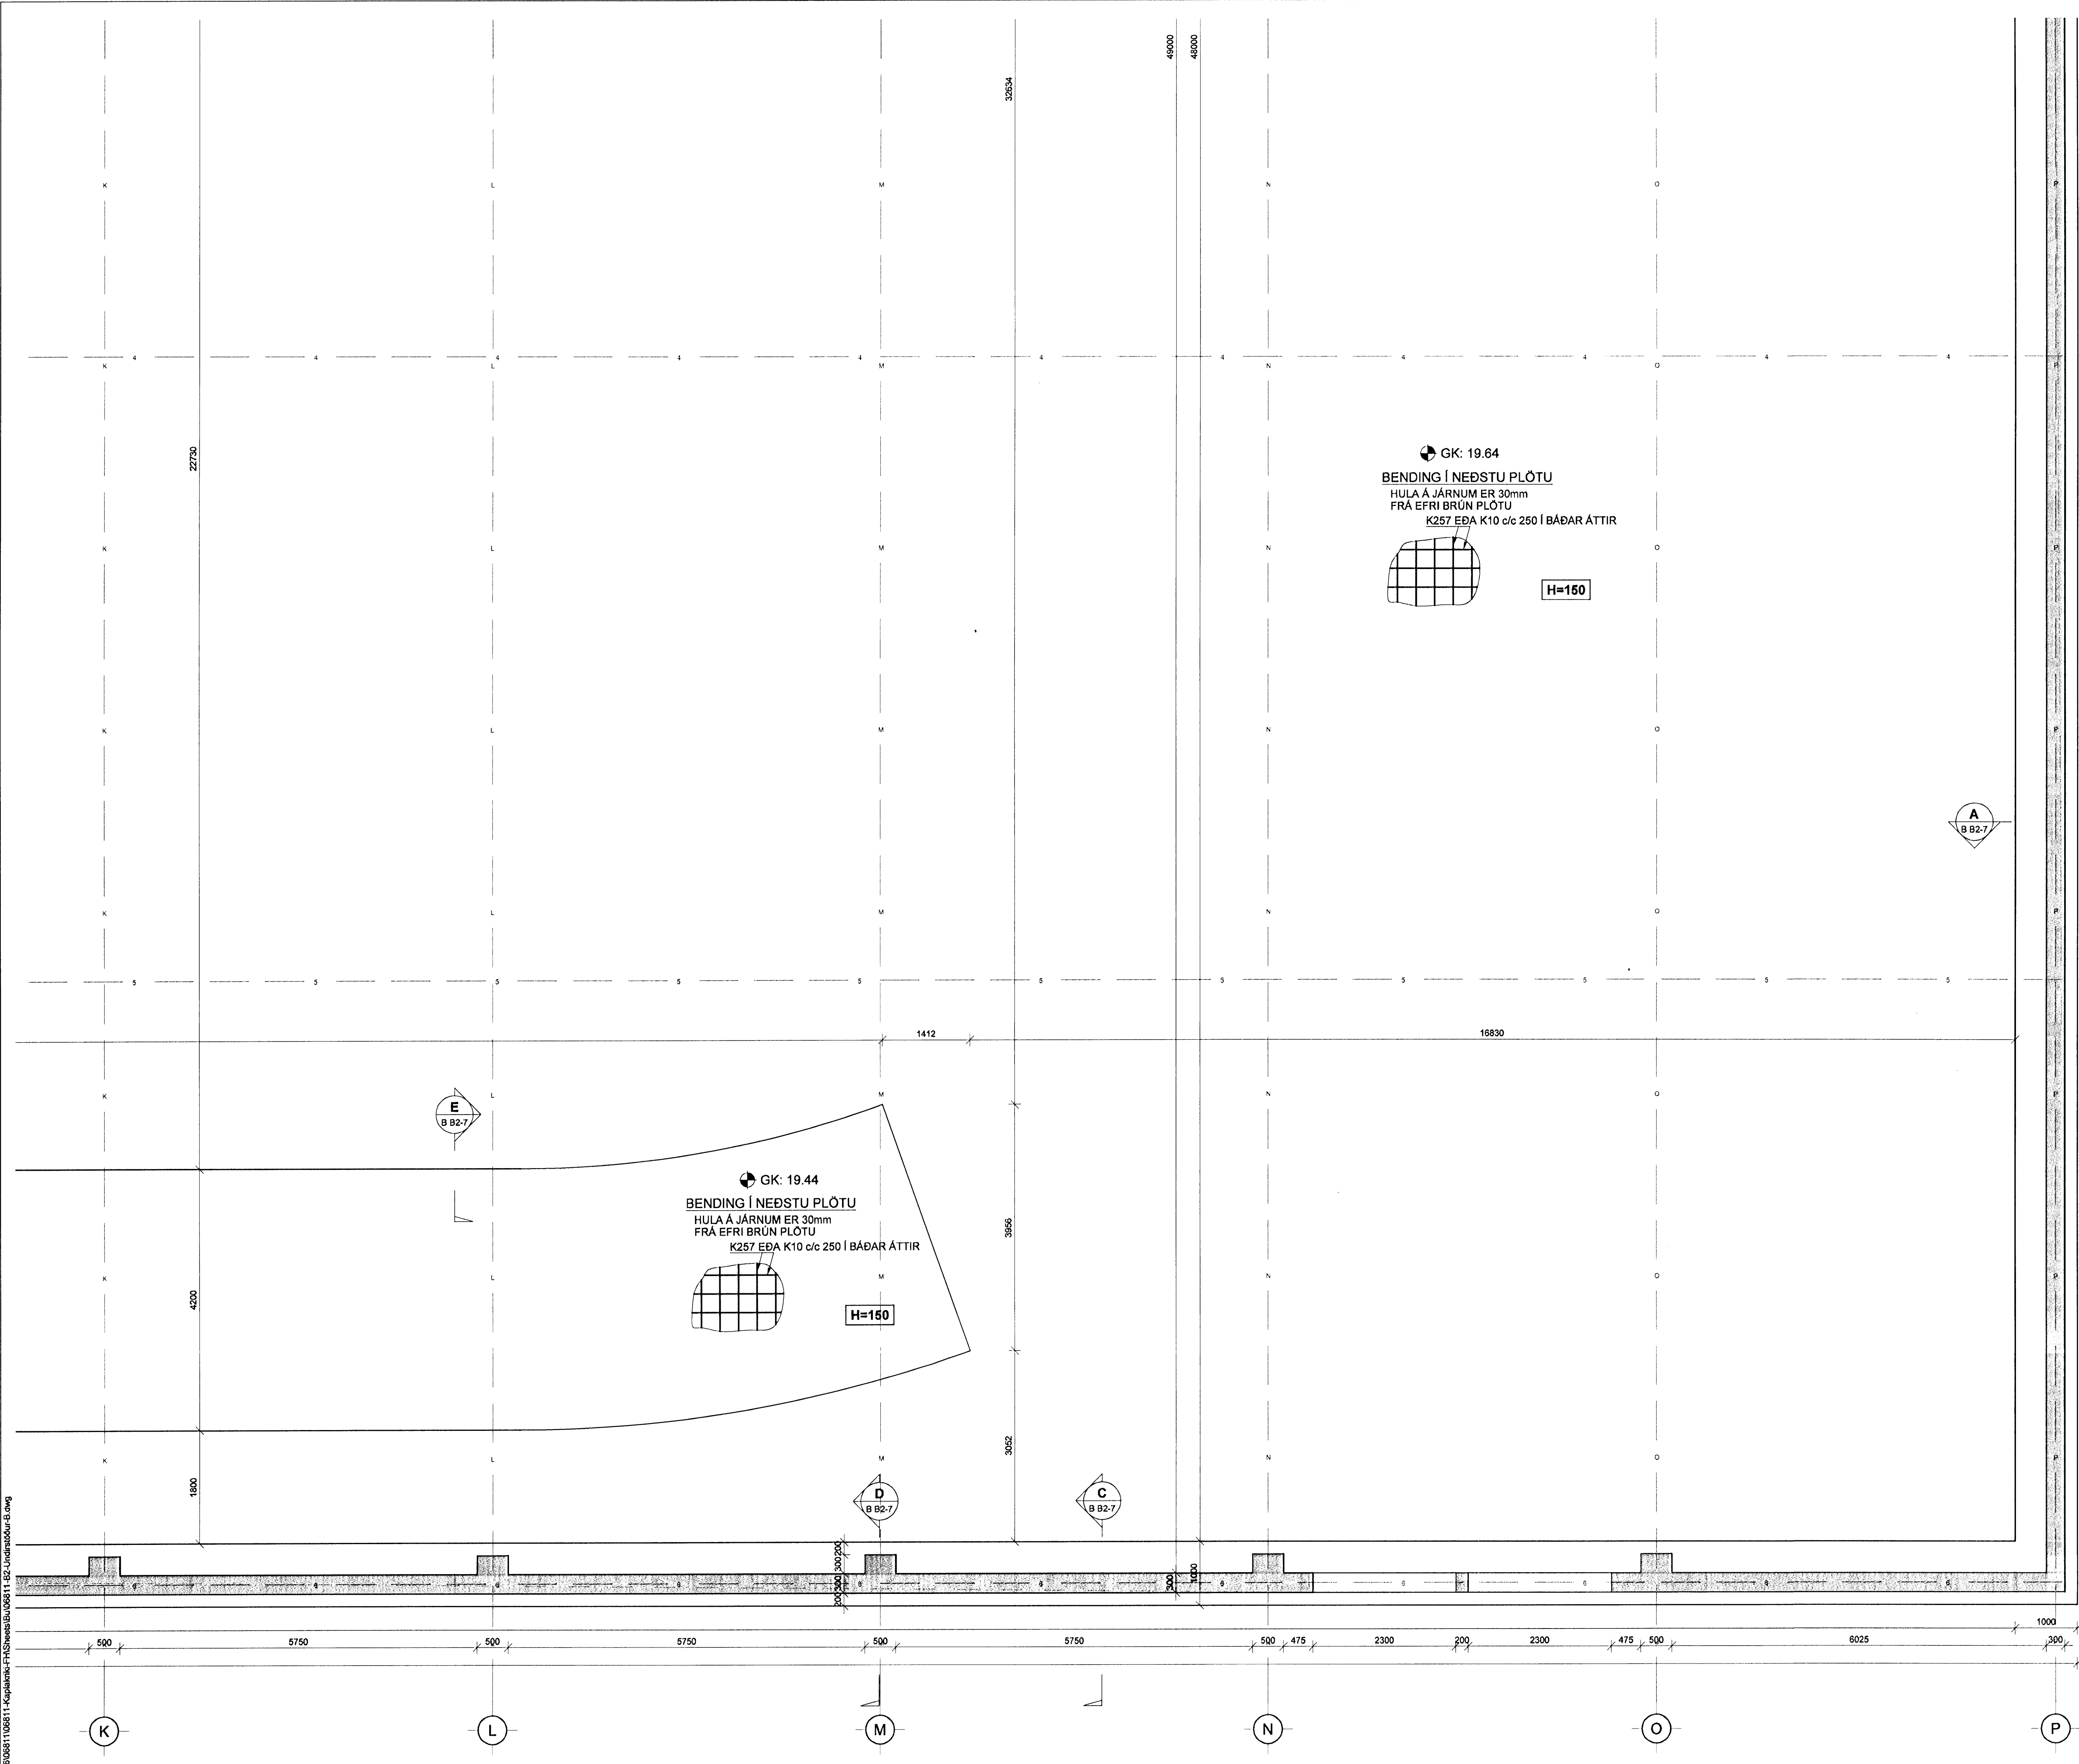

V20080681106811-Kaplaári-FH-SveinB.06811-EG-Undirbúur-B.0ng