

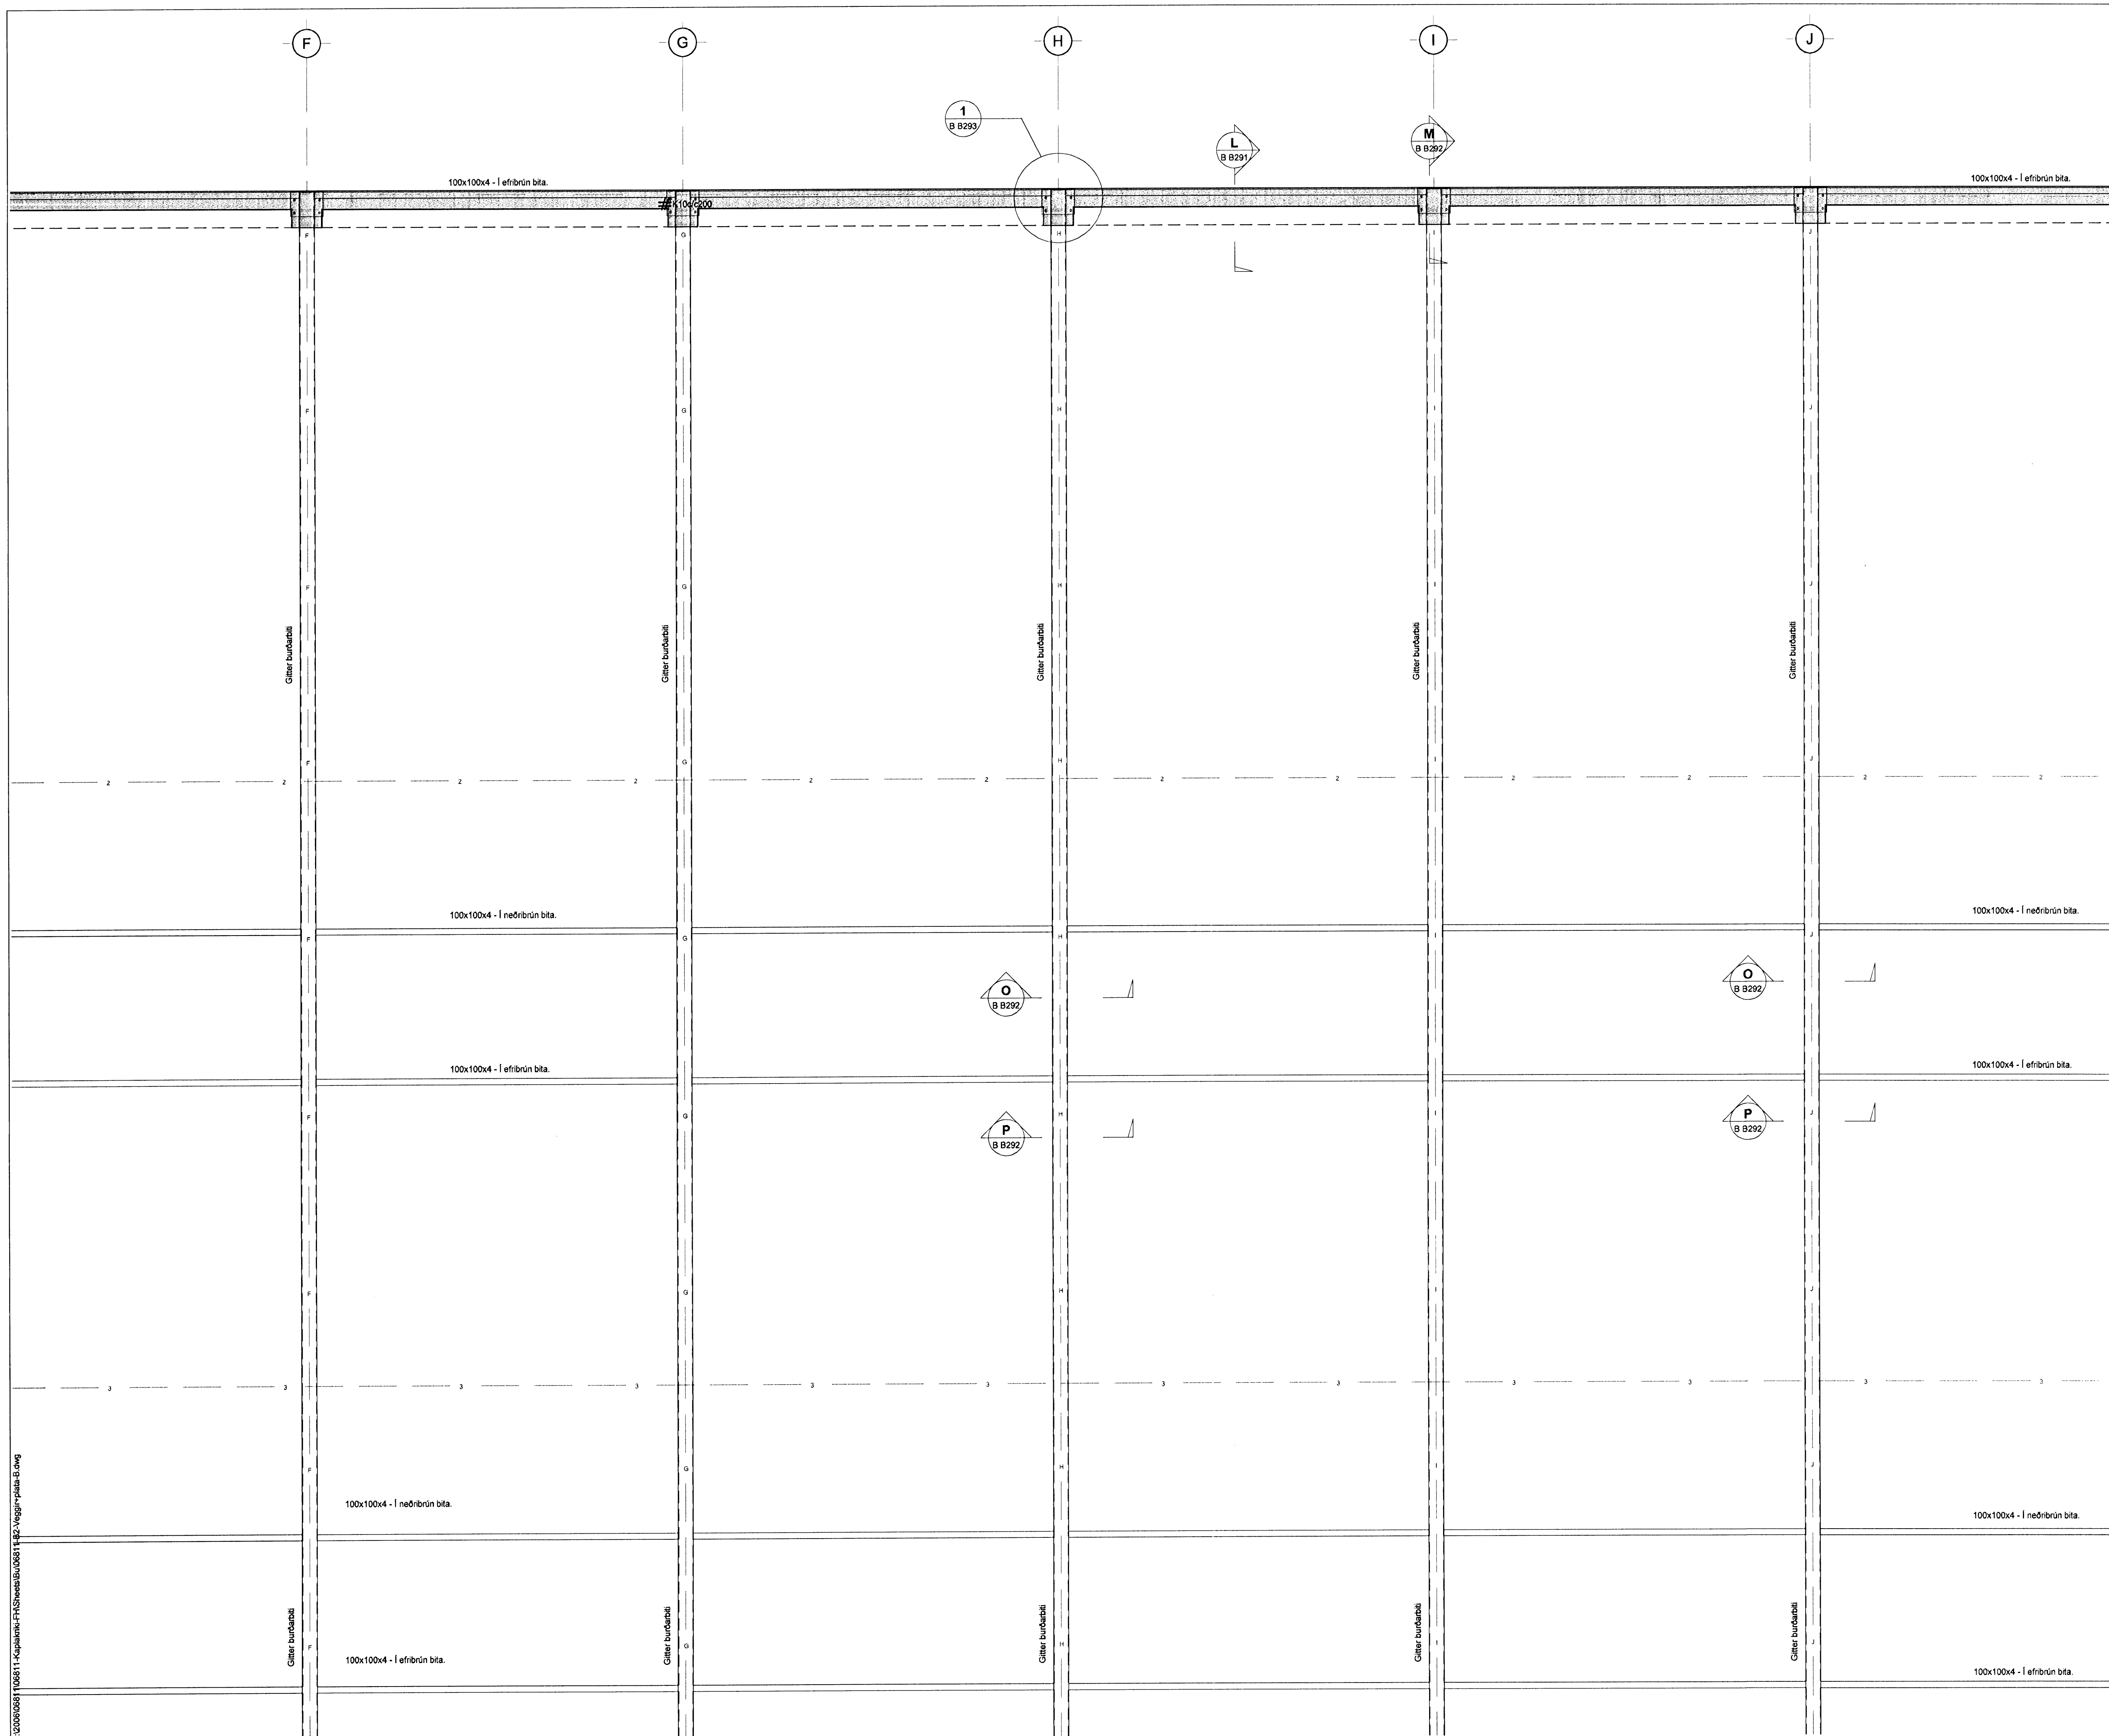


Samþykkt þann
16 APR. 2008
Byggingarfulltrúinn / Hafnarfirð
F.h. Hrölfur S. Gunnlaugsson

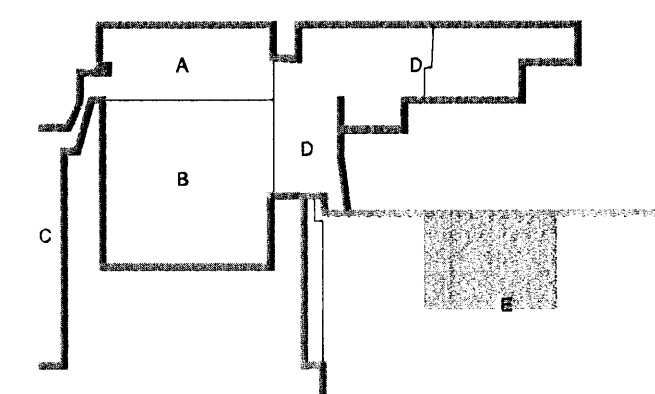

Björn Guðafsson
Kr. 110457-2789

KAPLAKRIKI

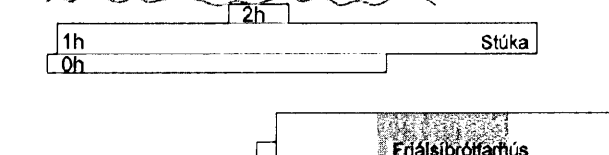

Útg. Dags. Skýring Hannað/Yfirfarð

VSB

VERKFRÆÐISTOFA

BÆJARHRAUN 20 · 220 HAFNARFJÖRÐUR · KENNIT. 710796-2899
vsb@vsb.is · Sími 585 8600 · Fax 585 8610 · www.vsb.is

Áritun sérhönnuðar
Björn Guðafsson Kt:1805502889

Verkefni
KAPLAKRIKI

Verkefni
HAFNARFIRÐI

Verkefni
Burdanvirki
Veggir og þakbitar frjalsþróttarhúss
Grunnmynd

Hannas HOJ Teiknað BG Yfirfarð Kvaði 1:50 Síða -

Daga 18.03.2008 Verkefni 06811 Teikning B B202 Útgáfa -

V:20080581106811-Kaplakriki-F.H.Sveinsson/06811182-Veggir/þakbitar-B.Óng