



Samþykkt þann
16 APR. 2008
Byggingarvirkni í Hafnarfirði
F.Þ. Hröfður S. Gunnlaugsson

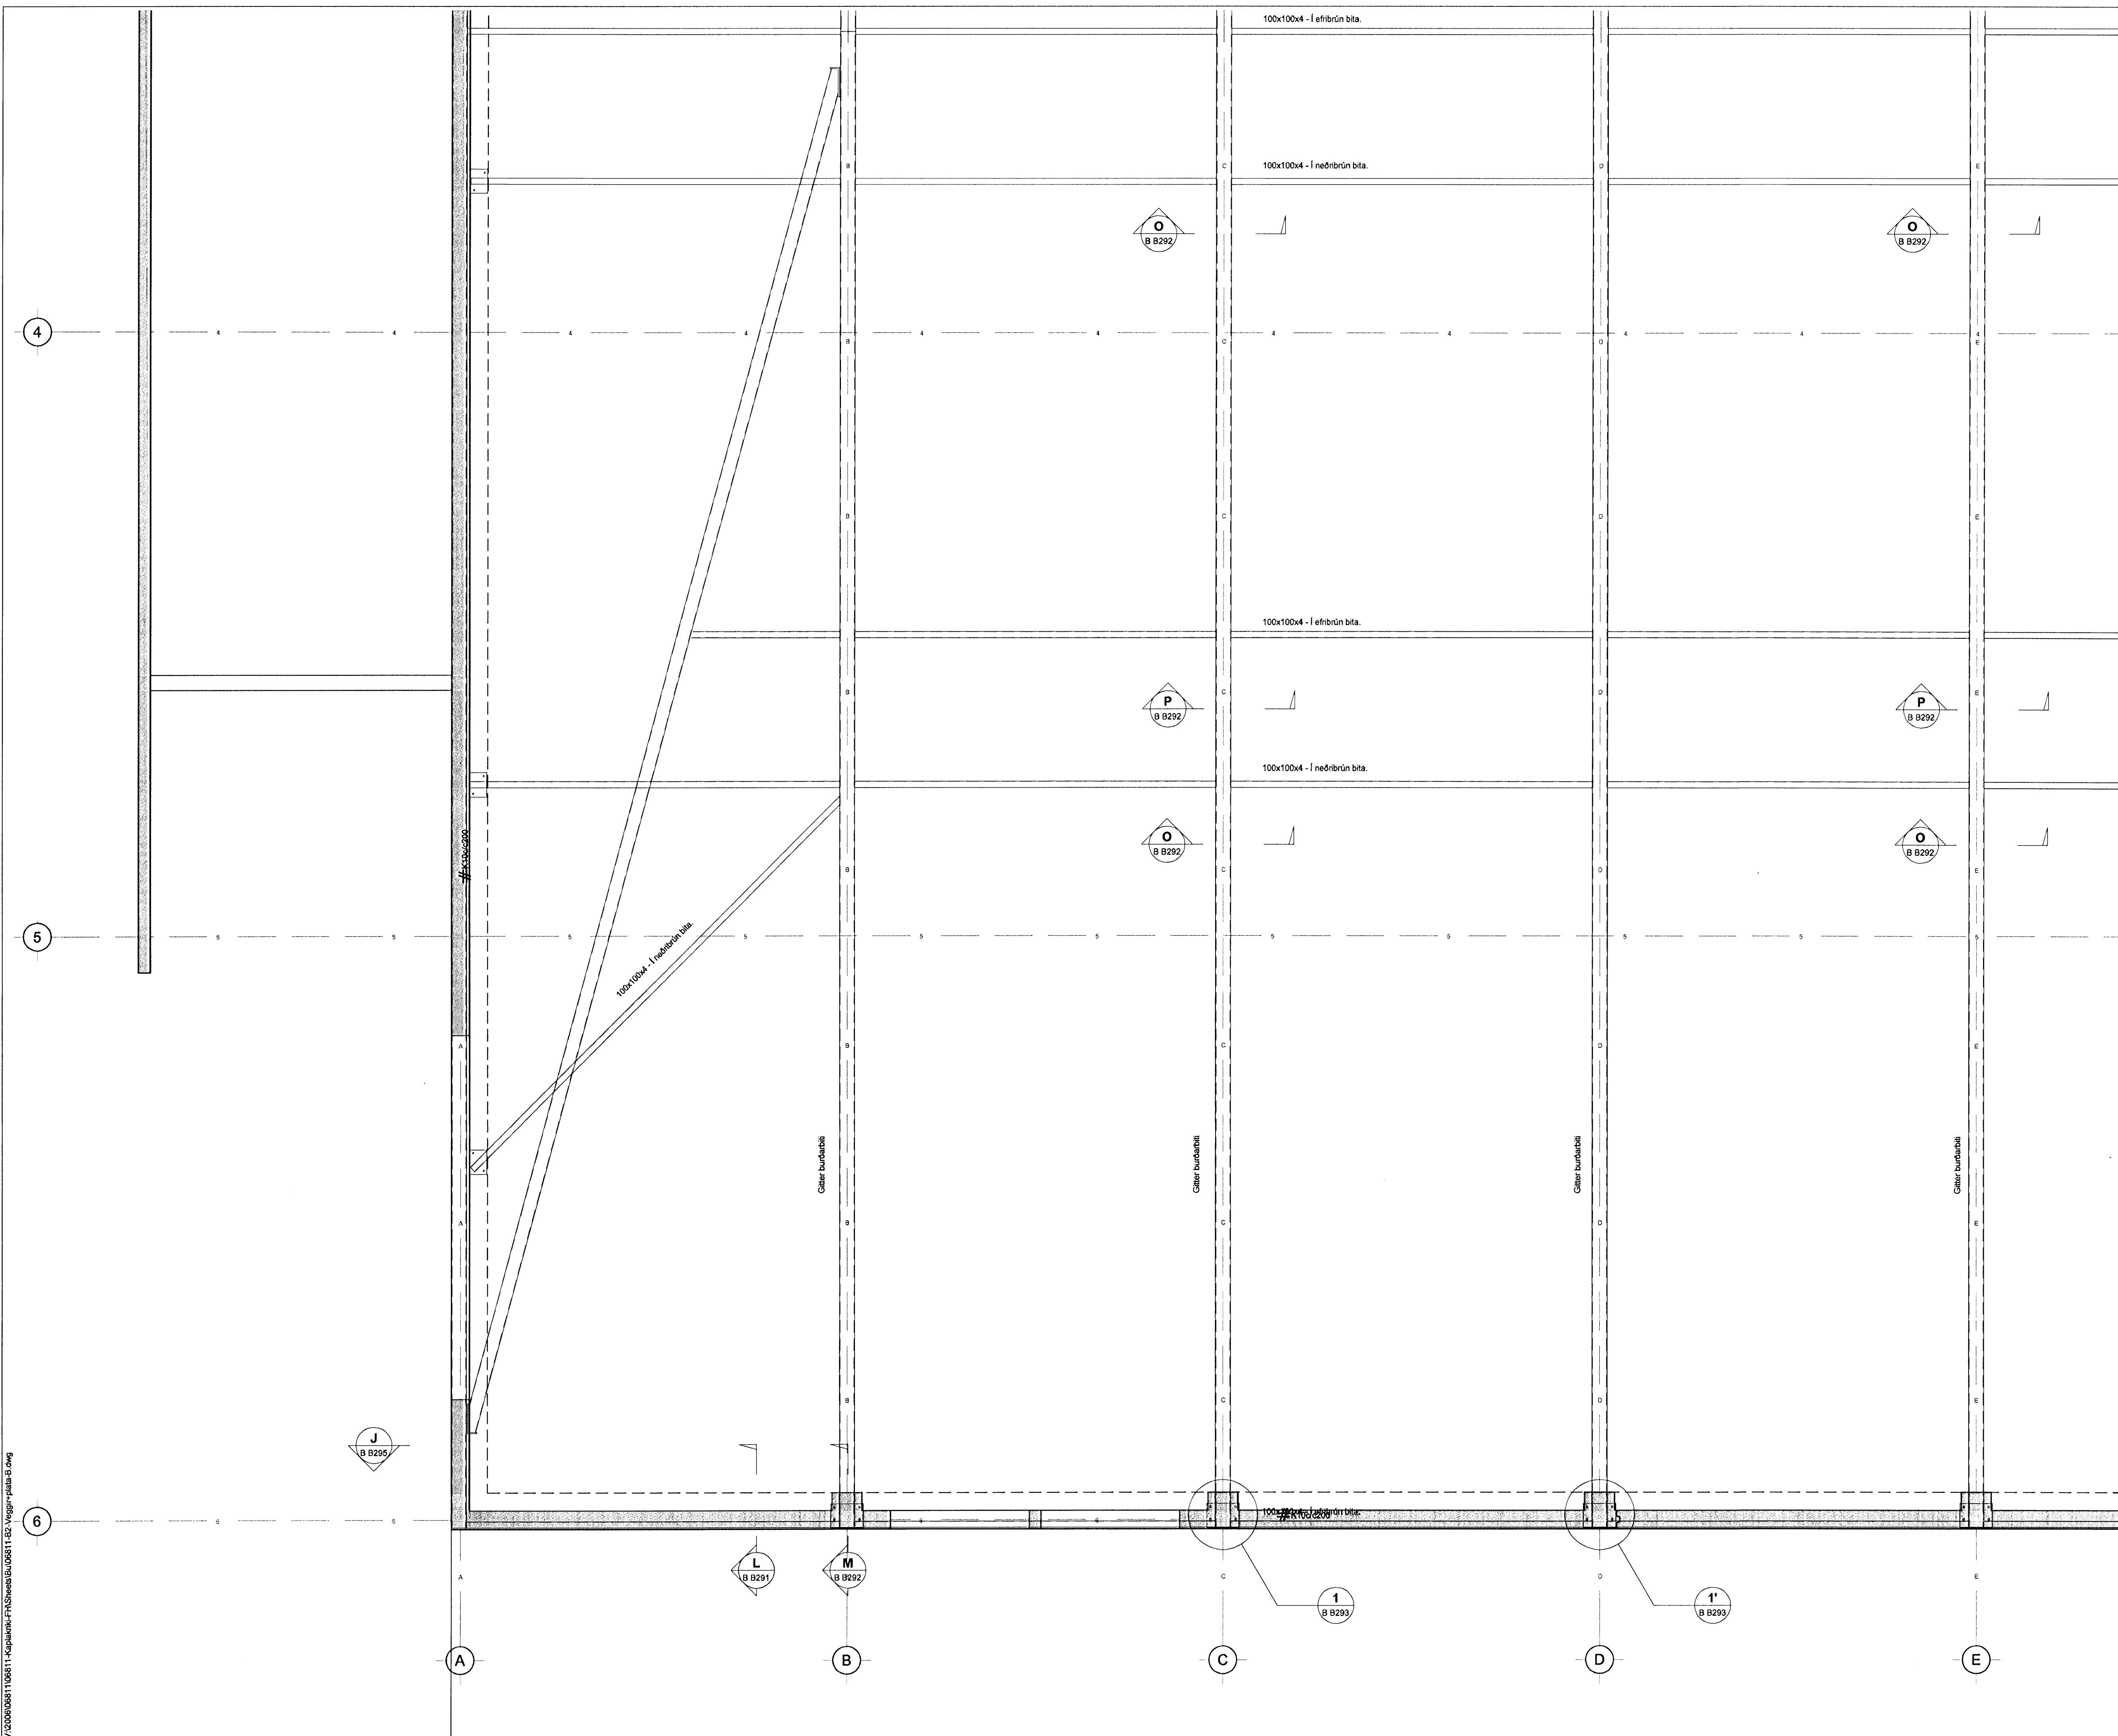

[Signature]
Kt. 110457-2789

KAPLAKRIKI

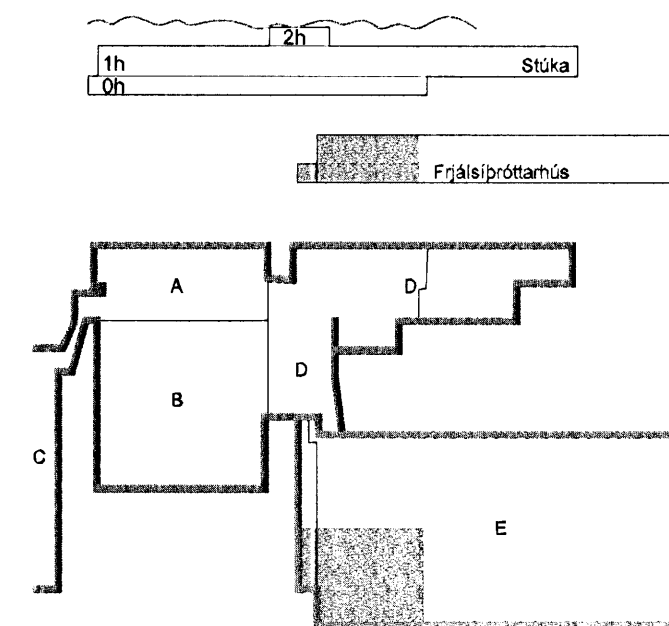

Útg. Dags. Skýring. Hannas/Virfrand



VERKFRÆÐISTOFA

BÆJARHRAUN 20 · 220 HAFNARFJÖRDUR · KENNIT. 710796-2899
vsb@vsb.is · Sími 585 8600 · Fax 585 8610 · www.vsb.is

Árðun séhönnuð af Björn Gústafsson Kt.1805604889 *[Signature]*

Verkhelti
KAPLAKRIKI
HAFNARFIRÐI

Verkhelti
Burðarvirki
Veggir og þakbitar frjálsþróttarhúss
Grunnmynd

Hannas	Teiknað	Yfirfarð	Kvartl	Síða
HÓJ	HÓJ/BIB	BG	1:50	/ A1
Dags.	Verkefni	Teikning	Útgáfa	
18.03.2008	06811	B B204	-	

V:\2008\06811\06811-Kaplaeki-FR\Shear\BUB081152-Veggir-yltas-B.dwg