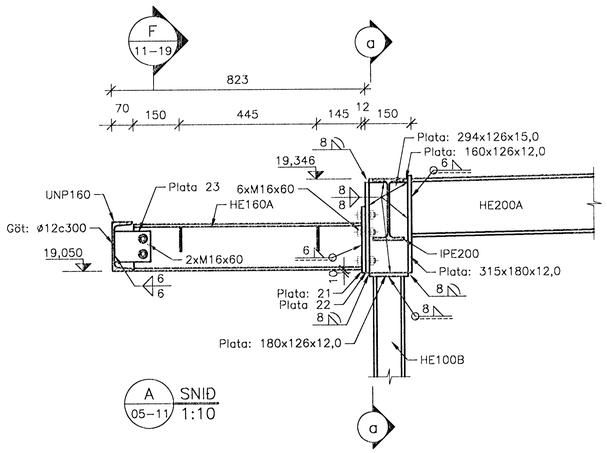

A SNIÐ 05–11 1:10

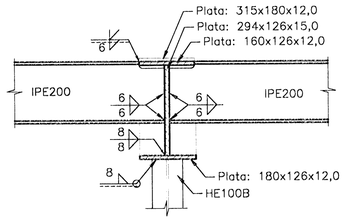

a SNIÐ – 1:10

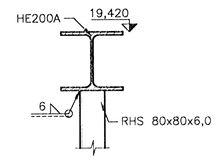

C SNIÐ 05–11 1:10

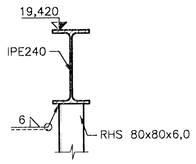

D SNIÐ 05–11 1:10

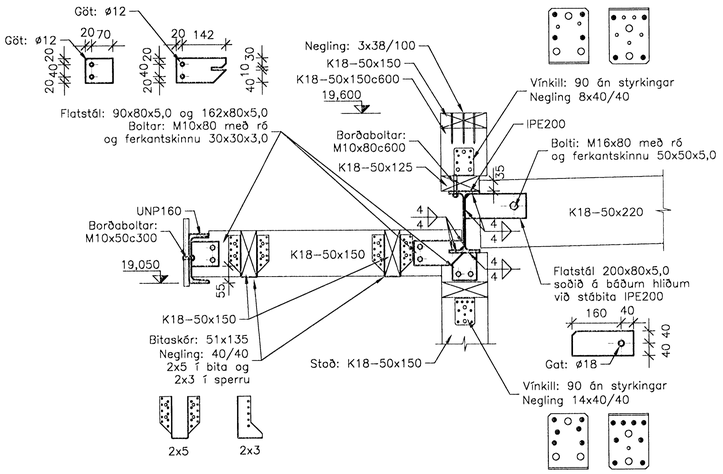

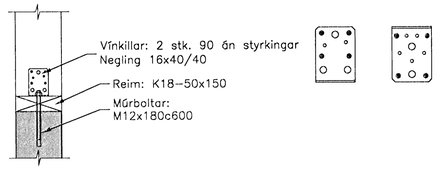

B SNIÐ 05–11 1:10

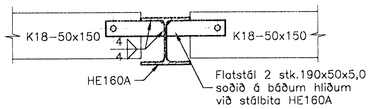

F SNIÐ 05–11 1:10

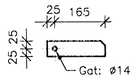

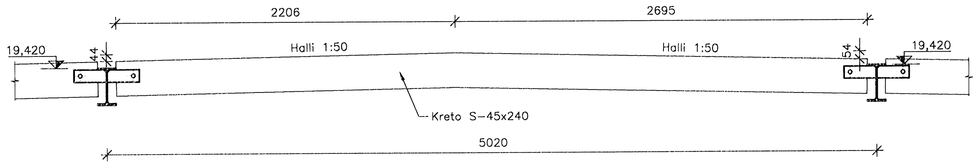

E SNIÐ – KRETO BITAR 05–11 1:20

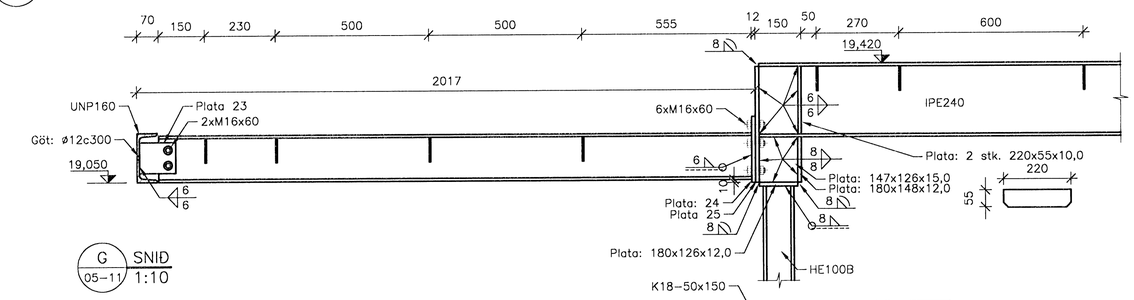

G SNIÐ 05–11 1:10

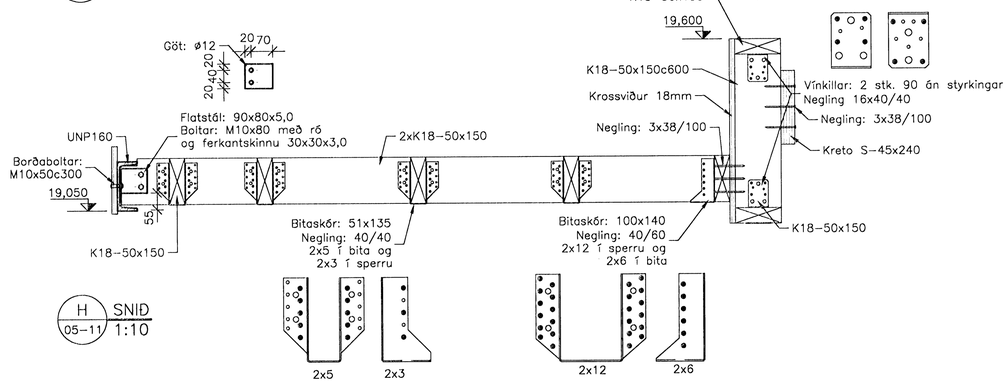

H SNIÐ 05–11 1:10

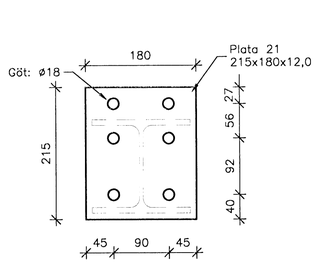

21 PLATA – 1:5

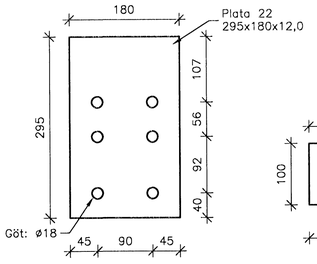

22 PLATA – 1:5

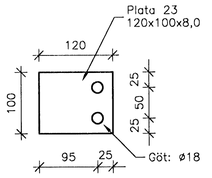

23 PLATA – 1:5

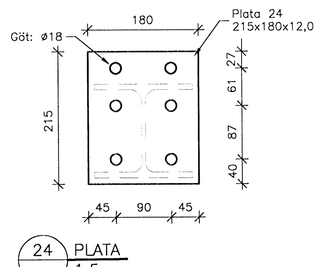

24 PLATA – 1:5

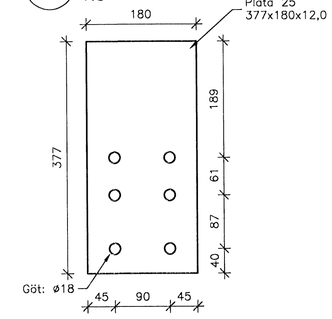

25 PLATA – 1:5

Samþykkt þann
16 APR. 2008
Byggingarfulltrúinn í Hafnarfirði
F.h. Hrólfur S. Gunnlaugsson

SKÝRINGAR:

Almennar skýringar sjá teikningu B–00–00, skýringarblað.

A	17.09.2007	SæJ	ÞeL	GÁM
Málsetningar, boltaðar sams. ofl.				
ÚTGÁFA	DAGSETNING	TEIKNAÐ	YFIRFARIÐ	SAMÞYKKT
EDLI BREYTINGAR				

Lykilmynd

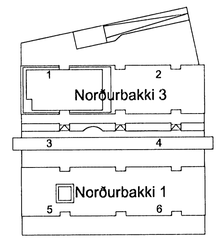

HANNAÐ:	SæJ	DAGS.:	10.07.2007
TEIKNAÐ:	SæJ/Sl	KVARÐI:	1:10/5
YFIRF.:	ÞeL	VERK NR.:	5275
SKRÁ: b–11–01.dwg		TEIKN.NR.:	B–11–19
SAMÞ.	Kt. 090954–2459		090954–2459

FRUMSTÆRÐ BLAÐS A1
BLAÐSTÆRÐ A3, MINNKUN 1:2

Norðurbakki 1 og 3

Burðarvirki
Sérmyndir – Þak

FJARHITUN HF
VERKFRÆÐISTOFA
SUÐURLANDSBRAUT 4 108 REYKJAVÍK
SÍMI 578 4500 – FAX 578 4599
KENNITALA: 700186–1649
NETFANG: fjarhitun@fjarhitun.is
VEFSÍÐA: www.fjarhitun.is

H:\5200\5275\teikning\vinnsla\b\b–11–01.dwg