

SKÝRINGAR:

Almennar skýringar sjá teikningu B-00-00, skýringarblað.

Álagsforsendur sjá skýringar á teikningu B-00-11.

Öll mál eru í mm og hæðarkötur í m.

Stál skal vera S235 eða betra. Stál utanhúss skal heitsinkhúðað og skal þykkt zínkhúðar vera a.m.k. 115 µm. Annað stál skal grunnmálað eftir alla smíði, borun, suðuvinnu og slípun.

Boltar eru skv. DIN 981. Efnisgæði bolta er 8.8 Boltar rær og skinnur skal heitsinkhúða.

Timbur skal vera K18 (T1) eða betra.

Sperrur eru að hluta úr Kreto-S límré frá Finnforest OY eða sambarilegu límré.

Þar sem tré liggur við steypu skal rakverja það sérstaklega eða fágaverja.

Á bolta í tré skal setja ferkanntaðar skinnur. Stærð skinnu skal vera ca. 3xd og þykkt 0,3xd, d er þvermál bolta.

Saumur skal vera heitagalvanhúðaður.

Í áskrift á teikningum tákna 40/40 kambsaum 40/40 c og c/c í áskrift á teikningum tákna fjarlægð frá miðju í miðju.


Klæða skal þak með 18mm krossviðsklæðningu og veggj með 12mm krossviðsklæðningu. Plötukslæðningu skal nepla með 28/65 heitgalv. nögulum með 75 mm millibili.

Halli þakflata að niðurföllum skal vera 1:50 eða meiri.

Frágangur á útlöftun þaks ofan við sperrur, sjá teikningar arkitekta.

A	17.09.2007	SæJ	ÞeL	GAM
Málsetningar, boltaðar sams. ofl.				
ÓTÁFA	DAGSETNING	TEIKNAD	YFIRFARID	SAMPYKKT
EÐLI BREYTINGAR				

Lykilmynd

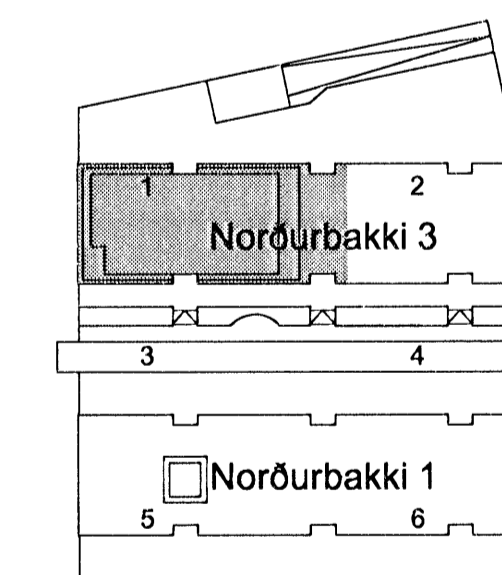

HANNAÐ:	SæJ	DAGS.:	10.07.2007
TEIKNAD:	SæJ/SI	KVARDI:	1:50
YFIRF.:	ÞeL	VERK NR.:	5275
SKRÁ:	b-05-10.dwg	TEIKN.NR.:	B-05-11
SAMP.:	<i>[Signature]</i>	090954-2459	

**FRUMSTÆRÐ BLAÐS A1
BLAÐSTÆRÐ A3, MINNKUN 1:2**

Norðurbakki 1 og 3

Burðarvirki
Norðurbakki 3, þak
Grunnmynd

FJARHITUN HF
VERKFRÆÐISTOFA

SUDURLANDSBRÁUT 4 108 REYKJAVÍK NETFANG: fjarhitun@fjarhitun.is
SÍMI 578 4500 - FAX 578 4599 VEFSDA: www.fjarhitun.is
KENNITALA: 700186-1649

