

Samþykkt þann  
16 APR 2008  
Byggingarfulltrúgningur í Hafnarfirði  
F.n. Hrólfur S. Gunnlaugsson


Samþykkt þann  
27 MARS 2008  
Byggingarfulltrúgningur í Hafnarfirði  
F.n. Hrólfur S. Gunnlaugsson

**SKÝRINGAR**

PUNKTALÍNA TÁKNAR VEGGI / BITA FYRIR OFAN PLÖTU.

**BENDING:**

ALLIR STEYPTIR ÚTVEGGIR MED TVÓFALDRI BENDINGU K10c/c200 Í BÁÐAR ÁTTIR. #  
ALLIR STEYPTIR INNVEGGIR MED TVÓFALDRI BENDINGU K10c/c200 Í BÁÐAR ÁTTIR. #  
ALLIR STEYPTIR INNVEGGIR MED TVÓFALDRI BENDINGU K12c/c200 Í BÁÐAR ÁTTIR. #  
ALMENNT SKULU TENGIJÁRN UPP Í VEGGI STANDA MINNST 500mm UPP FYRIR EFRI BRÚN PLÖTU.  
Í ALLA VEGGENDA OG KRINGUM ÖLL OP KOMI 2 K12 BUNDINN Í LYKKJUUR K10c/c250 L= Yx500.

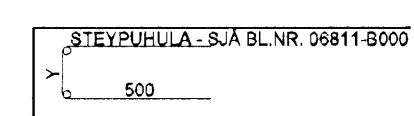

NÉBANGREIND LÍNA SÝNIR MÖRK EFRIBENDINGU. JÁRN SKAL ALLTAF SKEYTILENGT ÚT FYRIR MÖRK EFRIBENDINGAR.

**FORSTEYPTAR EININGAR**

ALLAR FORSTEYPTAR EININGAR ERU MÁLSETTAR ÚT FRÁ TEIKNINGUM. VEGNA ABLÖGUNAR MANNVIRKIS AÐ ELDRÍ HLUTA GETA ÞESSI MÁL BREYST. ÞAÐ ER ÞVÍ MIKILVEGT AÐ ÖLL EININGAMÁL SÉU SANNREYND Á BYGGINGASTAÐ AÐUR EN FRAMLEIÐSLA Á EININGUM FER FRAM.



**TILVÍSANIR:**

ALMENNAR SKÝRINGAR: SJÁ BL.NR.06811-B000.  
MÁLSETNINGAR Á VEGGJUM: TEIKNING ARKITEKTS.  
KÓTAR: TEIKNING ARKITEKTS.  
GÓT Í PLÖTUM OG VEGGJUM: TEIKNING LAGNAHÖNNUÐA.

**BROTPOLSFLOKKUR STEYPU:**

SJÁ BL.NR.06811-B000.

**KAPLAKRIKI**

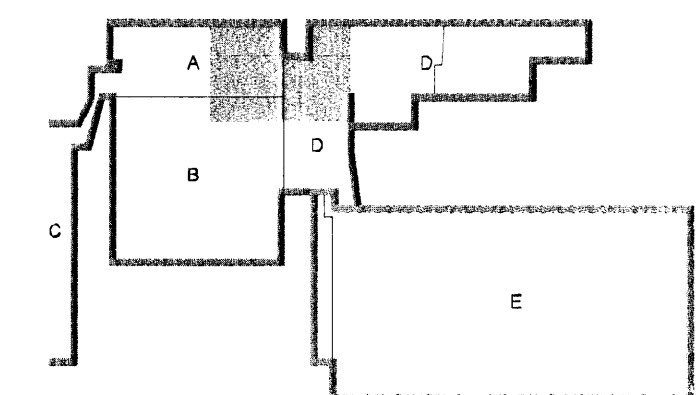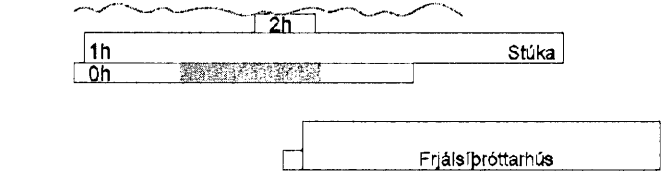

B	12.03.06	Ný númer á heilplötueiningum	BIB/BO
A	23.11.07	Verkteikning	BIB/BO
Útg.	Dags	Skýring	Hannað/Yfirfand

**VSB**  
VERKFRÆÐISTOFA  
Kt. 110457-2789

**BATTERIÚD**  
Björn Guðafsson Kt. 180560-889

**KAPLAKRIKI HAFNARFIRÐI**

Verkihlut  
Burdarvirki Veggir og plata yfir kjallara Grunnmynd

Hannað	Teiknað	Yfirfand	Kvarði	Síða
BIB	BIB	BG	1:50	/ A1
Dags	Verkefni	Teikning	Útgáf	
30.04.2007	06811	A B202	F	

V:\0206\06811\06811-Kaplaerki-Hafnarfirði\06811-32-Veggir-plata-0-1.mxd