

SKÝRINGAR

PUNKTALÍNA TÁKNAR VEGGI / BITA FYRIR OFAN PLÖTU.

BENDING:
H ALLIR STEYPTIR ÚTVEGGIR MED TVÖFALDRI BENDINGU K10/c200 Í BÁÐAR ÁTTIR. #
I ALLIR STEYPTIR INNVEGGIR MED TVÖFALDRI BENDINGU K10/c200 Í BÁÐAR ÁTTIR. #
ALLIR STEYPTIR INNVEGGIR MED TVÖFALDRI BENDINGU K12/c200 Í BÁÐAR ÁTTIR. #


ALMENN T SKULU TENGIJARN UPP Í VEGGI STANDA MINNST 500mm UPP FYRIR EFRÍ BRÚN PLÖTU. Í ALLA VEGGENDA OG KRINGUM ÖLL OP KOMI 2 K12 BUNDINN Í LYKKJUR K10/c250 L= Yx500.

NEÐANGREIND LÍNA SÝNIR MÖRK EFRIBENDINGU. JARN SKAL ALLTAF SKEYTILENGT ÚT FYRIR MÖRK EFRIBENDINGAR.

FORSTEYPTAR EININGAR
H ALLAR FORSTEYPTAR EININGAR ERU MÁLSETTAR ÚT FRÁ TEIKNINGUM. VEGNA AÐLÖGUNAR MANNVIRKIS AÐ ELÐRI HLUTA GETA ÞESSI MÁL BREYST. ÞAÐ ER DVÍ MIKILVÆGT AÐ ÖLL EININGAMÁL SÉU SANNGREIND Á BYGGINGASTAÐ AÐUR EN FRAMLEIÐSLA Á EININGUM FER FRAM.

TILVÍSANIR:
ALMENNAR SKÝRINGAR: SJÁ BL.NR 06811-B000.
MÁLSETNINGAR Á VEGGJUM: TEIKNING ARKITEKTS.
KÓTAR: TEIKNING ARKITEKTS.
GÓT Í PLÖTUM OG VEGGJUM: TEIKNING LAGNAHÖNNUDA.

BROTÞÓLSFLOKKUR STEYPU:
SJÁ BL.NR 06811-B000.

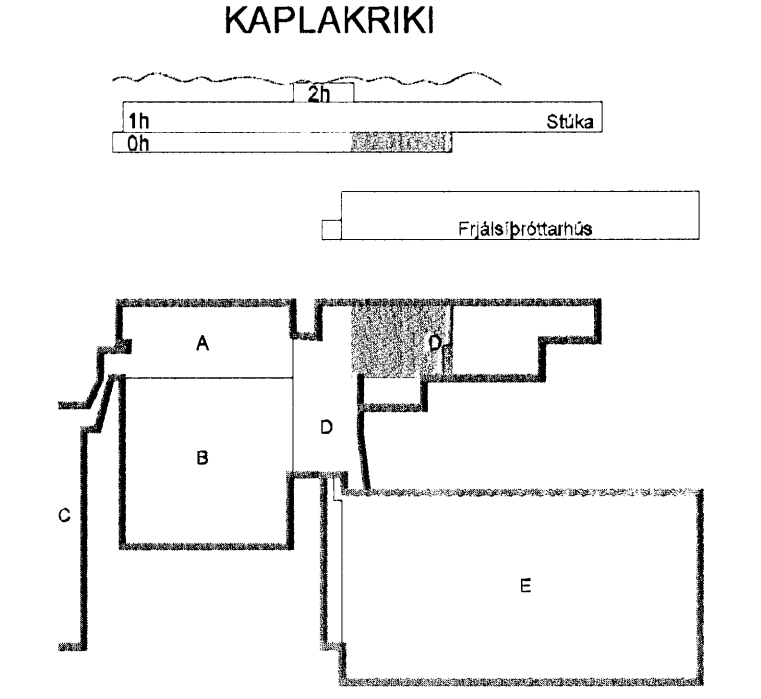

D	12.03.08	Ný númer & höpstuéiningum	BIB/BG
C	03.03.08	Heilum línun breytt í punktalinur þar sem v0 á	HOJ/BG
B	12.02.08	Uppfylltu nými breitt í notisym.	HJ/BIB
A	23.11.07	Verkefning	BIB/BG

Útg. Dags: Skýring Höfundur/Yfirfari:

HK: 22,37
H=120
BENDING Í NEBSTU PLÖTU
HULA Á JARNUM ER 30mm
FRÁ EFRÍ BRÚN PLÖTU
K257 EDA K10 c/c 250 Í BÁÐAR ÁTTIR

VERKFRÆÐISTOFA

Björn Guðarsson Kt. 110457-2789

BATTERIÐ

Björn Guðarsson Kt. 180550-0880

KAPLAKRIKI HAFNARFIRÐI

Burðarvirki Veggir og plata yfir kjallara Grunnmynd

Höfundur	Teiknað	Yfirfarið	Kvarði	Síða
BIB	BIB	BG	1,50	/ A1
Dags	Verkefni	Teikning	Útgáfa	
30.04.2007	06811	A B203	D	

V:\2008\06811\06811-4\kaplakriki\FH\Bib/BG\06811-152_Veggir\plata_01_hab_A.dwg