


Samþykkt þann  
16 APR 2008  
Byggingarfulltrúi: F.h. Hrólfur S. Gumlaugsson  
27 MAR 2008  
Byggingarfulltrúi: F.h. Hrólfur S. Gumlaugsson

**SKÝRINGAR**

PUNKTALÍNA TÁKNAR VEGGI / BITA FYRIR OFAN PLÖTU.

**BENDING:**

ALLIR STEYPTIR ÚTVEGGIR MEÐ TVÖFALDRI BENDINGU K10c/c200 Í BÁÐAR ÁTTIR. #  
ALLIR STEYPTIR INNVEGGIR MEÐ TVÖFALDRI BENDINGU K10c/c200 Í BÁÐAR ÁTTIR. #  
ALLIR STEYPTIR INNVEGGIR MEÐ TVÖFALDRI BENDINGU K12c/c200 Í BÁÐAR ÁTTIR. #  
ALMENNT SKULU TENGIJARN UPP Í VEGGI STANDA MINNST 500mm UPP FYRIR EFRI BRÚN PLÖTU.  
Í ALLA VEGGENDA OG KRINGUM ÖLL OP KOMI 2 K12 BUNDINN Í LYKKJUR K10c/c250 L= Yx500.

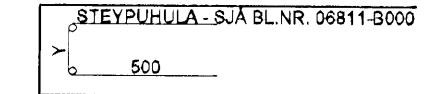

NEDANGREIND LÍNA SÝNIR MÖRK EFRIBENDINGU. JARN SKAL ALLTAF SKEYTILENGT ÚT FYRIR MÖRK EFRIBENDINGAR.

**FORSTEYPTAR EININGAR**


ALLAR FORSTEYPTAR EININGAR ERU MÁLSETTAR ÚT FRÁ TEIKNINGUM. VEGNA ABLÖGUNAR MANNVIRKIS AD ELDRI HLUTA GETA ÞESSI MÁL BREYST. ÞAÐ ER ÞVI MIKILVÆGT AD ÖLL EININGAMÁL SÉU SANNEYND Á BYGGINGSTAÐ ADUR EN FRAMLEIÐSLA Á EININGUM FER FRAM.

**TILVÍSANIR:**

ALMENNAR SKÝRINGAR: SJÁ BL.NR.06811-B000.  
MÁLSETNINGAR Á VEGGJUM: TEIKNING ARKITEKTS.  
KÓTAR: TEIKNING ARKITEKTS.  
GÓT Í PLÖTUM OG VEGGJUM: TEIKNING LAGNAHÖNNUDA.

**BROTÞOLSFLOKKUR STEYPU:**  
SJÁ BL.NR.06811-B000.

**KAPLAKRIKI**

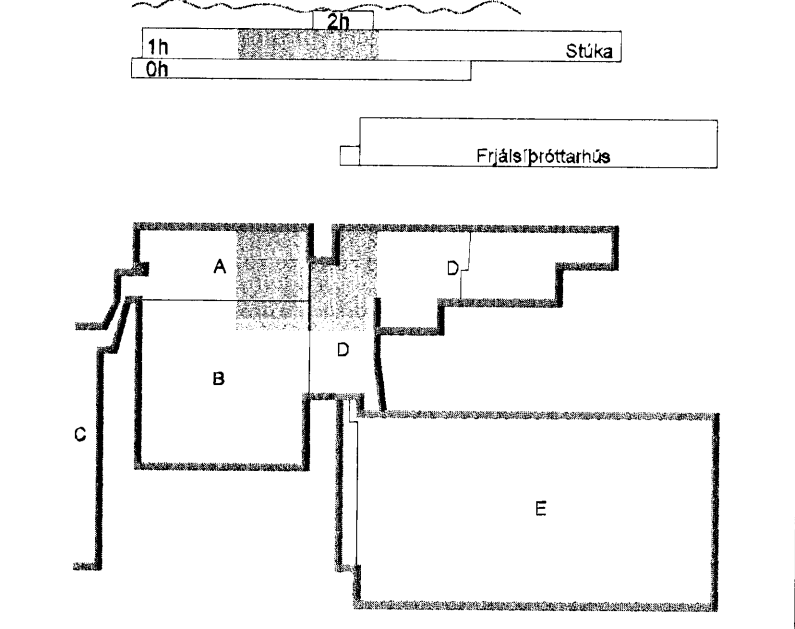

B	12.03.08	Ný númer á heilplöteiningum og nýtt snið AD	BIB/BG
A	23.11.07	Verkefning	BIB/BG
Úg.	Dags.	Skýring	Hannað/Yfirfarið

**VSB**  
VERKFRÆÐISTOFA  
Kt. 110457-2789

BÆJARHAUN 20 · 220 HAFNARFJÖRÐUR · KENNIT. 710798-2899  
vsk@vsb.is · Sími 595 8600 · Fax 595 8510 · www.vsb.is

Áritun sérhönnuðar: Björn Guðafsson Kt: 180550-4889

Verkefni: **KAPLAKRIKI HAFNARFIRÐI**

Verkhúti: **Burðarvirki Veggir og plata yfir 1.hæð Grunnmynd**

Hannað	Teiknað	Yfirfarið	Kvarði	Síða
BIB	BIB	BG	1:50	/ A1
Dags.	Verkefni	Teikning	Útgáfa	
30.04.2007	06811	A B212	B	

V:\00811\06811-Kaplaeri-FirShessu\06811-02-Veggir\plata-1.haer-A.dwg