



Samþykkt þann
16 APR 2008
Bygginganviltúinn í Hafnarfirði
F.Þ. Hrólfur S. Gunnlaugsson

Samþykkt þann
27 MAR 2009
Bygginganviltúinn í Hafnarfirði
F.Þ. Hrólfur S. Gunnlaugsson


SKÝRINGAR

PUNKTALÍNA TÁKNAR VEGGI / BITA FYRIR OFAN PLÖTU.

BENDING:

ALLIR STEYPTIR ÚTVEGGIR MEÐ TVÓFALDRI BENDINGU K100/c200 Í BÁÐAR ÁTTIR. #
ALLIR STEYPTIR INNVEGGIR MEÐ TVÓFALDRI BENDINGU K100/c200 Í BÁÐAR ÁTTIR. #
ALLIR STEYPTIR INNVEGGIR MEÐ TVÓFALDRI BENDINGU K120/c200 Í BÁÐAR ÁTTIR. #
ALMENNT SKULU TENGIJÁRN UPP Í VEGGI STANDA MINNST 500mm UPP FYRIR EFRI BRÚN PLÖTU.

Í ALLA VEGGENDA OG KRINGUM ÖLL OP KOMI 2 K12 BUNDINN Í LYKKJUR K100/c250 L= Yx500.

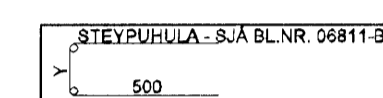

NEÐANGREIND LÍNA SÝNIR MÖRK EFRIBENDINGU. JÁRN SKAL ALLTAF SKEYTILENGT ÚT FYRIR MÖRK EFRIBENDINGAR.

FORSTEYPTAR EININGAR

ALLAR FORSTEYPTAR EININGAR ERU MÁLSETTAR ÚT FRÁ TEIKNINGUM. VEGNA AÐLÖGUNAR MANNVIRKIS AÐ ELÐRI HLUTA GETA ÞESSI MÁL BREYST. ÞAÐ ER ÞVI MIKILVÆGT AÐ ÖLL EININGAMÁL SÉU SANNREYND Á BYGGINGASTAÐ AÐUR EN FRAMLÆIÐSLA Á EININGUM FER FRAM.

TILVÍSANIR:

ALMENNAR SKÝRINGAR: SJÁ BL.NR.06811-B000.

MÁLSETNINGAR Á VEGGJUM: TEIKNING ARKITEKTS.


KÓTAR: TEIKNING ARKITEKTS.

GÖT Í PLÖTUM OG VEGGJUM: TEIKNING LAGNAHÖNNUDA.

BROTÞOLSFLOKKUR STEYPU:

SJÁ BL.NR.06811-B000.

KAPLAKRIKI

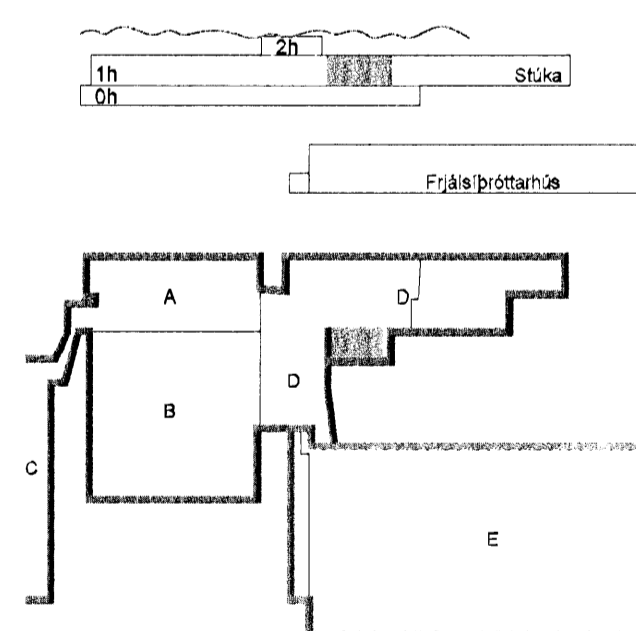

B 12.03.08 Ný númer & helpiltueningum BIB/BG
A 23.11.07 Verktekning BIB/BG
Útg. Dags. Skýring Hannas/Yrfrand



VERKFRÆÐISTOFA

BÆJARHRAUN 20 · 220 HAFNARFJÖRÐUR · KENNIT. 710796-2899
vst@vst.is Sími 585 9600 Fax 585 9610 www.vst.is

Áritun sérhönnuðar Bjóm Guðafsson Kt: 180550-4889

Verkefni: KAPLAKRIKI HAFNARFIRÐI

Verkefni: Burðarvirki Veggir og plata yfir 1.hæð Grunnmynd

Hannað BIB Teiknað BG Yrfrand BG Kvæði 1.50 / A1 Síða -

Dags. 30.04.2007 Verkefni 06811 Teikning A B216 Útgáfa B

Bjóm Guðafsson
Kt. 110457-2789
BATTERIÐ

V:\2006\06811\06811-Kaplaáriki-FH\Sheet\06811-EG-Veggir-plata-1-hæð-A.dwg