


SKÝRINGAR:

FRÁGANGUR JÁRNA:
SKEYTILENGD SÉ 40° ÞVERMÁL JÁRNA
Í STAÐ ÞESS AÐ BEYGJA AÐALJÁRN Í HORNUM
KOMI VINKLAR AÐ LENGD 2° SKEYTILENGD


EFNI OG EFNISGÆÐI:
STEYPUSTRYKTARSTÁL SÉ KAMBSTÁL KS42
STEINSTEYPA SÉ S250, SIGMÁL 4 TIL 8 CM
VÁTNSSEMENTSTA 0.55 OG LOFT 4 TIL 6%
MÆLT EFTIR NIÐURLÖGN
SJÁ ENNFREMUR ÍSLENZKAN STAÐAL ÍST 10

TÁKNAR ENDA Á ÖKRÓKBEGYÐU JÁRNI
MERKIR AÐ 10mm KAMBSTÁL LEGGIST MEÐ
200mm MILLIBILI
GK=37.00
HÆÐ Á FULLFRÁGANGINN PLOTU SÉ 37.00 m.y.s.


FYLINGI OG AÐ SÖKKLUM SÉ HREIN GRÖF MÓL SETT Í LÖGUM
VIÐ VÖKVUN OG ÞJÖPPUN. LAGBYKKT RÆÐST AF STÆRÐ TITRARA,
ÞÓ MEST 800mm.
MESTA ÁLAG UNDIR SÖKKLUM ER MINNA EN 0.3 N/mm²
UNDIRSTÖÐUR STANDI Á HREINNI MÖHELLU EDA KLÖPP

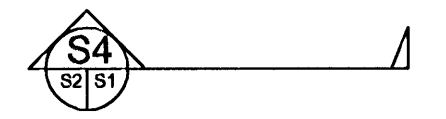

TÁKNAR SNÍÐ TEKID Í STEFNU ÖRVAR
S4 TÁKNAR SNÍÐ NÚMER
S1 TÁKNAR TEIKNINGARNÚMER ÞAR SEM SNÍÐ ER TEKID
S2 TÁKNAR TEIKNINGARNÚMER ÞAR SEM SNÍÐ ER SÝNT

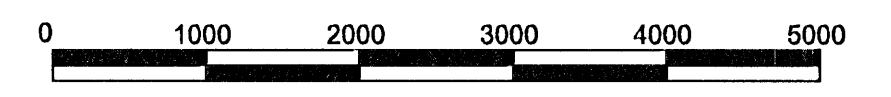

MÆLIKVARÐI 1:50

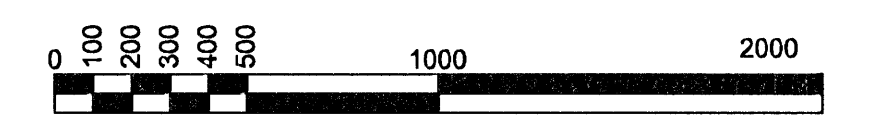

MÆLIKVARÐI 1:20

ALMENNAR SKÝRINGAR SJÁ TEIKN 0701-S-0000

DTGÁFA	BREYTING	DAGSETT	TEIKNAD	YFIRFARID	DTGÁFA	BREYTING	DAGSETT	TEIKNAD	YFIRFARID

VERKFRÆÐISTOFAN
möndull
SVEINBJÖRN JÓNSSON
Byggingaverkfræðingur
Birkihlíð 8, 105 Reykjavík
Sími 568-8255, kt. 591184-1139

Sveinbjörn

TEIKNAD	SVBJ	VERKHEITI	RAUÐHELLA 2, HAFNARFJÖRÐUR
FRÁGANGUR	SVBJ	VERKJ. VERKKAUPA	2228
YFIRFARID	SVBJ	BLAÐSTÆRD	A1
TEIKNAD	SVBJ	BLAÐNÖMUR	2228-S-300