
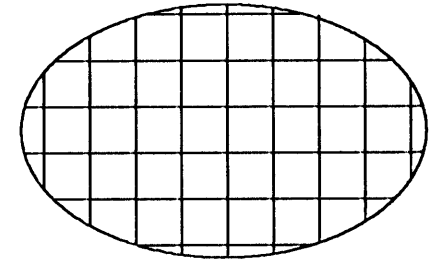


5
300/100

K12 TEINN, L=700mm BORAÐUR
INN Í NÚV. SÖKKUL c/c 150mm
OG LÍMDUR FASTUR

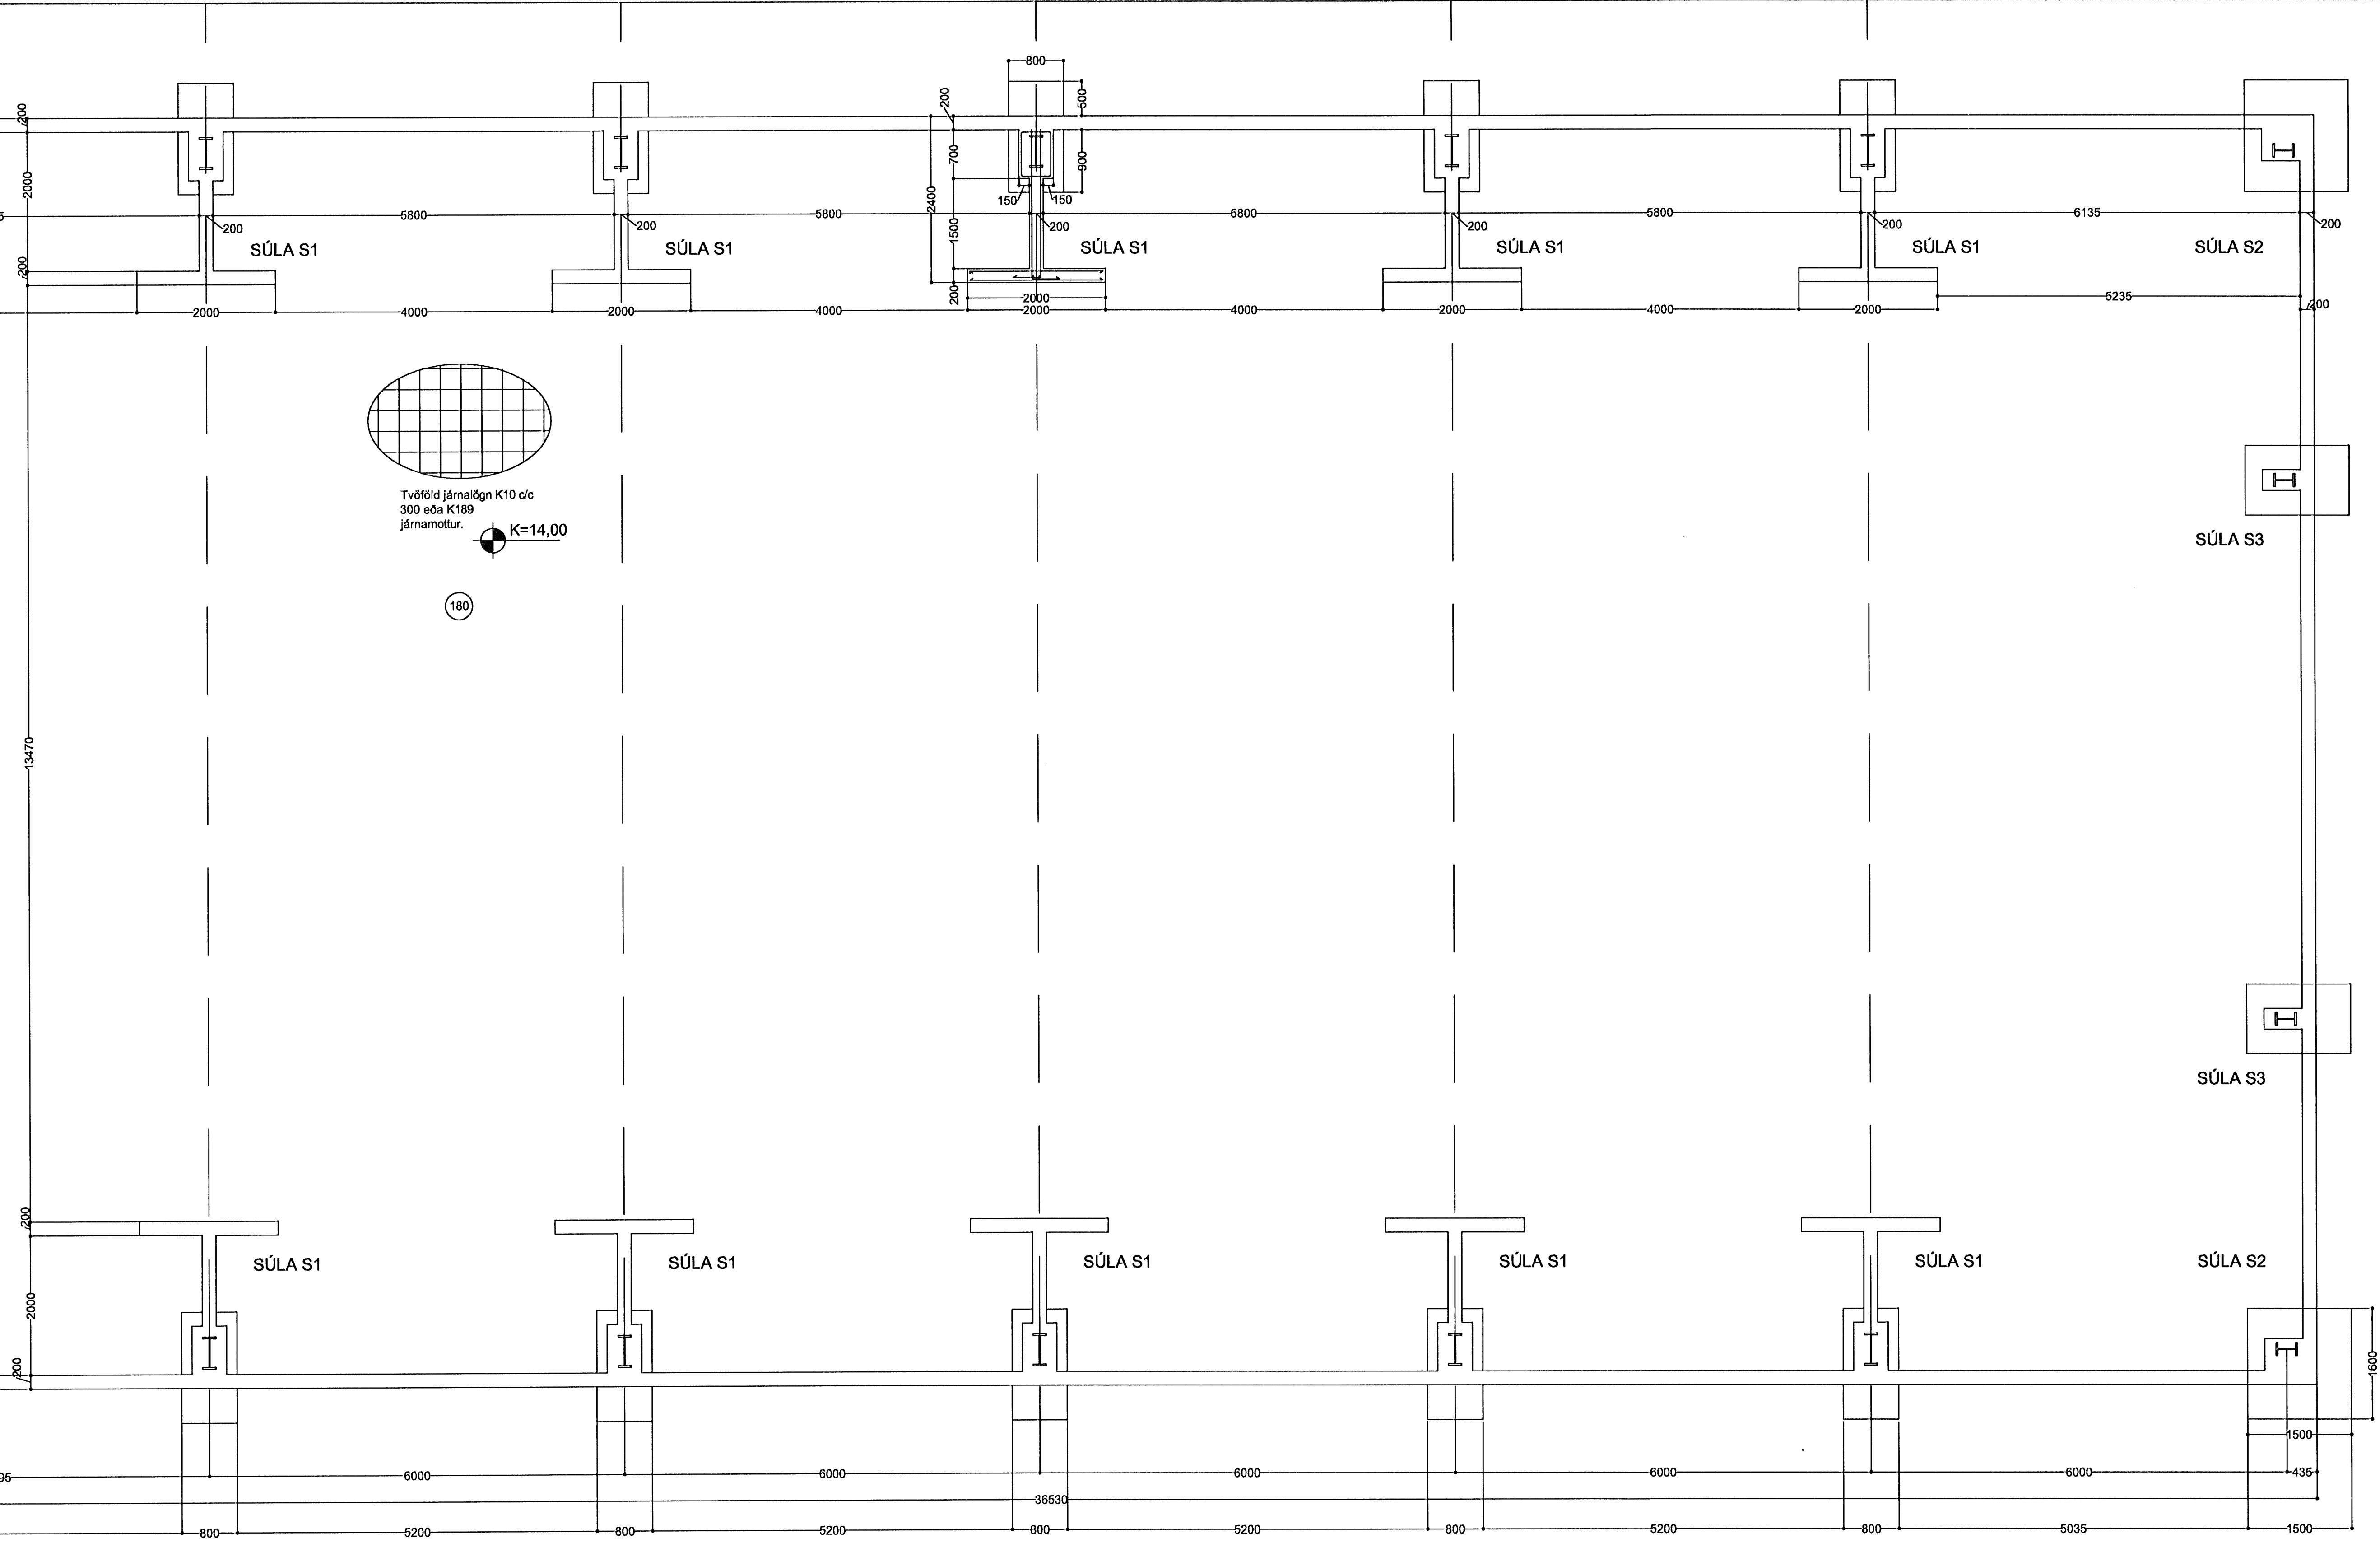

Tvöföld járnalögn K10 c/c
300 eða K189
járnnottur. K=14,00

180


PAR SEM NY STEYPUKEMUR ÞAD GAMMALI SKUL GANNA
HÖNDUNENGIN OG ALLT ÞAUSTI ÞEYU
HÖNDUNENGIN OG ALLT ÞAUSTI ÞEYU
PAR SEM NY STEYPUKEMUR ÞAD GAMMALI SKUL GANNA
HÖNDUNENGIN OG ALLT ÞAUSTI ÞEYU
PAR SEM NY STEYPUKEMUR ÞAD GAMMALI SKUL GANNA
HÖNDUNENGIN OG ALLT ÞAUSTI ÞEYU

SKÝRINGAR:
FRÁGANGUR JÁRNA:
SKEYTILENGD SÉ 40° ÞVERMÁL JÁRNA
Í STAÐ ÞESS AD BEYGA ABALJÁRN Í HORNUM
KOMI VINKLAR AD LENGD 2° SKEYTILENGD


EFNI OG EFNISGÆÐI:
STEYPUSTYRKARSTÁL SÉ KAMBSTÁL KS42
STEINSTEYPA SÉ S250, SIGMÁL 4 TIL 8 CM
VATNSSEMENTSTALA 0.55 OG LOFT 4 TIL 6%
MELT EFTIR NIÐURLÖGN
SJÁ ENNFREMUR ÍSLENSKAN STAÐAL ÍST 10

TÁKNAR ENDA Á ÓKRÖKBEYGGU JÁRNI
MÆRIR AD 10mm KAMBSTÁL LEGGIST MED
200mm MILLIBILI
HÆÐ Á FULLFRÁGENGINNI PLÖTU SÉ 37.00 m.y.s.


FYLING Í OG AD SÖKKUL SÉ HREIN GRÖF MÖL SETT Í LÖGUM
VIÐ VÖKVUN OG ÞJÓPPUN. LAGÞYKKT RÆÐST AF STÆRÐ TITRARA,
ÞÓ MEST 800mm.
MESTA ÁLAG UNDIR SÖKKULUM ER MINNA EN 0.3 N/mm²
UNDIRSTÖÐUR STANDI Á HREINNI MÓHELLU EÐA KLÖPP

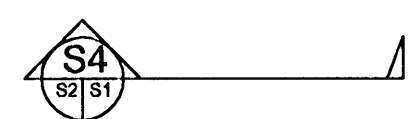

TÁKNAR SNID TEKID Í STEFNU ÖRVAR
S4 TÁKNAR SNID NÚMER
S1 TÁKNAR TEIKNINGARNÚMER ÞAR SEM SNID ER TEKID
S2 TÁKNAR TEIKNINGARNÚMER ÞAR SEM SNID ER SÝNT

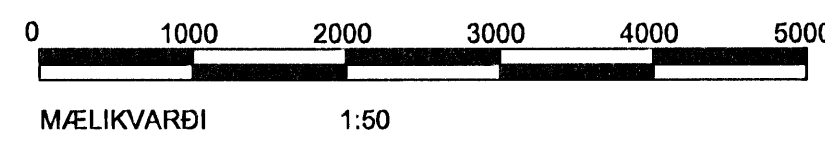

ALMENNAR SKÝRINGAR SJÁ TEIKN 0701-S-0000

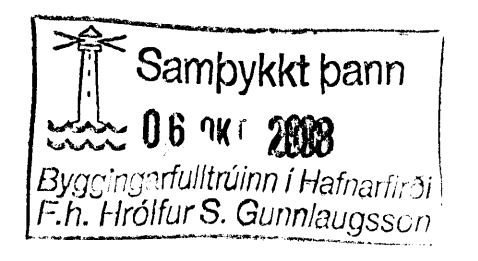

DTGÁFA	BREYTING	DAGSETT	TEIKNAD	YFIRFARID	DTGÁFA	BREYTING	DAGSETT	TEIKNAD	YFIRFARID

VERKFRÆÐISTOFAN
möndull
SVEINBJÖRN JÓNSSON
Byggingaverkfræðingur
Birkihlíð 8, 105 Reykjavík
Sími 568-8255, kt. 591184-1139

Smög. J

TEIKNAD SVBJ	VERKHEITI RAUÐHELLA 2, HAFNARFJÖRÐUR	VERKFRÆÐINGUR SVBJ	VERKFRÆÐINGUR 2228
YFIRFARID SVBJ	EFNI BURÐARPOL	TEIKNAD SÖKKULL, GRUNNMYND	BLAÐSTYRÐ A1
DAGSETT SEP08	ARTUN ADALHÖNNUNAR	VERKFRÆÐINGUR 2228	BLAÐNÖMUR 2228-S-100