
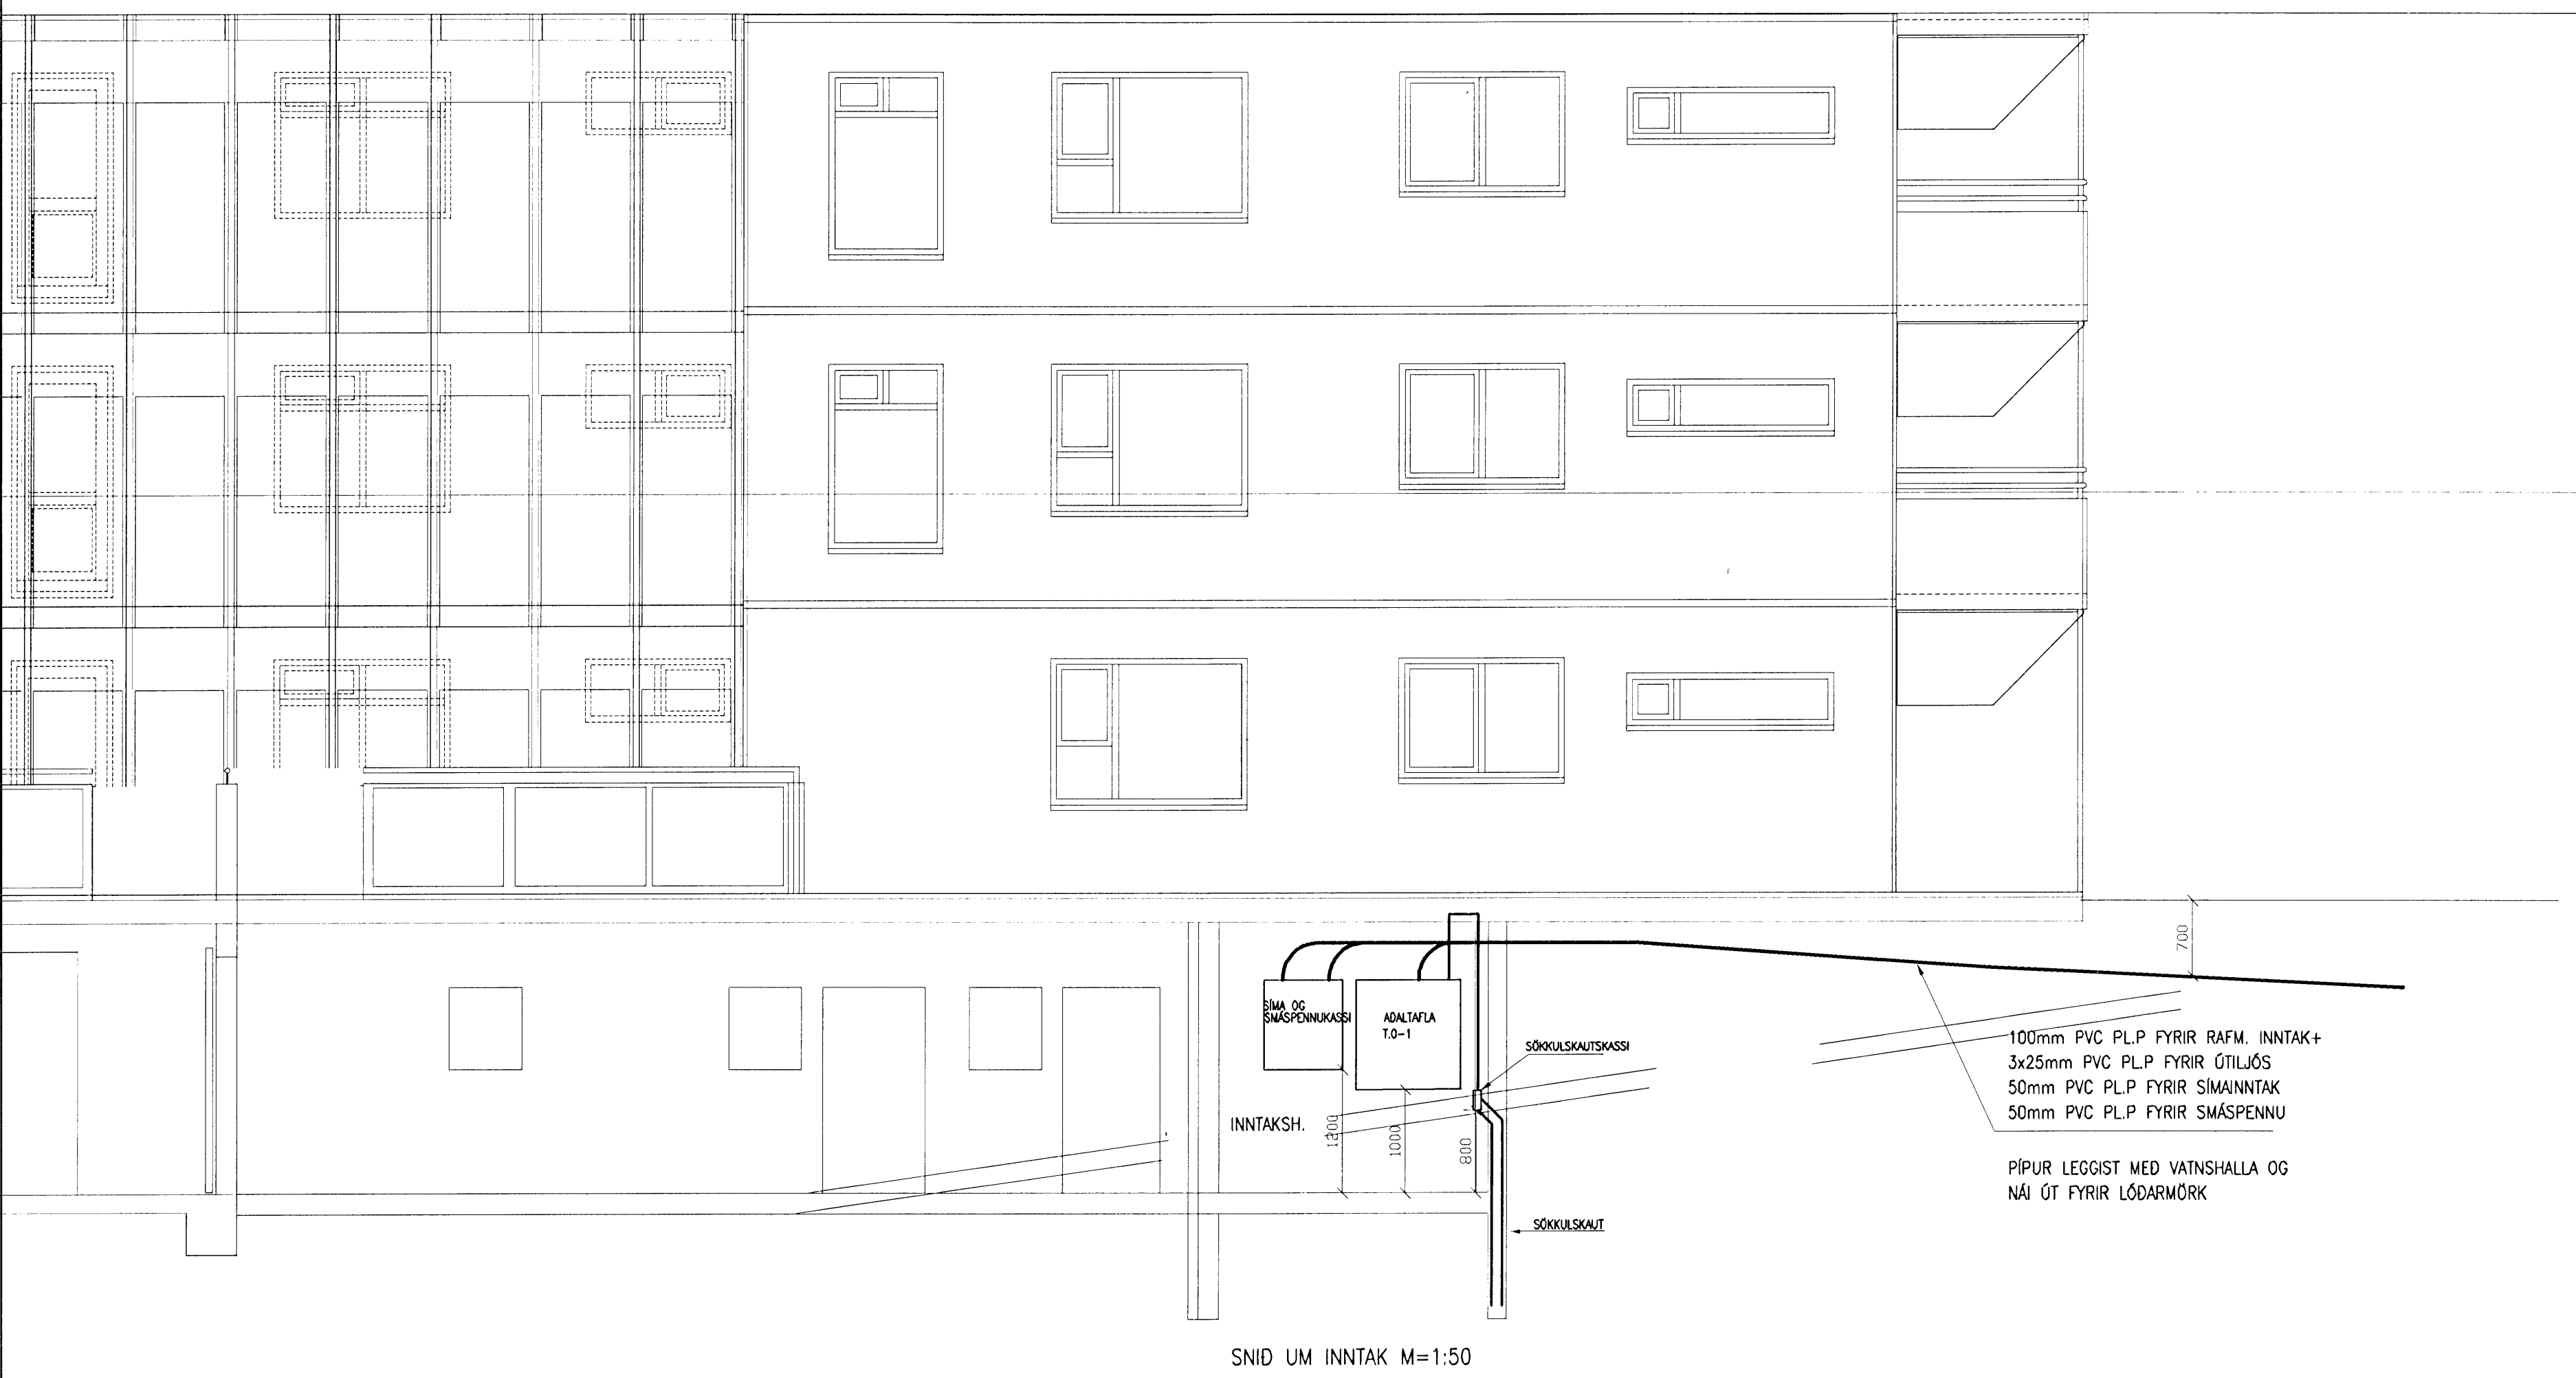


AFSTÖDUMYND M=1:500

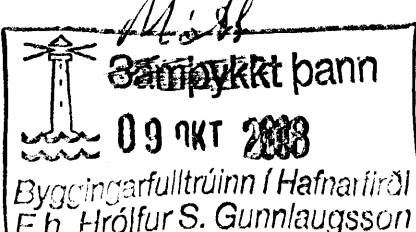

SNID UM INNTAK M=1:50



  
 09.01.2008

SKÝRINGAR:  
 LAGNIR SKULU VERA HULDAR 16mm PÍPULAGNIR  
 TAUGAR Í 10A SKULU VERA 3x1.5q  
 TAUGAR Í 16A SKULU VERA 3x2.5q  
 SMÁSPENNULAGNIR SKULU VERA HULDAR 20mm PÍPULAGNIR  
 HÆÐ Á TENGLUM SKAL VERA 20cm  
 HÆÐ Á ROFUM SKAL VERA 110cm  
 HÆÐ Á VEGGDÓSUM SKAL VERA 200cm  
 ÞAR SEM ROFAR OG TENGLAR ERU SAMAN SKULU  
 TENGLAR VERA UNDIR ROFUM.  
 ÖLL MÁL ERU MIÐUÐ VID FULLFRÁGENGIN GÓLF OG  
 Í MIÐJA DÓS.  
 MÁLSTRAUMUR ROFA OG TENGLA SÉ 10A


T=LAGNIR AD TÖFLU  
 F=LAGNIR AD SMÁSPENNUKASSA  
 H=TENGIDÓS FYRIR HÁTALARA  
 TF=TÖLVU OG SIMATENGILL  
 L=LOFTNETSTENGILL  
 SR=SJÁLFRIRKUR HREYFISKYNJARAROFI  
 NL=NEYDARLÝSING  
 HV=HRADAVALROFI Í TÖFLU

NEMA ANNARS SÉ GETID

SNID ERU TVO NEDSTU  
 STEYPUSTYRKJARJARN Í STEYPUVÖTI  
 OFAN Á NEDSTU MÓTAVIRUM

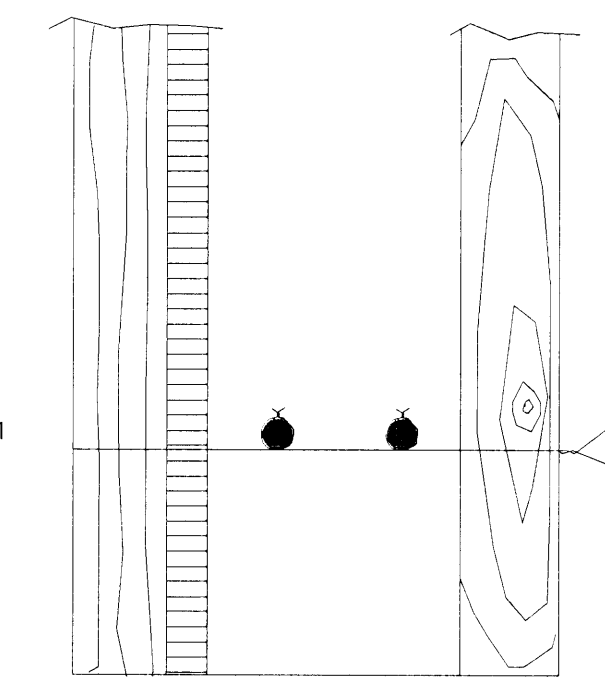


SNID Í SÖKKULVEGG

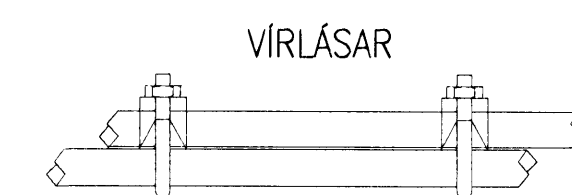

SAMTENGING STEYPUTEINA

SETJA SKAL TVO VÍRLÁSA Á HVER SAMSETI

TENGA SKAL SAMAN TVO NEDSTU JÁRNIN Í SÖKKULVEGGJUM  
 ALLAN ÖTTRINGINN OG AD UPPTAKI Í TENGIBOX. Í RADHÖS,  
 FARIHÖS OG HJÓSTED HJÓ ER LEYFLEGT AD TENGA  
 SAMEIGNLEGAN ÖTTRING EN TENGIBOX OG TENGING VERDI  
 VID HVERJA HEIMTAUG.

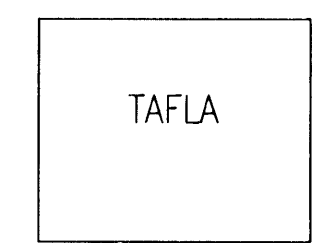

KOPPARIR Í PÍPU TENGIST EFTIR ATVIKUM Á PE EDA PEN SKINNU Í TÖFLU

TENGIBOX

TENGIBOX FYRIR SÖKKULSKAUT SKAL AVALT VERA SÝNLEGT OG AÐSENGLEGT. STAÐSETT VID VATNSINNTÖK EDA UNDIR TÖFLU.

EF TENGAR ERU FLEIRI TAUGAR Í BOXID SKAL NOTA SAFNSKINNU ÞANNIG AD AÐVELT SÉ AD LÖSA HVERJA TAUG TIL MÆLINGA



SNID Í TÖFLUVEGG

**ROK**  
 RAFTEIKNISTOFA  
 THOMAS KAABER

SKÓLAVÖRÐUSTIG 3  
 P 552 1266 FAX: 552 8266  
 E-MAIL: rk@rak.is  
 KT: 420198-2999

KT: 280148-2819

SAMP. Thomas Kaaber

ESKIVELLIR 15  
 HAFNARFIRÐI

FULLNADARTEIKNING  
 AFSTÖDUMYND-SNID UM INNTAK  
 SKÝRINGAR

D. JAN.08 BLO1 AF22 MKV.1:500/50

H. JPH T. JPH Y. TK

VERKNR. 1278 TEIKNR.00