


GRUNNMYND GÓLFPLÖTU (K.+5.00)

SKÝRINGAR:

- Öll mál eru í mm.
- Vatnshalli er á yfirborði botnplötu (K.+5.00) og eru kótahæðir á efri brún botnplötunnar gefnar upp á teikn. 22.07.
- Hæðarkótar á neðri brún sökkuls í útvegg eldri byggingar eru sýndir á veggjum V4 og V7 á veggjateikn.

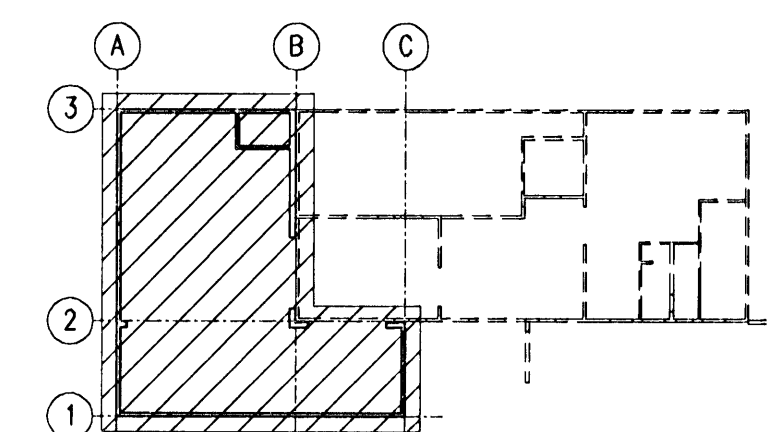

GRUNNMYND (EKKI Í KVARÐA)

B3	2008-05-08	Staðsetningu stílagats breytt	AS	KGS	ÓE
B2	2008-04-09	Breyting vegna stöðils	AS	HS	ÓE
B1	2008-02-19	Pfugötum breytt	AS	HS	ÓE
A	2008-02-07	VERKTEIKNING	AS	HS	ÓE
Ótg.	Dags.	Breyting	Ha.	Yf.	Sp.

HAFNARFJÁRDARBÆR
FRÁVEITA HAFNARFJARÐAR
STRANDGÖTU 11
220 HAFNARFJÓRDUR
SM: 585 5665
FAX: 585 5639

DÆLUSTÖÐ, ÓSEYRARBRAUT
VIÐBYGGING
STEYPUVEIKNING
GRUNNMYND JARÐHÆÐAR

VST Verkfræðistofa
Sigurðar Thoroddsen hf.
Ársmúla 4, 108 Reykjavík - Kt. 611276-0289
Sími: 569 5000 - Fax: 569 5010 - Vefang: www.vst.is

Höfundur: AS
Teiknaði: AFV
Mikkv: 1:50
Stampskil: F.h. Hröifur S. Gunnlaugsson

Töluskrá: K:\2003.02\07\08-Oseyri-Br\tekn\burd\OS-2203.dwg A1
Dags: FEB. 2008 Nr: 2003.0207 22.03 B3

