


- SKÝRINGAR:**
- Öll mál eru í mm.
  - Vatnshalli er á yfirborði gólfplötu (K.+5.00) sjá hæðarkóta á teikn. 22.07.
  - Upphafspunktur þakræðisvar (R50000) er í hæðarkótanum -37.327 og fjarlægðinni 16.420mm frá línu A.
  - Staðsetning stálþils er breytileg eða þannig var það rekið niður af verktaka. Ennfremur þrýstist stálþilið inn í grunn á framkvæmdalíma.

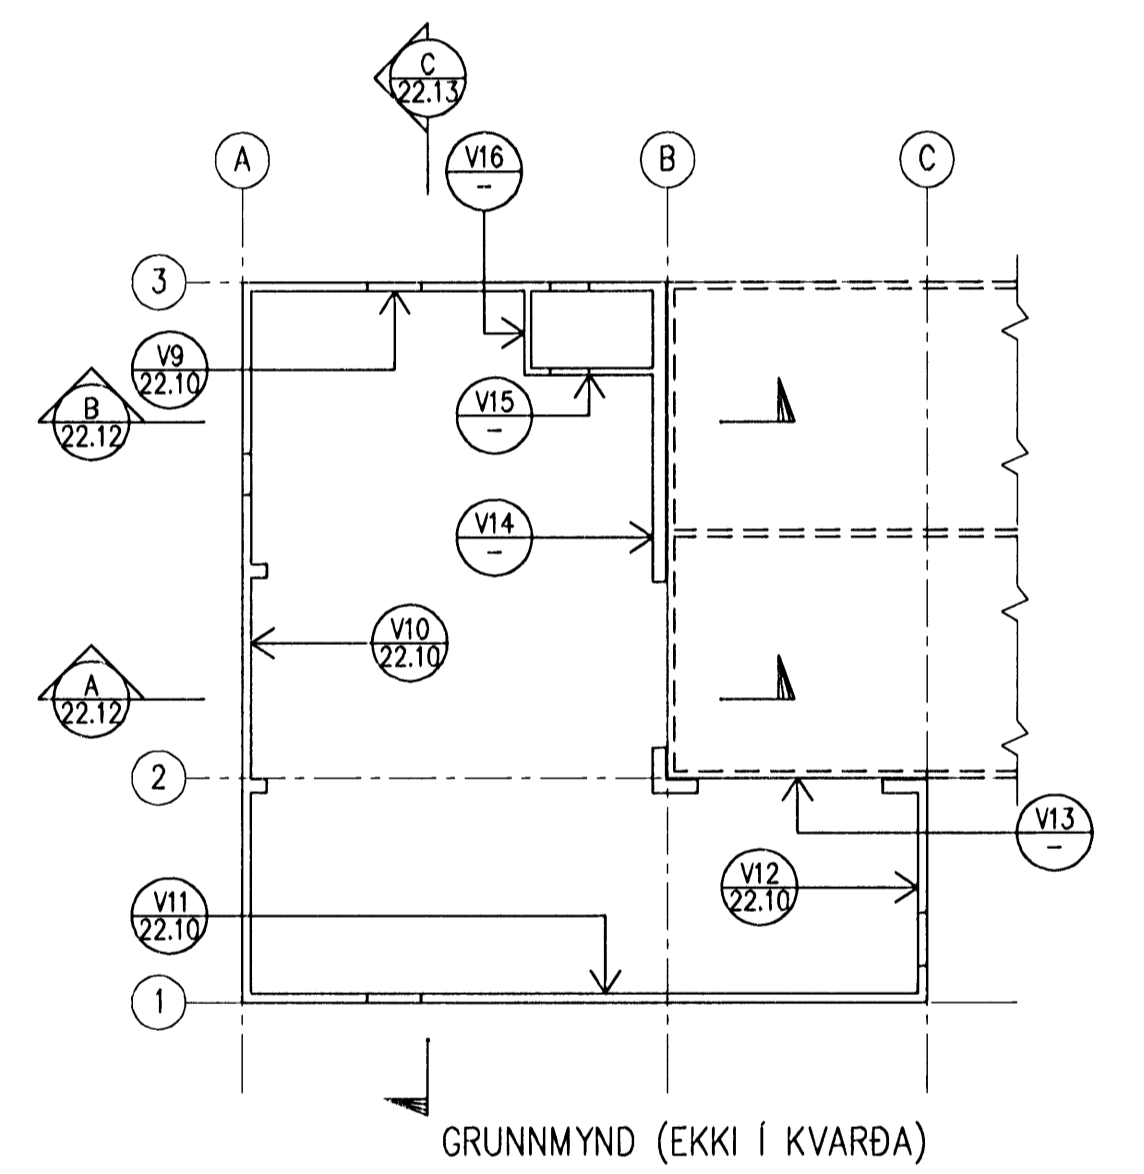

B2	2008-05-08	Br. n. deilur. v/þenslu stálþils	AS	KGS	ÓE
B1	2008-04-09	Breyting vegna stálþils	AS	HS	ÓE
A	2008-02-07	VERKTEIKNING	AS	HS	ÓE
Ótq.	Daga.	Breyting	Ha.	Yf.	Sb.

**HAFNARFJARDARBÆR**  
FRÁVEITA HAFNARFJARDAR  
STRANDGÖTU 11  
220 HAFNARFJÖRDUR  
Sími: 585 5665  
FAX: 585 5639

**DELUSTÖÐ, ÓSEYRARBRAUT**  
VIÐBYGGING  
STEYPU TEIKNING  
VEGGIR V13- V16

**VST Verktæðistofa Sigurðar Thoroddsen hf.**  
Árnósa 4, 108 Reykjavík - KÍ: 611276-0289  
Sími: 569 5000 - Fax: 569 5010 - Vefvang: www.vst.is

Höfundur: AS AFV 1:50  
Samþykkt: F.h. VST hf. Ólafur Erlingsson 2104447269

Talvaskrá: K:\2003.02\07\08-Oseyri-Br\tekn\burd\OS-2210-11.dwg A1  
Dagur: FEB. 2008 Nr. 2003.0207 22.11 B2

© ÖLL AÐNOT OG AFRITUN TEIKNINGA, AD HILTA EÐA Í HEILD, ER HAD SKRILEGGU LEYFI HÖFUNDNA

