


GRUNNMYND GÓLFPLÖTU (K.+5.00)


**JÄRNBENDING:**

=S12c200 í báðar áttir í efri og neðri brún plötu.  
Á grunnmyndinni eru sýnd viðbótarjárn, önnur járn eru sýnd á teikn. 22.26, 22.27 og 22.28.

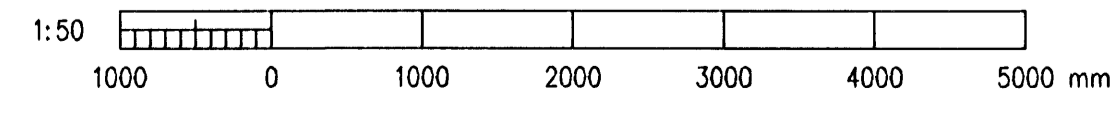

**SKÝRINGAR:**

- Öll mál eru í mm.
- Málsetningar byggingarluta sjá steyputeikningar.
- Järnbending kringum op og staðsetning sniða í gólfplötu (K.+5.00) er sýnd á teikn. 22.27.
- Skerjárnun gólfplötu (K.+5.00) er sýnd á teikn. 22.28.
- Vatnshalli er á gólfplötu (K.+5.00) sjá teikn. 22.07.
- Bitar B1, B2 og B3 eru sýndir á teikn. 22.32.

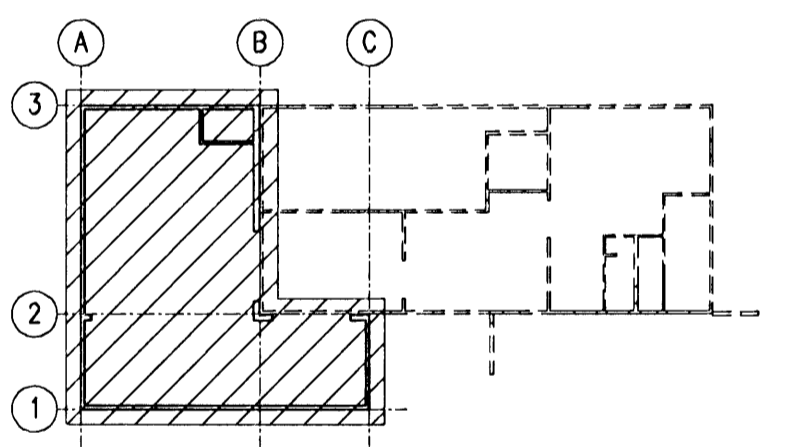

GRUNNMYND (EKKI Í KVARÐA)

B1	2008-04-09	Breyting vegna stálþils	AS	HS	ÓE
A	2008-02-07	VERKTEIKNING	AS	HS	ÓE
Ótg.	Dags.	Breyting	Ha.	Yf.	Sb.

**HAFNARFJARÐARBÆR**  
FRÁVEITA HAFNARFJARÐAR  
STRANDGÖTU 11  
220 HAFNARFJÖRÐUR  
Sími: 585 5655  
FAX: 585 5659

**DÆLUSTÖÐ, ÓSEYRARBRAUT**  
VIÐBYGGING  
BURÐARVIRKI, JÄRNB. GÓLFPL. (K.+5.00)  
JÄRN Í EFRI OG NEÐRI BRÚN

**VST Verktæðistofa**  
**Sigurðar Thoroddsen hf.**  
Ármda 4, 108 Reykjavík - KÍ: 611276-0289  
Sími: 569 5000 - Fax: 569 5010 - Veffang: www.vst.is

Hannað:	AS	Teiknað:	AFV	Yfirskoð:	Mkv.	1:50
Samþykkt:	F.h. VST hf. Ólafur Erlingsson					2104447269
Töluskrá:	K:\2003.02\07\08-Oseyri-Br\teikn\burd\OS-2226-28.dwg A1					Blöðstærð:
Dagsetning:	FEB. 2008	Nr.	2003.0207	Dagsetning:	22.26	B1

© ÖLL MNOT OG AFRITUN TÆKNINGA, AÐ HJUTA EÐA Í HEILD, ER HAD SKRIFLEIÐU LEYRI HÖFUNDNA